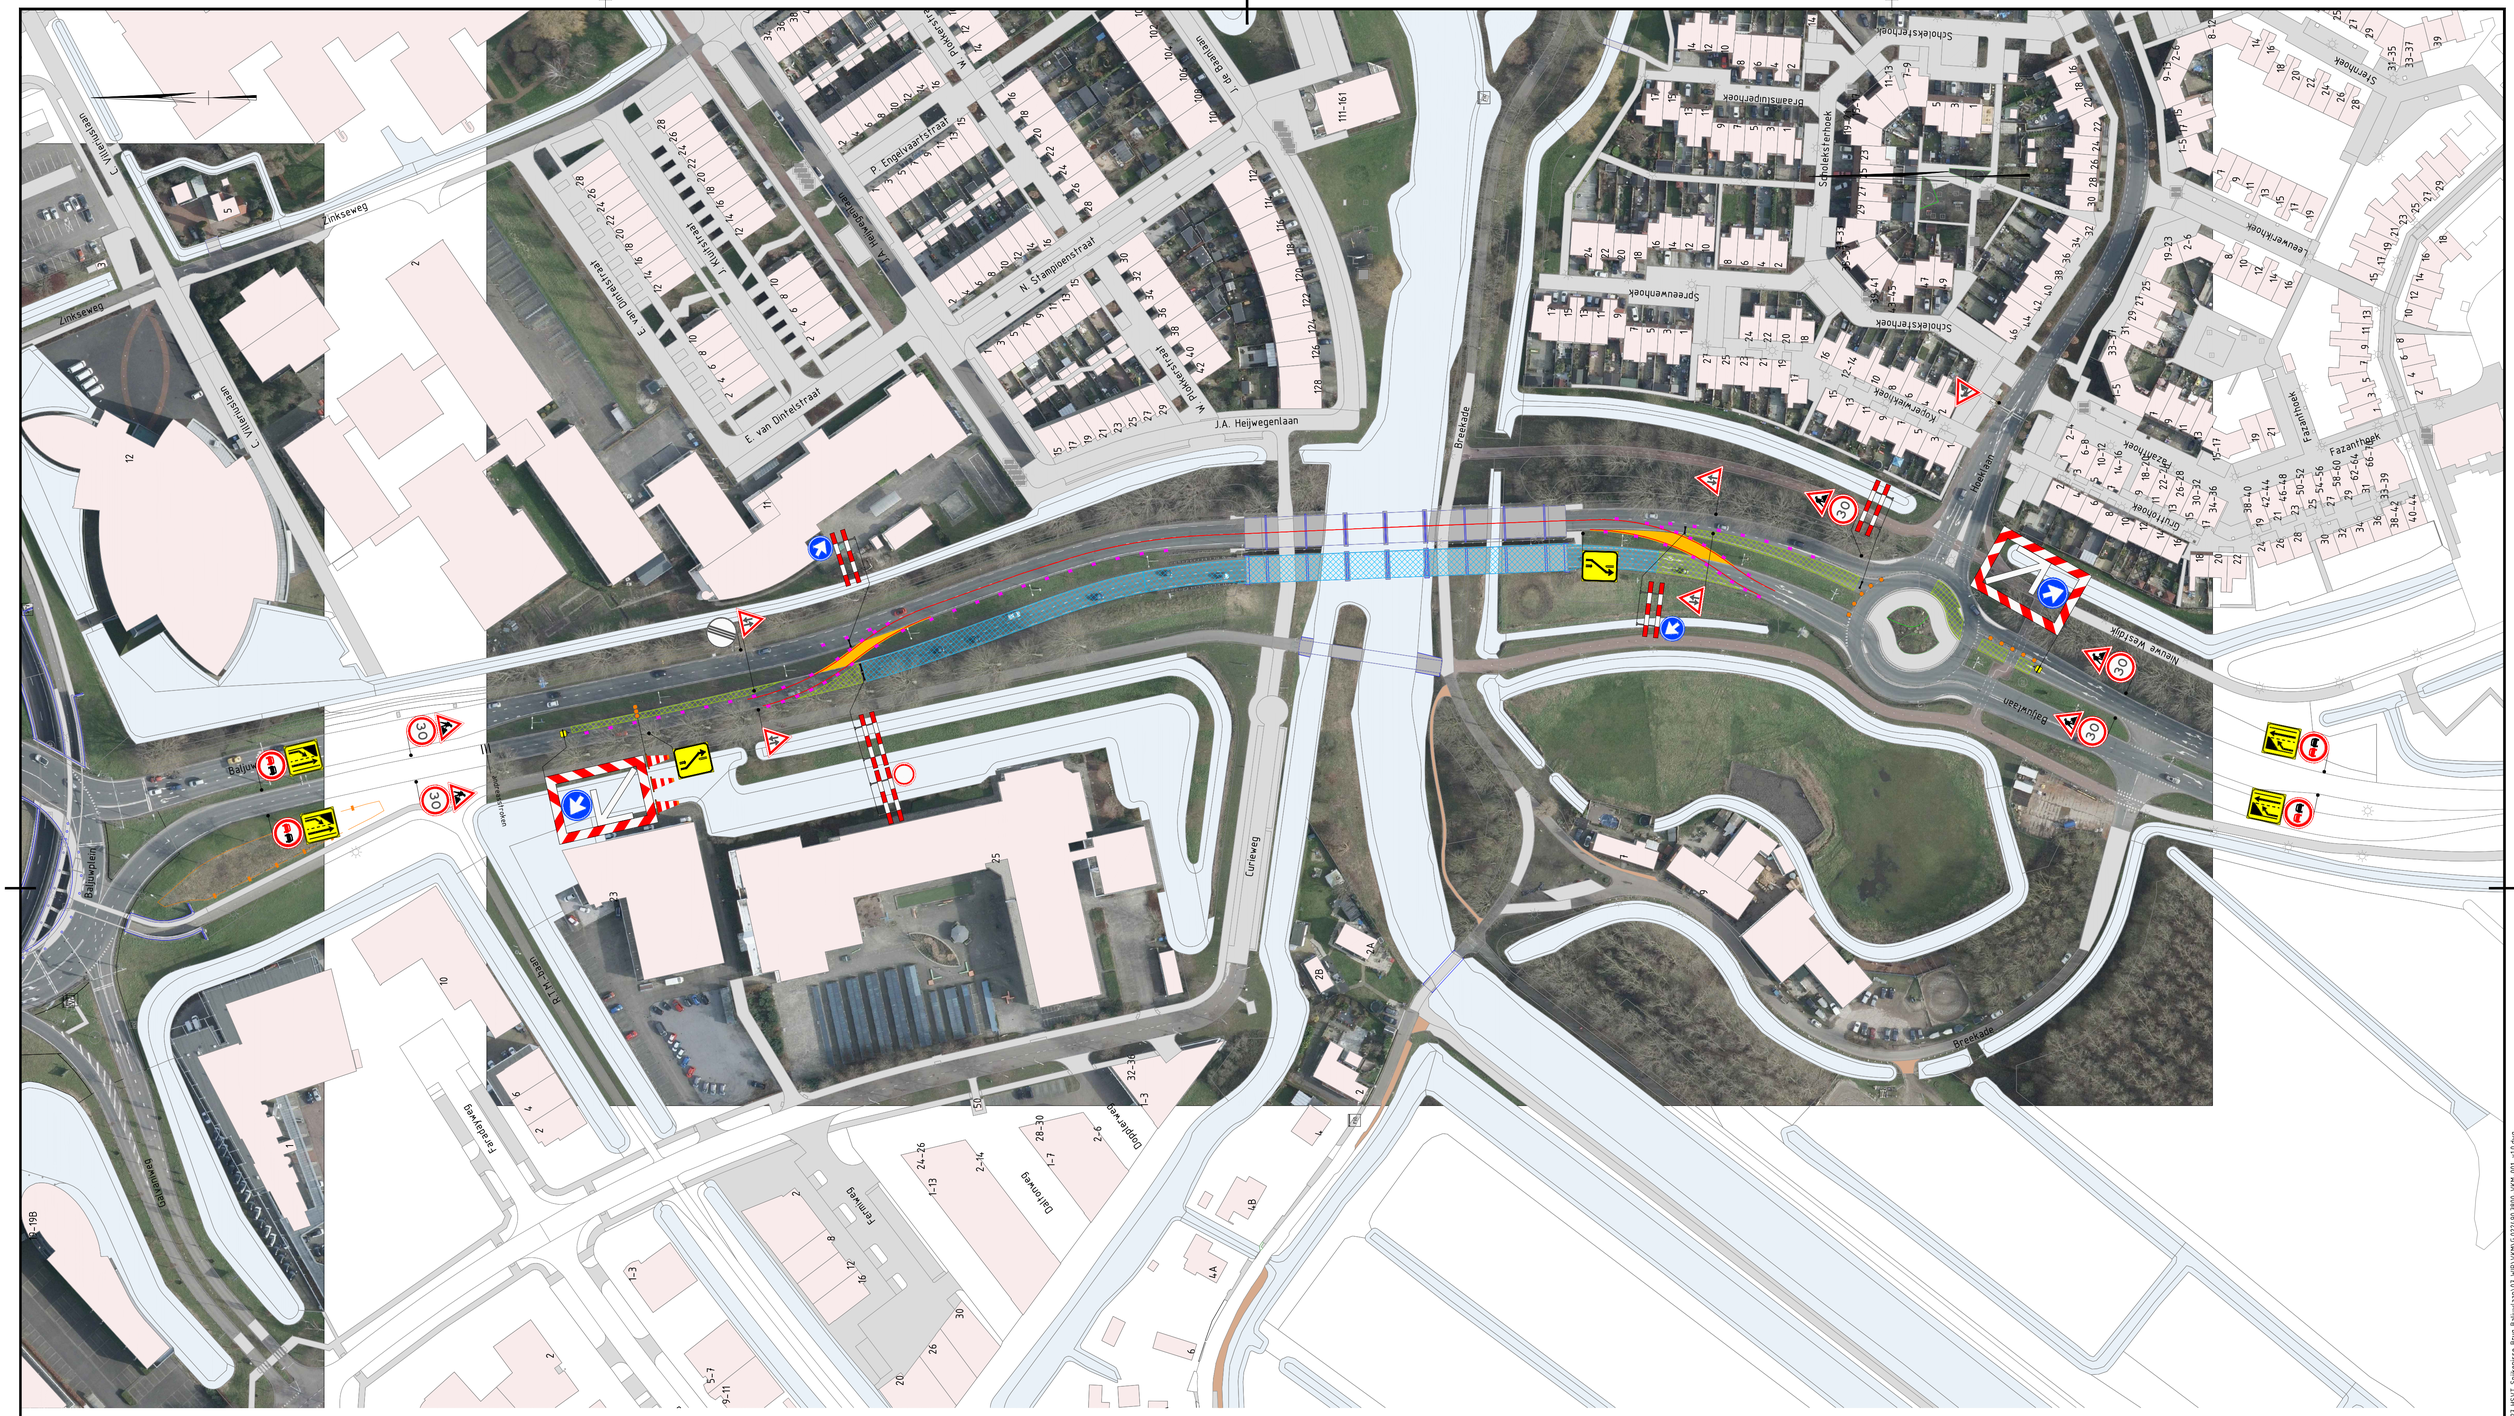


Legenda

- Ondergrond (bestaande situatie)
- Werkruimte
- Gesloten wegvak
- Tijdelijke verharding
- Tijdelijke markering
- Verkeersborden (retroreflecterend, klasse III)
- Geleidebaken h=1,0m

Conflicterende RVV-bebording afplakken/afdraaien
Conflicterende NBd-bebording afplakken indien werkzaamheden > 24uur

Versie	Datum	Omschrijving	Opsteller	Gecontroleerd	Geautoriseerd	Vrijgegeven
1.0	13-03-2023	Eerste uitgave	ThDo	JaWe	BePo	BePo

Heijmans Wegspecialismen
Afd. Verkeerstechnieken
Graafsebaan 3, 5248 JR Rosmalen
Postbus 766, 5201 AT 's-Hertogenbosch
T +31 (0)73 543 58 33
F +31 (0)73 543 64 12

heijmans

Documentsoort	Tekening
Projectnummer	G.022490.2.4127.10.3800
Schaal	1:1000
Formaat	A1
In	1 bladen, blad nr. 1
Gemeten	
Tekeningnummer	G.022490.3800-VKM-001
Versie	1.0

HSVT Spijkenisse Brug Baljuwlaan

Tijdelijke verkeersmaatregelen
Brug Baljuwlaan
2-0 systemen

Bestandslocatie: S:\NL\VTM\Den Bosch\Data\VTM\Project_Engineering\Projecten\2023\G.022490.4127 HSVT Spijkenisse Brug Baljuwlaan\VTM\VKM\G.022490.3800-VKM-001_v1.0.dwg