



Situatie 1 (1:500)

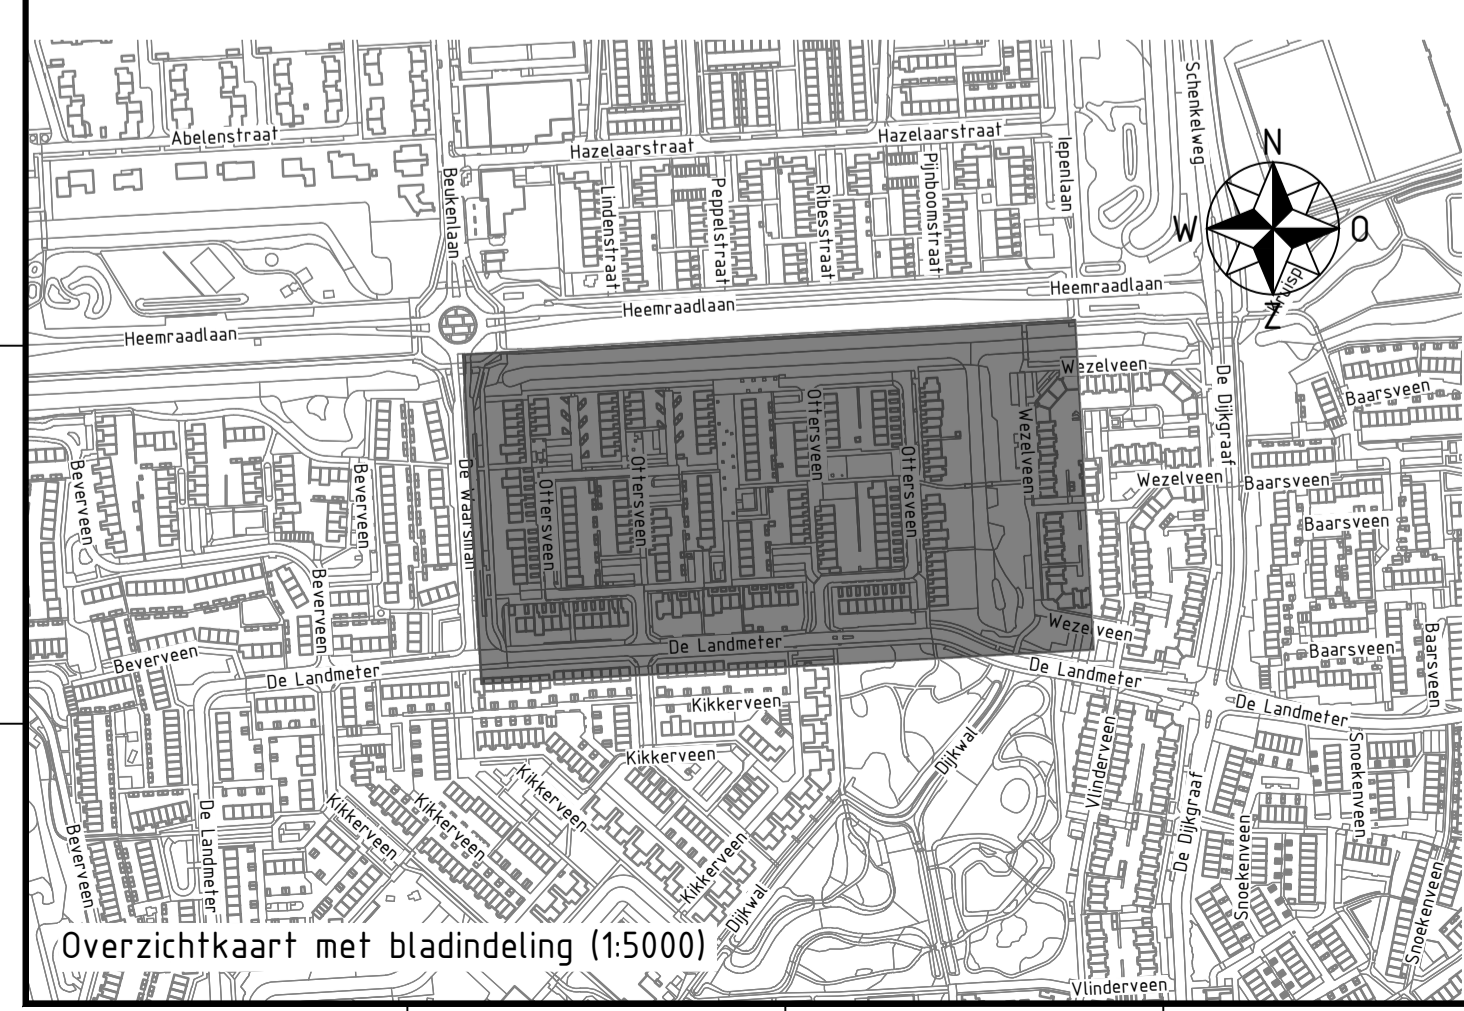

- Legenda**
- \*\*\*\*\* werkgrens
  - bestaande situatie
  - kadastrale grens
  - ⊗ te kappen boom inclusief stamdiameter

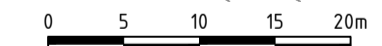

Maten in meters, tenzij anders vermeld. Materiaalmaten in mm, tenzij anders vermeld. Peilmaten in meters t.o.v. N.A.P., tenzij anders vermeld. Diameters in mm, tenzij anders vermeld.

| Versie | Datum | Omschrijving | Gekend | Gecontroleerd | Vrijgegeven |
|--------|-------|--------------|--------|---------------|-------------|
|        |       |              |        |               |             |

Opdrachtnemer: **Megaborn** Postbus 56  
4390 BS Waardenburg  
tel. 0418-454900  
info@megaborn.com  
www.megaborn.com

Opdrachtgever: **GEMEENTE NISSEWAARD** Postbus 25  
3200 AA Spijkernisse  
tel. 14 0181  
gemeente@nissewaard.nl  
www.nissewaard.nl

|   |                              |
|---|------------------------------|
| Project: <b>Reconstructie Oppersveen fase 1 Waterland</b> | Documenttype: Tekening       |
| Onderdeel: <b>Kaptekening</b>                             | Blad: 1 van 1                |
| Fase: <b>Ontwerpfase</b>                                  | Formaat: A0    Schaal: 1:500 |
| Tekeningnummer: GNw2102-909                               | Projectnummer: GNw2102       |
|   | Besteknummer: -              |
|   | Status: <b>CONCEPT</b>       |