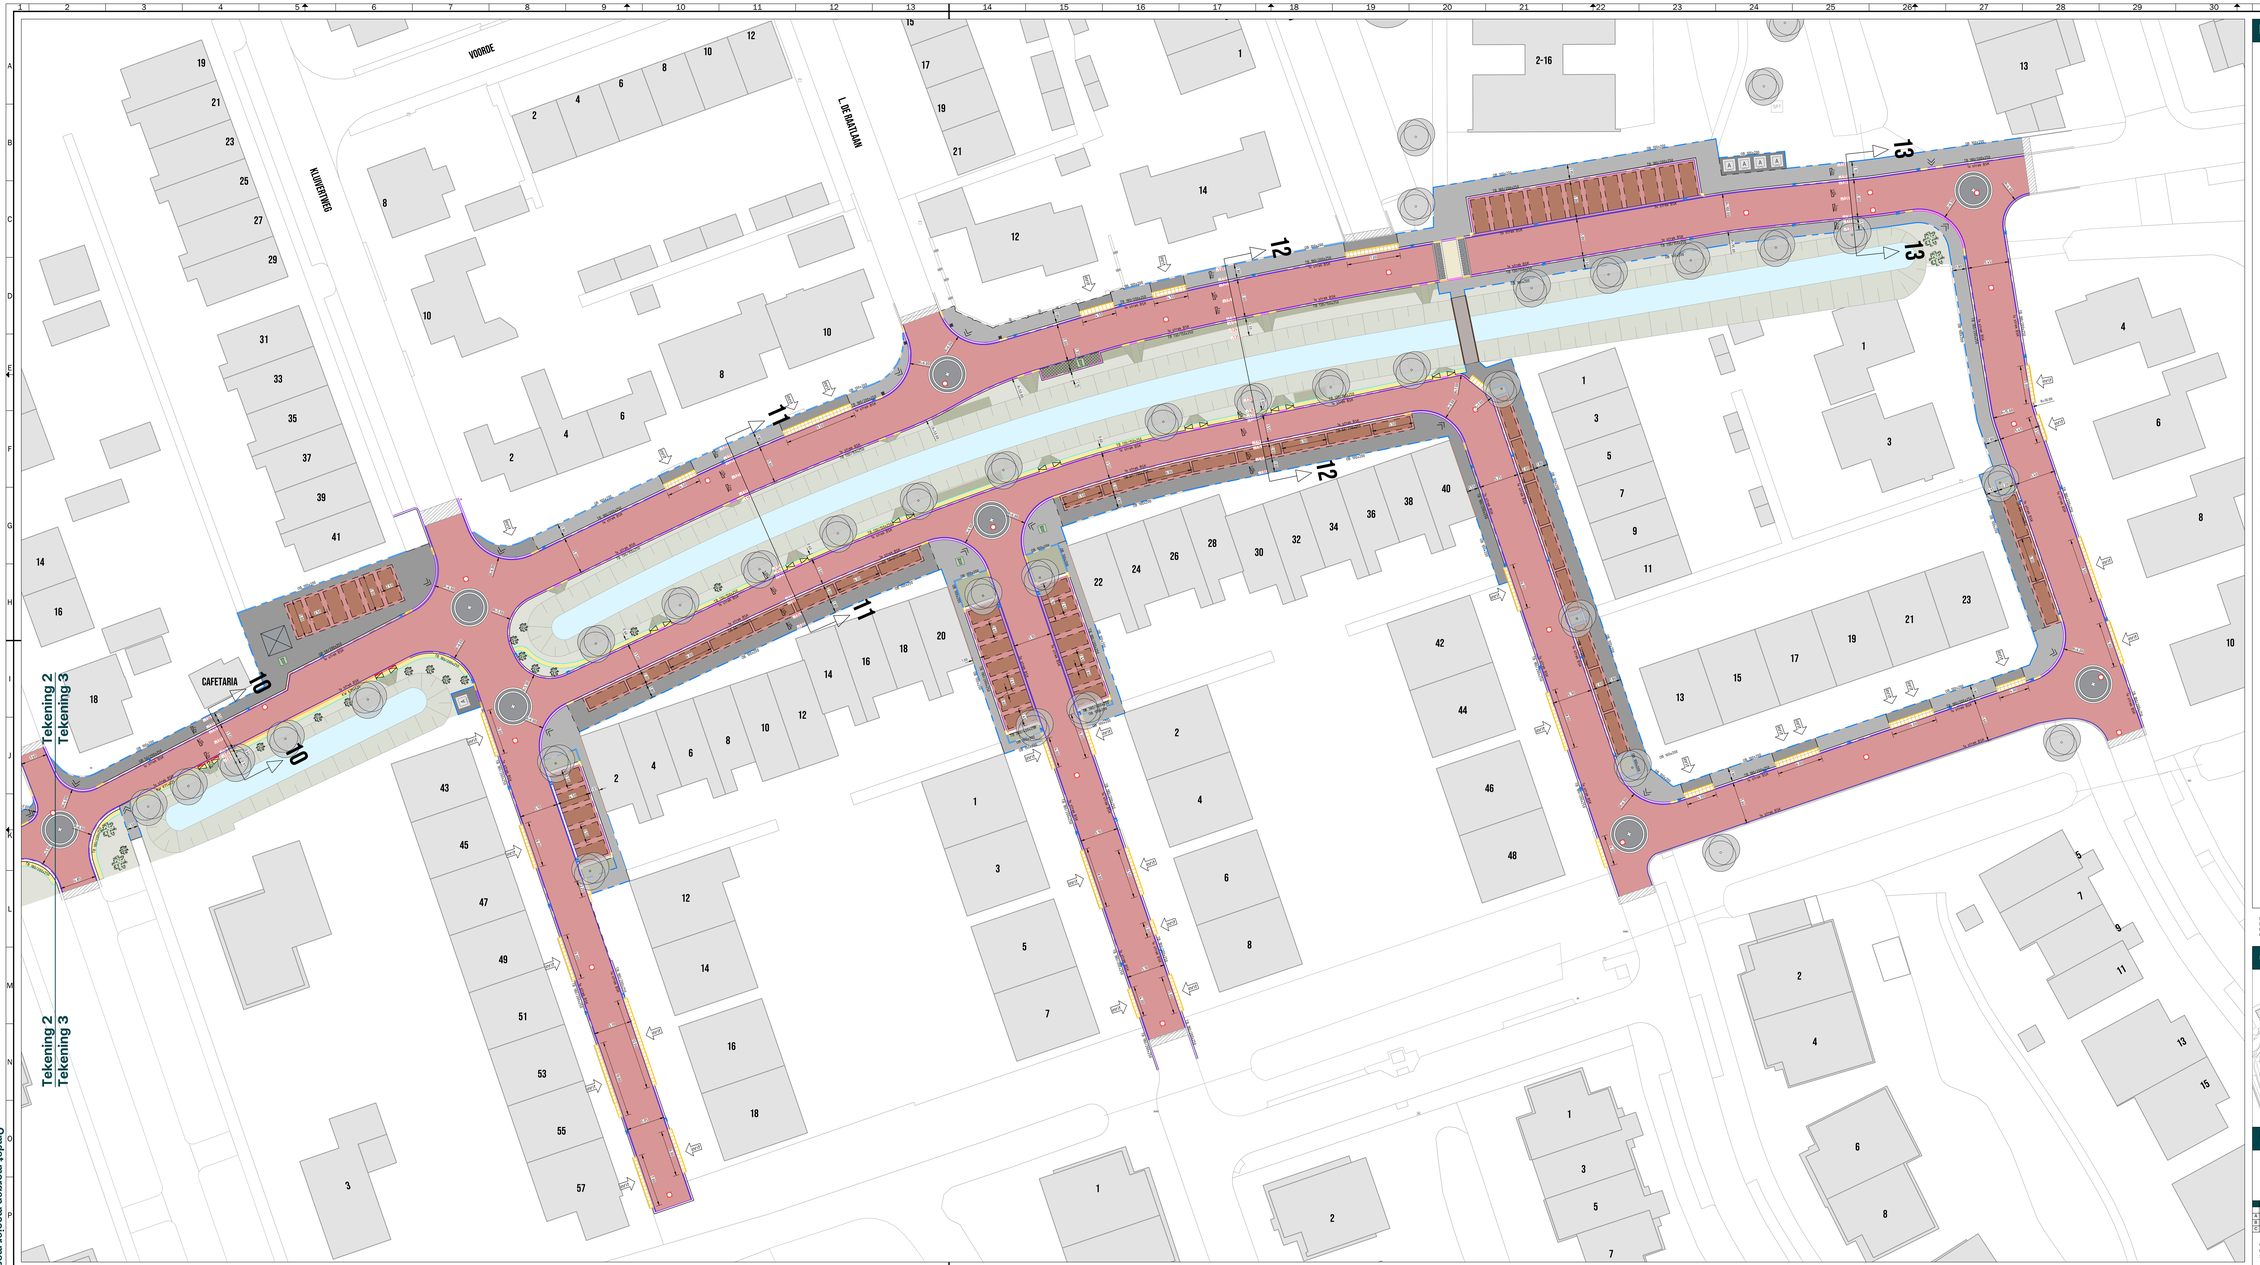

Legenda

- Handhaven diverse kantopstellingen
- Aanbrengen akoestische strip
- Aanbrengen opsluitband Afm. 150x200 mm Kleur: grijs
- Aanbrengen opsluitband Afm. 150x250 mm Kleur: grijs
- Aanbrengen opsluitband Afm. 300x200 mm Kleur: grijs
- Aanbrengen trottoirband Afm. 150/150x250 mm Kleur: grijs
- Aanbrengen trottoirband Afm. 150/150x250 mm Kleur: grijs
- Aanbrengen inritvoetgoot Afm. 200x150 mm Kleur: grijs
- Aanbrengen inritvoetgoot Afm. 200x150 mm Kleur: grijs
- Aanbrengen goot/obstakel Afm. 300x300 mm Kleur: grijs
- Aanbrengen trottoirband Afm. 180/100x250 mm Kleur: grijs
- Aanbrengen hoite goot t.p.v.inrit betonstraatwerk kalkmortel Kleur: tevens 200
- Aanbrengen goot t.p.v.inrit betonstraatwerk kalkmortel Kleur: tevens 200
- Aanbrengen boerenrijt (kergebrukt) Afm. 870x625 mm Kleur: grijs
- Aanbrengen rolribbelen Afm. 500x200x80mm Kleur: grijs
- Aanbrengen rolribbelen Afm. 1000x800x80mm Kleur: grijs
- Ziggen in boerenrijt t.b.v. verlaging Afm. 300x300 mm Kleur: grijs
- Aanbrengen betonstraatstenen kasseinatuur in kalkmortelbed Kleur: tevens rood 200
- Aanbrengen betonstraatstenen kasseinatuur in kalkmortelbed Kleur: tevens kleur 300
- Aanbrengen betonstraatstenen kasseinatuur in kalkmortelbed Kleur: grijs
- Aanbrengen cortenstaalranden Afm. 150x150x8 mm Kleur: geel
- Aanbrengen doorgroenverharding Kleur: grijs Type: 2/8
- Aanbrengen betonhagers in halfversnerverband Afm. 300x300x80 mm Kleur: grijs
- Aanbrengen betonhagers in halfversnerverband Afm. 300x300x80 mm Kleur: grijs
- Aanbrengen halfverharding Type: Halvegrond
- Zeegroelle asfalt
- Herschalen openbare ruimte Diverse materialen en verbanden
- Nieuwe hoogte +/- mNN
- Afschot perivertrage
- Perceelsgrens
- Nieuwe duiker
- Locatie nieuwe trottoirbuis
- Locatie nieuwe straatbuis
- Locatie nieuwe gleufsleufbuis
- Aanbrengen diamanthoppaal van kunststof 60X60X90CM
- Gebouwing
- Aanbrengen parkeervakscheiding
- Plantenstgrens
- Kant halfverharding
- Op hoogte brengen bestaande putafdekking
- Aanbrengen visuele zonator van betonsteentjestrken kalkmortel Kleur: wit, grijs en zwart
- Plateau-spirit in bestrating van betonsteentjestrken kalkmortel Kleur: wit, grijs en zwart
- Locatie opstelplaats voor reiscontainers
- Handhaven ondergrondse afvalcontainer
- Locatie inrit
- Aanbrengen verlaging in voetpad
- Handhaven trottoirbus
- Handhaven gebouw
- Aanbrengen trottoirverlaging in bochten
- Handhaven voetgangersbrug
- Handhaven gras
- Inzaaien grasmassa
- Bestaand talud wateraanleg
- Boden wateraanleg
- Planten deemvormende struik Type beplanting struik in het groenplan
- Bestaande boom

Meten in meters, tenzij anders vermeld
Materiaalmaten in mm, tenzij anders vermeld
Peilmaten in meters t.o.v. N.A.P., tenzij anders vermeld
Diameters in mm, tenzij anders vermeld

0 2 4 6 8m

Overzicht

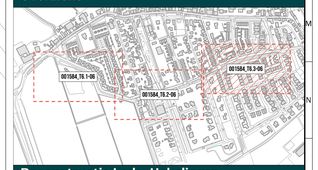

Reconstructie Lede, Hekelingen

Hekelingen

Bovengrondse inrichting- DO

Projectfase:	Definitief ontwerp	Tekeningnummer:	001584_T6.3-07
Status:	Concept	Bladnummer:	Tekening 3 van 3
Datum:	19-12-2025	Papierformaat:	A0 841x1680mm
Projectcode:	001584	Schaal:	1:200

Wijzigin	Verwerkt	Gecontroleerd	Datum
Eerste uitgave	SK van Pagee	S.S. van Eindh	Ir. Oosterkamp 19-12-2025
A			
B			
C			

Gemeente Nissewaard
Raadhuisplein 100
3201 EL Spijkenisse

Oosrandstraatweg 17a
4421 AG Kapelle
+31 (0)113 - 40 50 51
info@juust.nl

Omdat morgen mooier mag