



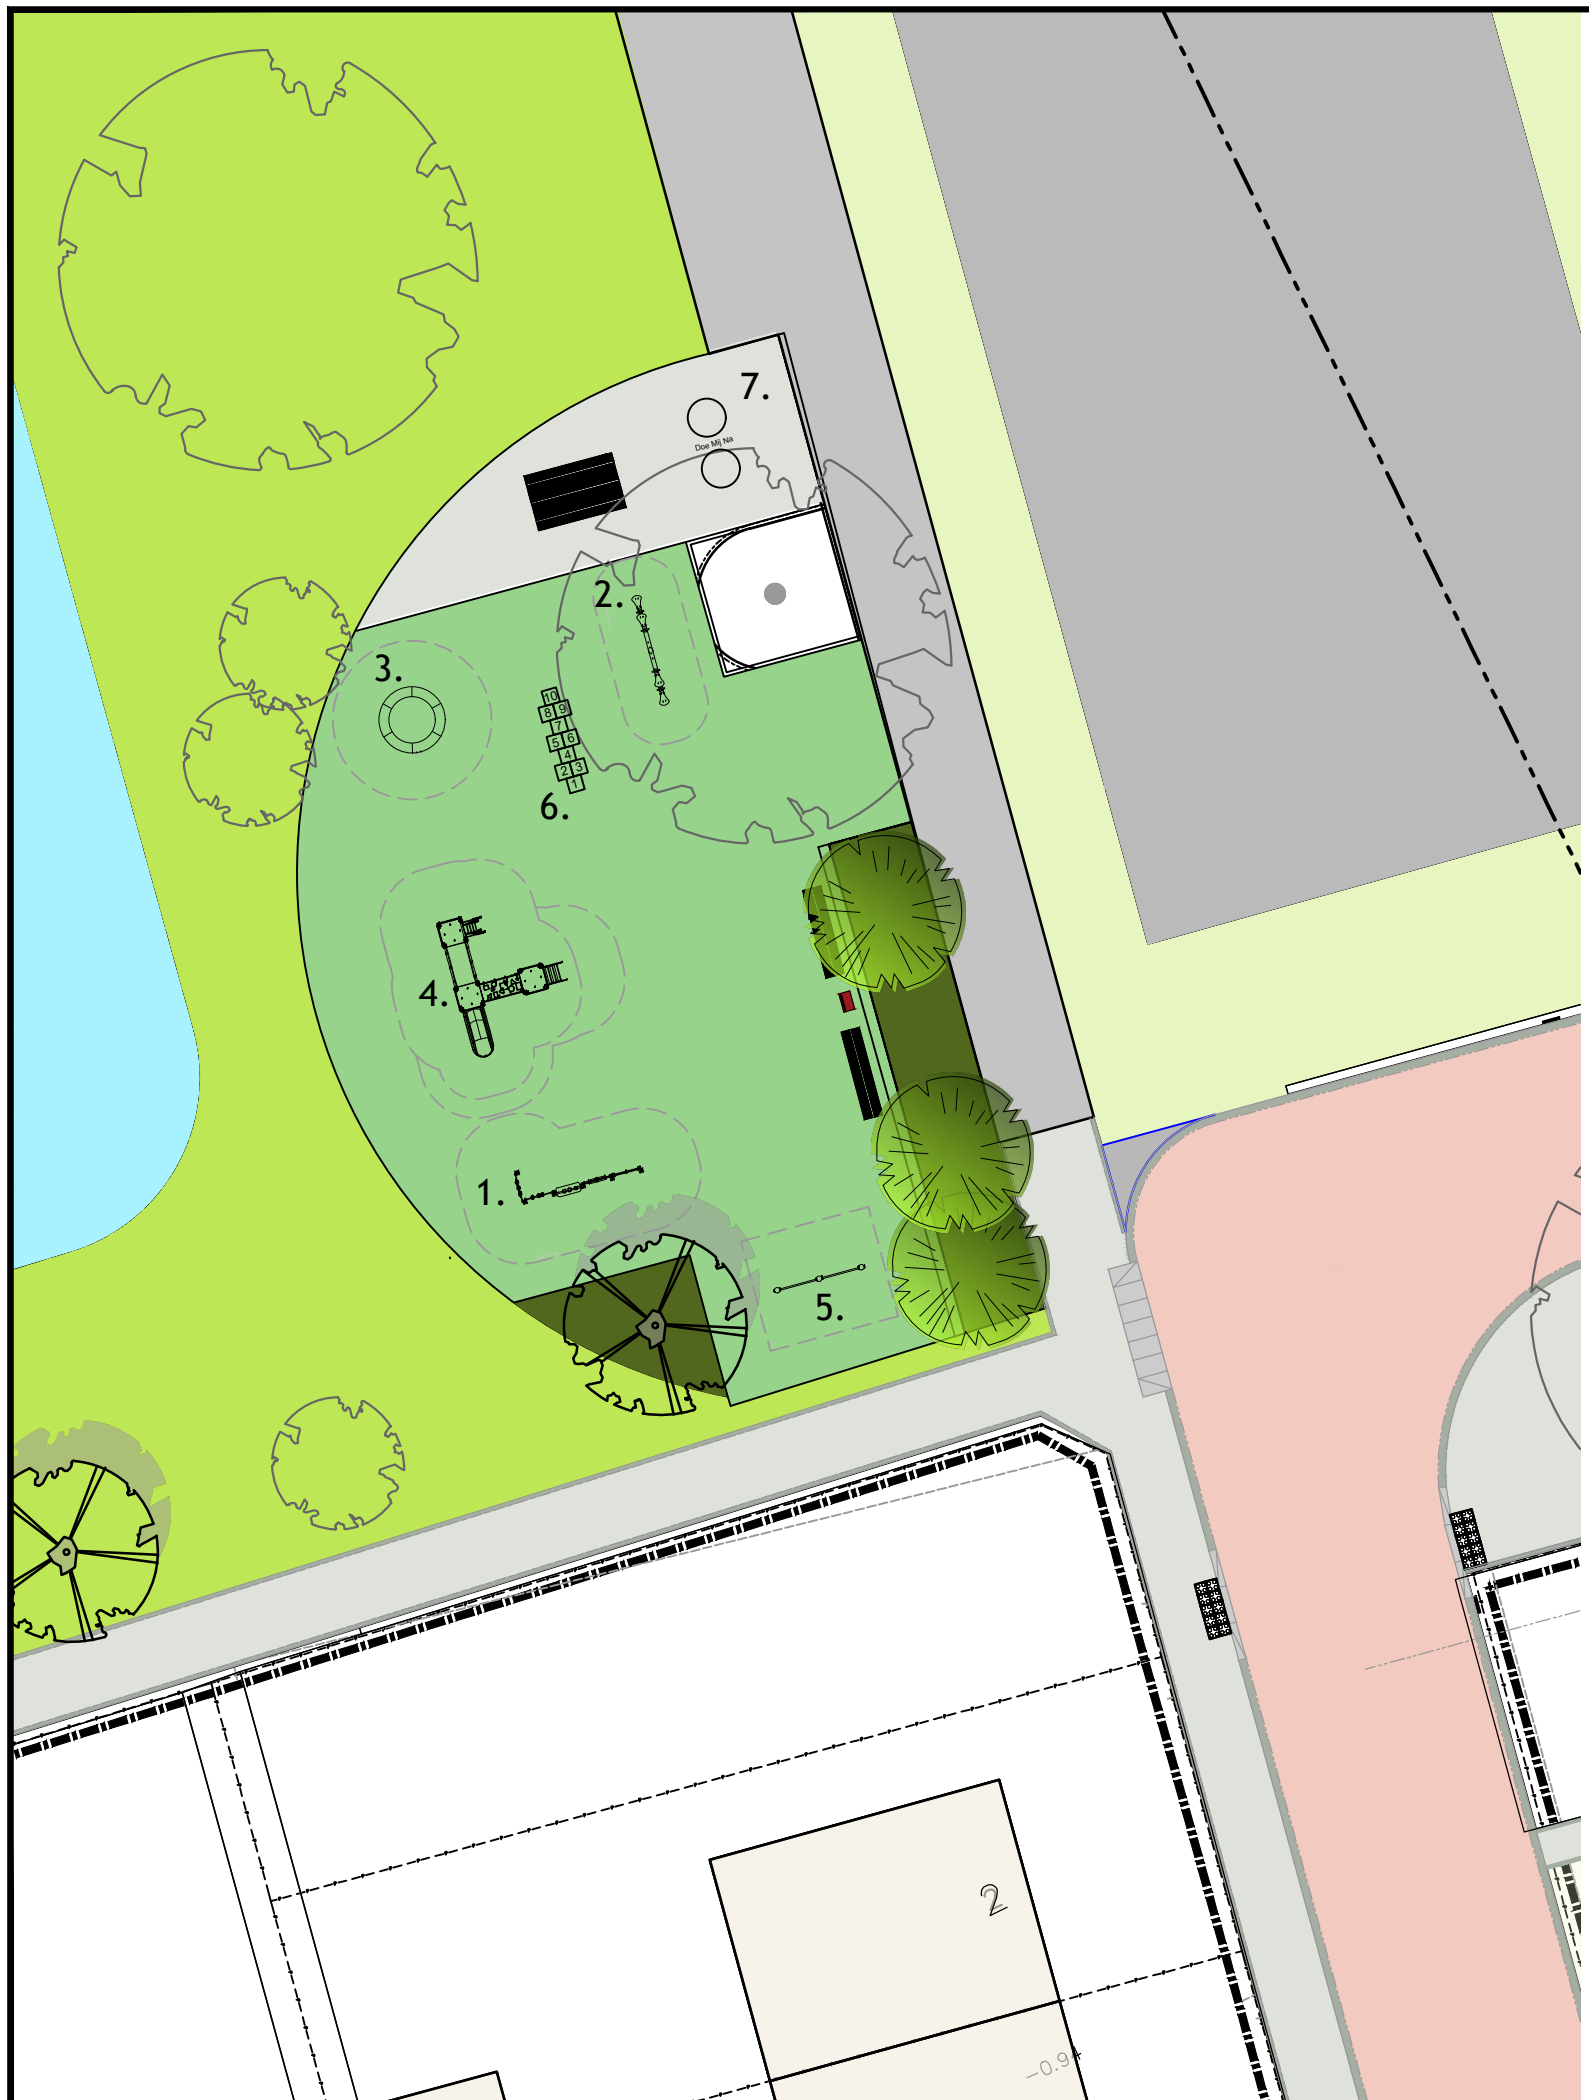

1. Speelwand



2. 4-Persoonswip

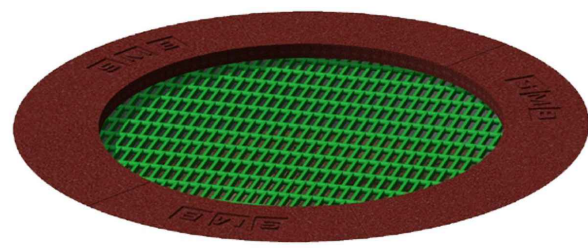


3. Grondtrampoline



4. Combinatietoestel

LEGENDA

- Bestaande boom
- Nieuwe boom
- Heesterbeplanting
- Tegelverharding
- Valondergrond
- Hekwerk (te behouden)
- Speeltoestel (incl veiligheidszone)
- Zitbank (te hergebruiken)
- Picknickbank 9 (te hergebruiken)

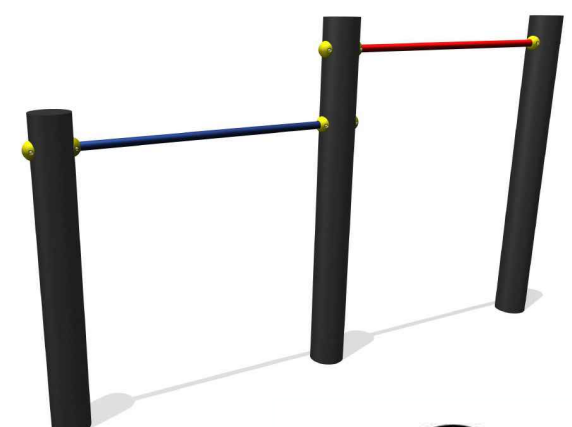

5. Duikelrek duo



6. Hinkelbaan kunstgras



7. Doe mij na pleinplakkers

Opdrachtgever **GEMEENTE NISSEWAARD**
Project **Schiekamp-Noord te Spijkenisse**
Omschrijving **Speelplek 1 - Frans Halsstraat**

Projectnummer	2026-11-WV/GR/WA	Versie	1	Datum	20-05-2026	CAD constructeur	T. Raats	Fase	DO
Tekeningnummer	2026-11-WV/GR/WA-09	Versie	2	Datum	14-07-2026	CAD constructeur	T. Raats	Fase	DO
Formaat	A3								
Schaal	1:200								

STAD & GROEN
adviseert, calculeert, organiseert

STAD & GROEN (Wouw)
Bergsestraat 41
4724 CA Wouw
T (0165) 329183
wouw@stadengroen.nl
www.stadengroen.nl