Bestaande boom, indien mogelijk, verplanten naast de nieuwe inrit

Bestaande situatie

Versmalling verwijderen

Parkeervakken verdwijnen

Bergingsleiding

Ondergrondse afvalcontainer

Afvalcontainers

drempel met oversteekplaats

Steiger

waterdistributieleiding

Lede
Jan Hoogstadlaan
Emmalaan
Klaverweg
Korte Monsterstroot
F.C. de Cooi
Dirk Oosthoeklaan
Jacob van den Berglaan
Huibrecht Hordijklaan
Kaatje Hultlaan

kavel B1
kavel B2
kavel B3
kavel B4
kavel B5
kavel B6
kavel B7
kavel B8
kavel B9
kavel B10
kavel B11
kavel B12
kavel B13
kavel B14
kavel B15
kavel C1
kavel C2
kavel C3
kavel C4
kavel C5
kavel C6
kavel C7
kavel C8
kavel C9
kavel C10
kavel C11
kavel C13
kavel C19
kavel C20
kavel C21
kavel L1
kavel L2
kavel L3
kavel L4
kavel D1

0 5 10 15 20m

LEGENDA

Bestaande bomen te handhaven

Bomen te verwijderen

Nieuwe bomen

1e grootte

AsS	Alnus spaethii 'Spaeth'	Els
JrB	Juglans regia 'Broadwiew'	Walnoot
TtB	Tilia tomentosa 'Brabant'	Zilverlinde (conform bestaande laanbeplanting)

2e grootte

AfA	Acer freemanii 'Autumn Blaze'	Amerikaanse esdoorn
Co	Celtis occidentalis	Westerse netelboom

2e grootte bomenmix langs centrale watergang

FpS	Fraxinus pennsylvanica 'Summit'	Zachte es
Ls	Liquidambar styraciflua	Amberboom
Oc	Ostrya carpinifolia	Hopbeuk

3e grootte

AcB	Acer campestre 'Baronne'	Zuilvormige veldesdoorn
MlM	Magnolia x loebneri 'Merrill'	Magnolia

Solitairheesters

SnG	Sambucus nigra 'Guincho Purple'	Vlier
SvA	Syringa vulgaris 'Andenken an Ludwig Spaeth'	Sering
Vl	Vibrnum lantana	Wollige sneeuwbal

Plantvakken

PlA	Prunus laurocerasus 'Athene'	Laurierkers

Hagen bestaand (openbaar gebied)

Gras

Grasbetonsteen (parkeren)

Natuurlijk beheerd grasland

Water

Baksteen klinkers rood-bruin

Baksteen kinkers bruin

Betontegels grijs

Lichtmast

Paaltje

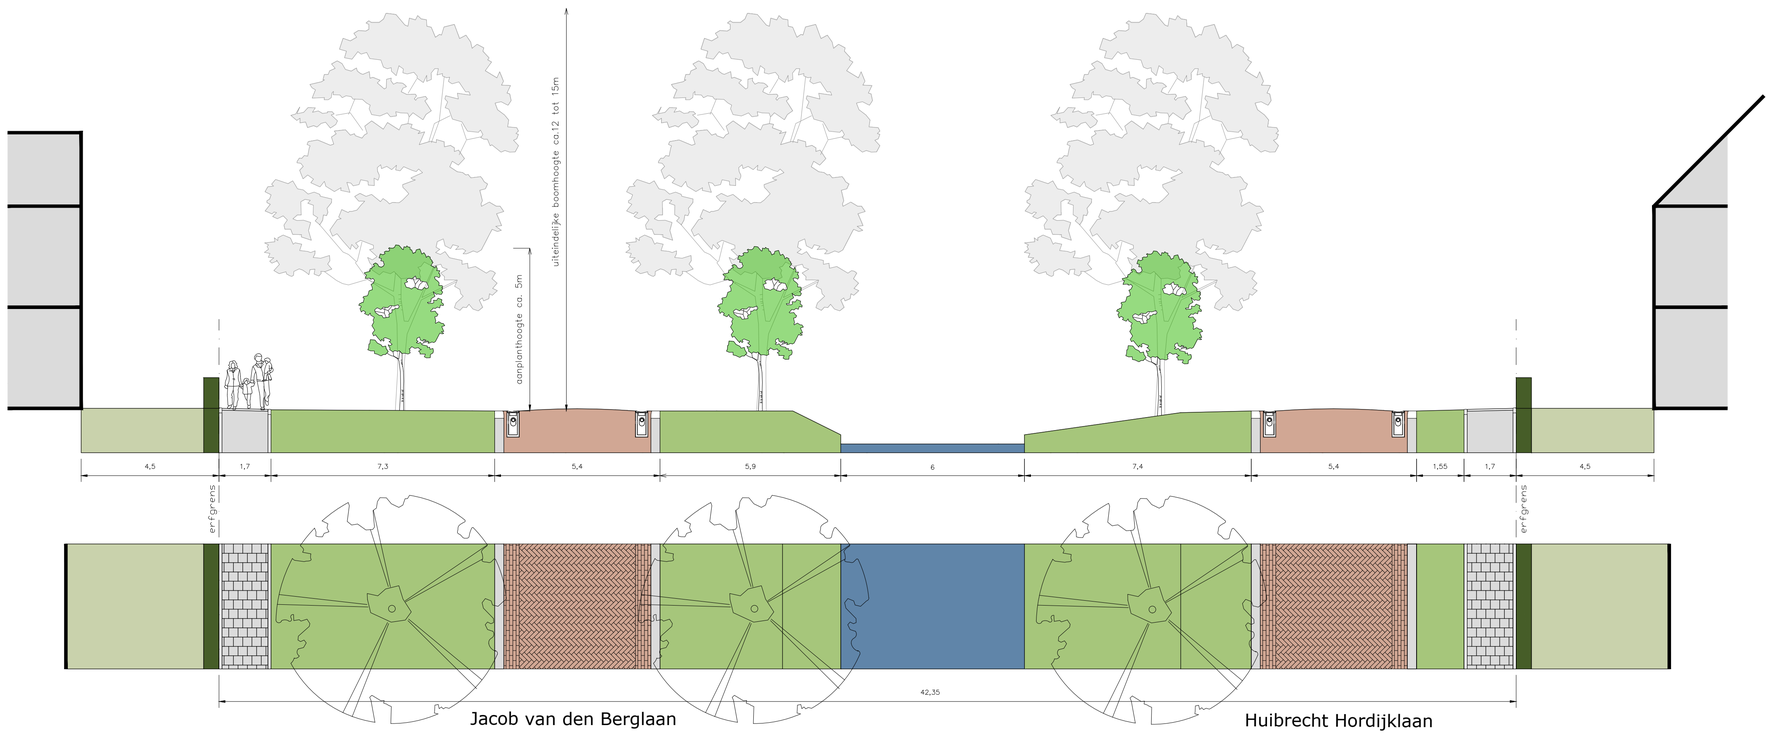

PROFIEL A-A'

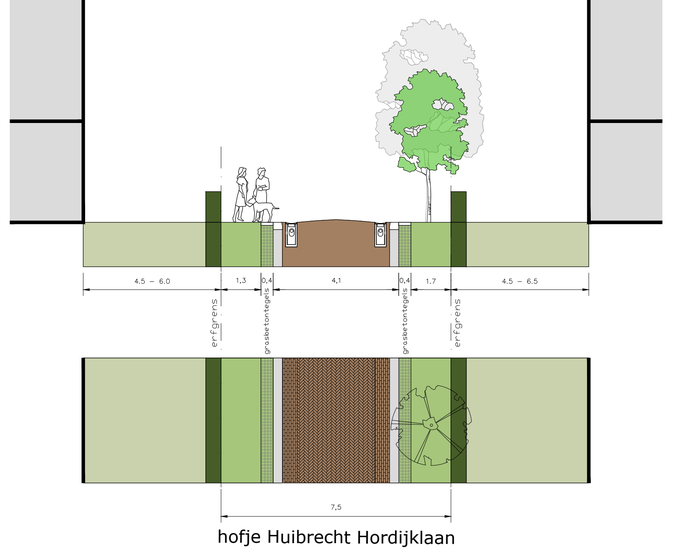

PROFIEL B-B'

0 1 2 3 4m

Opdrachtgever	GEMEENTE NISSEWAARD
Project	Inrichtingsplan Heer & Meester te Hekelingen
Omschrijving	Groenplan

Projectnummer	NW/02/2022	Versie	Datum	CAD constructeur	Fase
Tekeningnummer	NW/02/2022-01	1	25-05-2023	ED	Definitief ontwerp
Formaat	A0				
Schaal	1:500 / 1:100				

STAD & GROEN
adviseert, calculeert, organiseert

Stad & Groen (Wouw)
Bergsestraat 41
4724 CA Wouw
T (0165) 329183
wouw@stadengroen.nl
www.stadengroen.nl