



DWARSPROFIEL 1
SCHAAL 150

Bestaande hoogte	3.048	2.990	2.971	2.952	2.916	2.664	2.672	2.677	2.621	1.931	0.571	-0.004	-0.075	-0.051	-0.044	-0.027	0.038	-0.037	-0.042	0.091
------------------	-------	-------	-------	-------	-------	-------	-------	-------	-------	-------	-------	--------	--------	--------	--------	--------	-------	--------	--------	-------

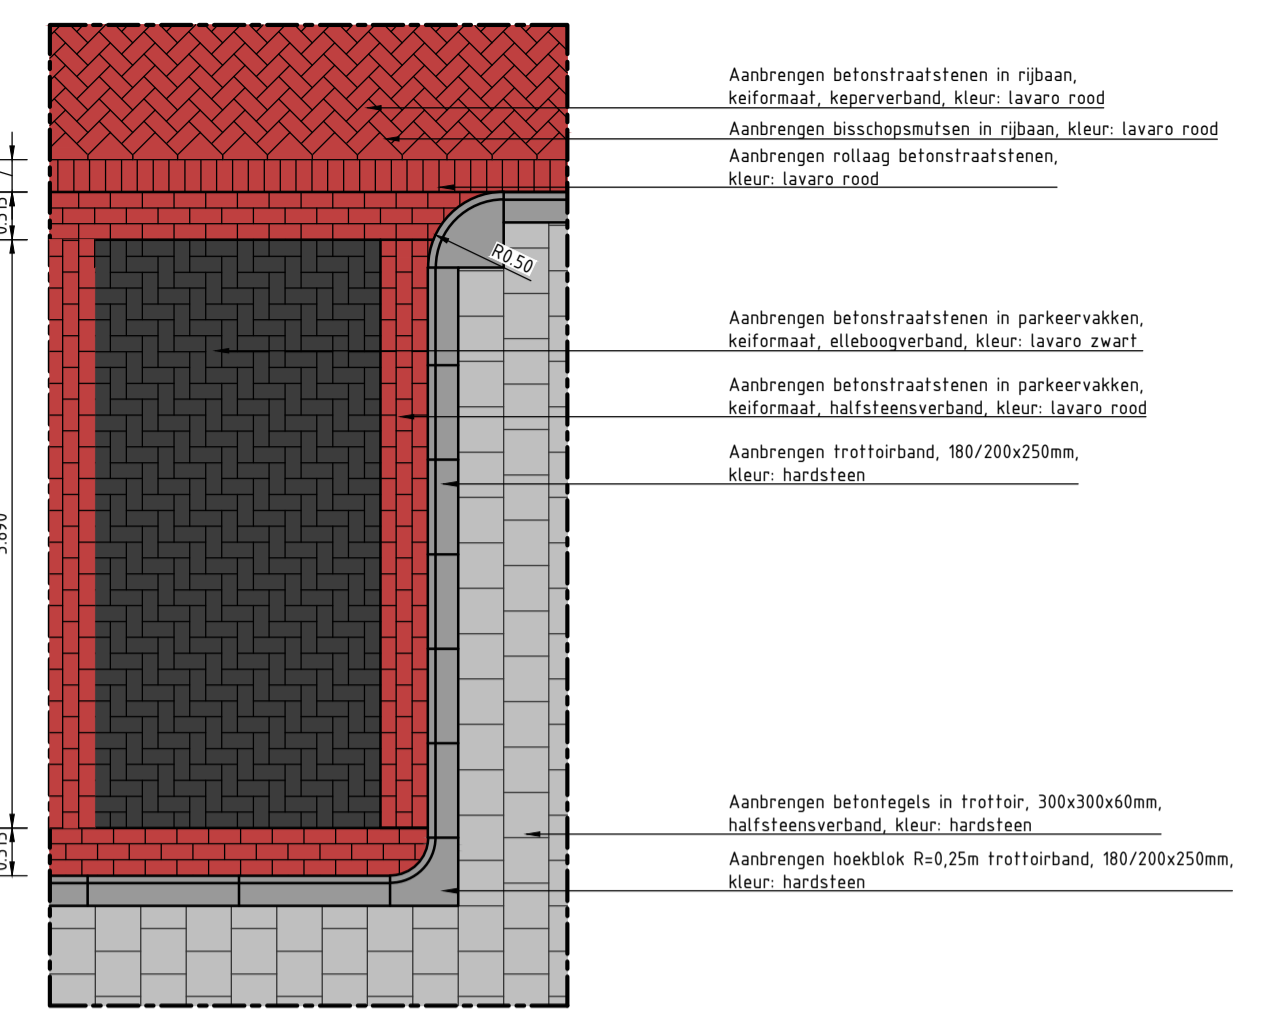


DETAIL A - PARKEERVAK
SCHAAL 150

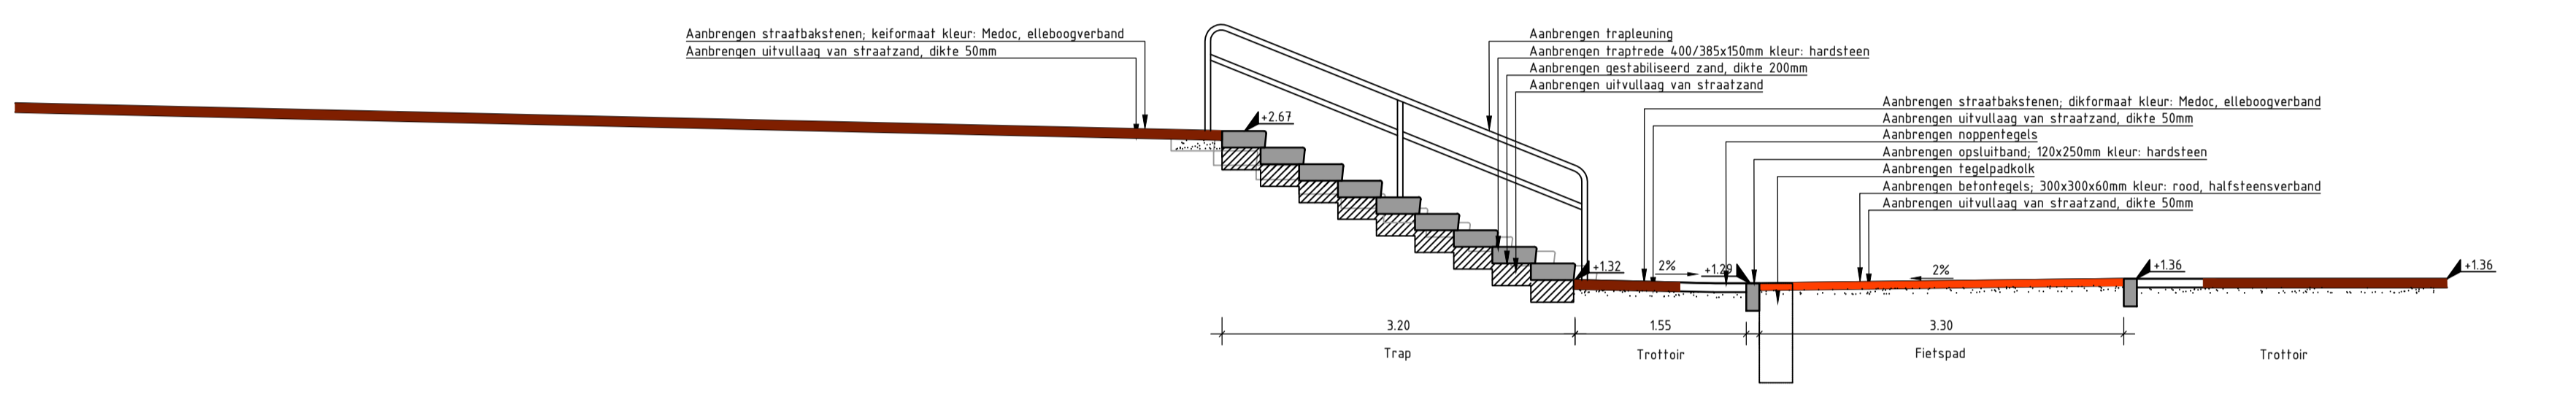


DWARSPROFIEL 2
SCHAAL 150


Bestaande hoogte	2.548	2.479	2.107	2.221	2.084	2.107	2.227	2.227	2.448	1.971	1.096	1.054	0.947	0.977	1.038	1.101	1.127	1.102	1.102
------------------	-------	-------	-------	-------	-------	-------	-------	-------	-------	-------	-------	-------	-------	-------	-------	-------	-------	-------	-------

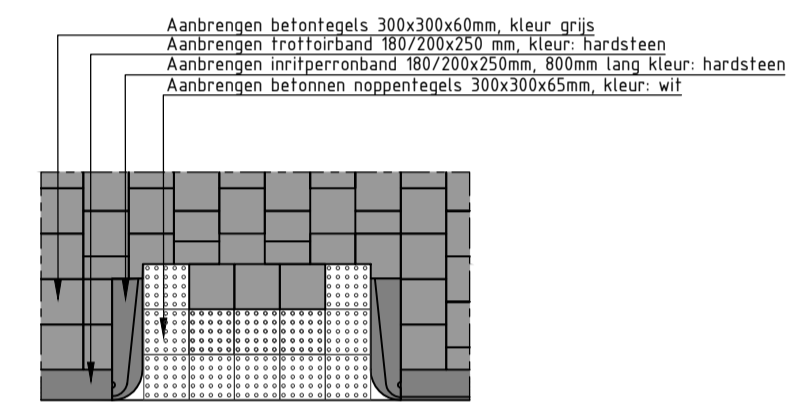


DETAIL B - MINDERVALIDE INRIT
SCHAAL 150

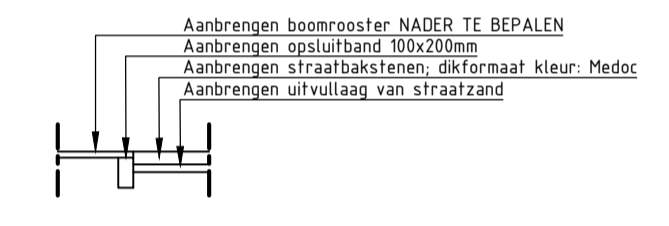

DETAIL C - BOOMROOSTER (NTB)
SCHAAL 150

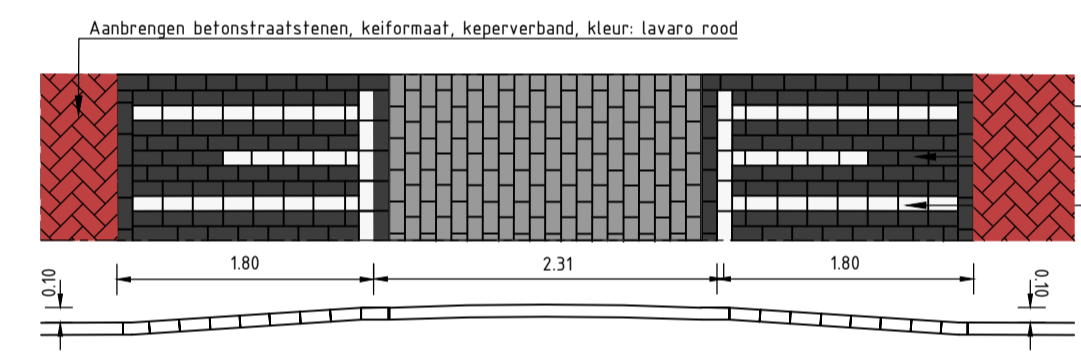


DETAIL D DREMPEL
SCHAAL 150

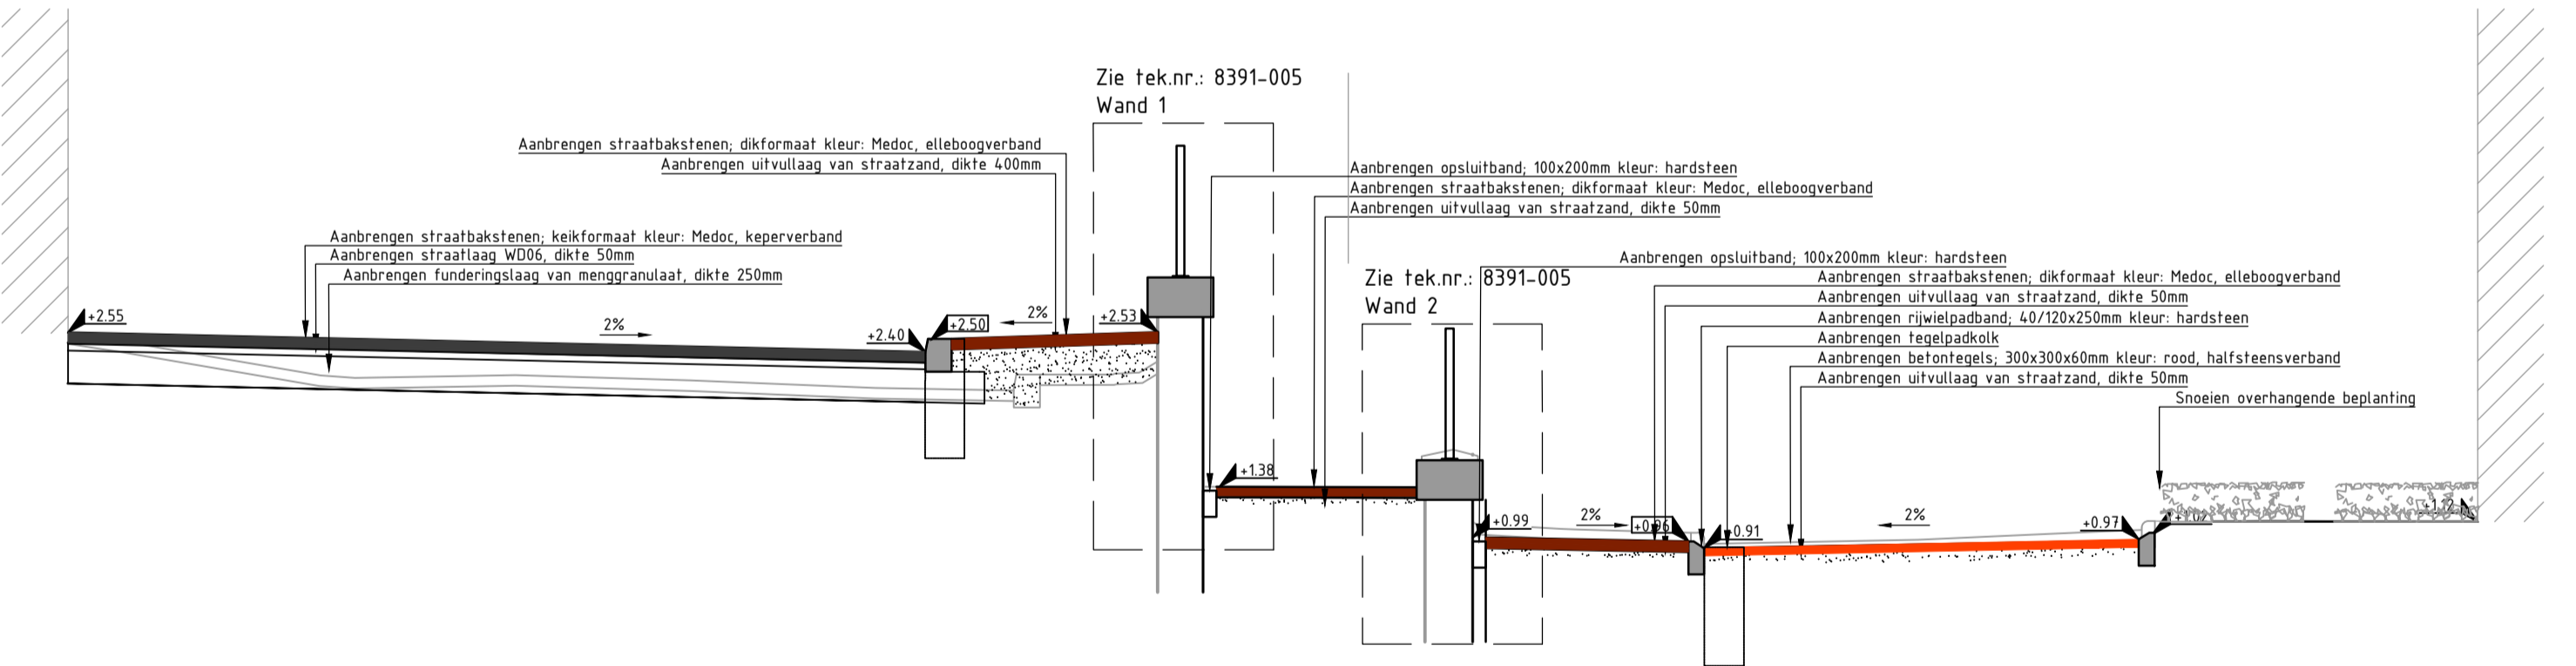


DWARSPROFIEL 3
SCHAAL 150

Bestaande hoogte	2.548	2.479	2.202	2.221	2.181	2.107	2.227	2.448	1.971	1.096	1.054	0.947	0.977	1.038	1.101	1.127	1.102	1.102
------------------	-------	-------	-------	-------	-------	-------	-------	-------	-------	-------	-------	-------	-------	-------	-------	-------	-------	-------

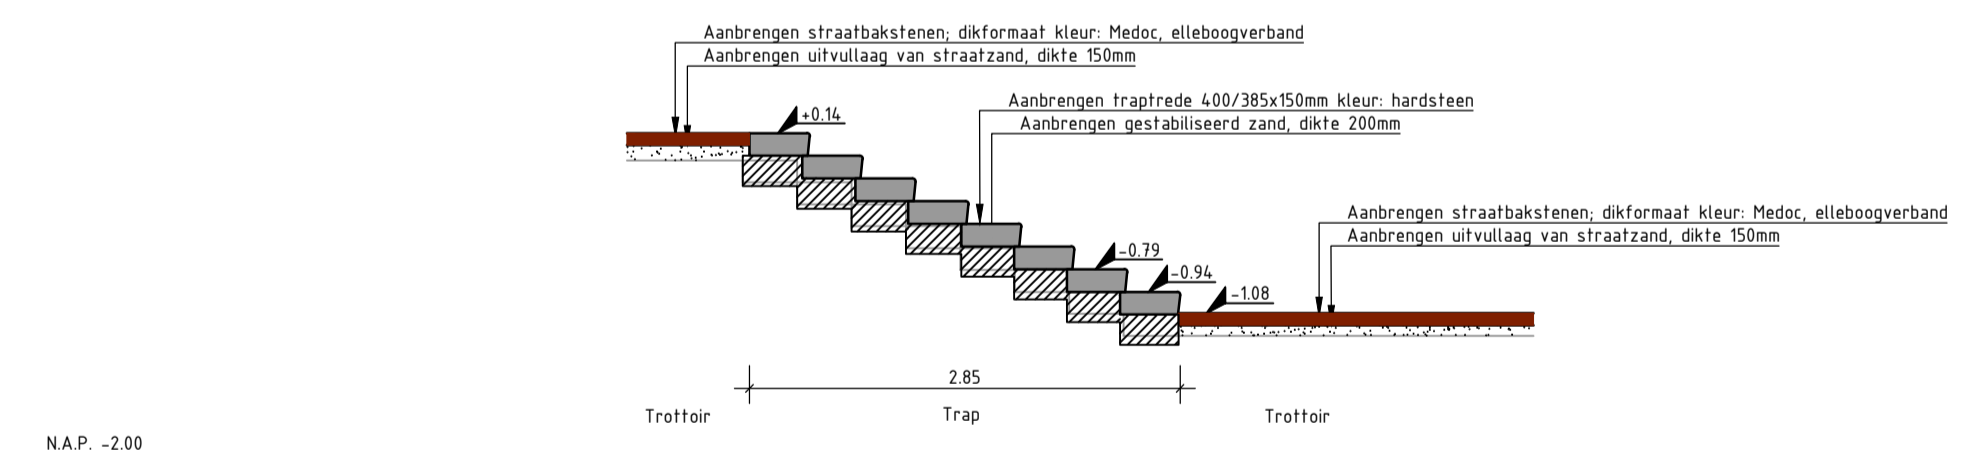

DWARSPROFIEL 5
SCHAAL 150

Bestaande hoogte	-0.10	-1.21
------------------	-------	-------

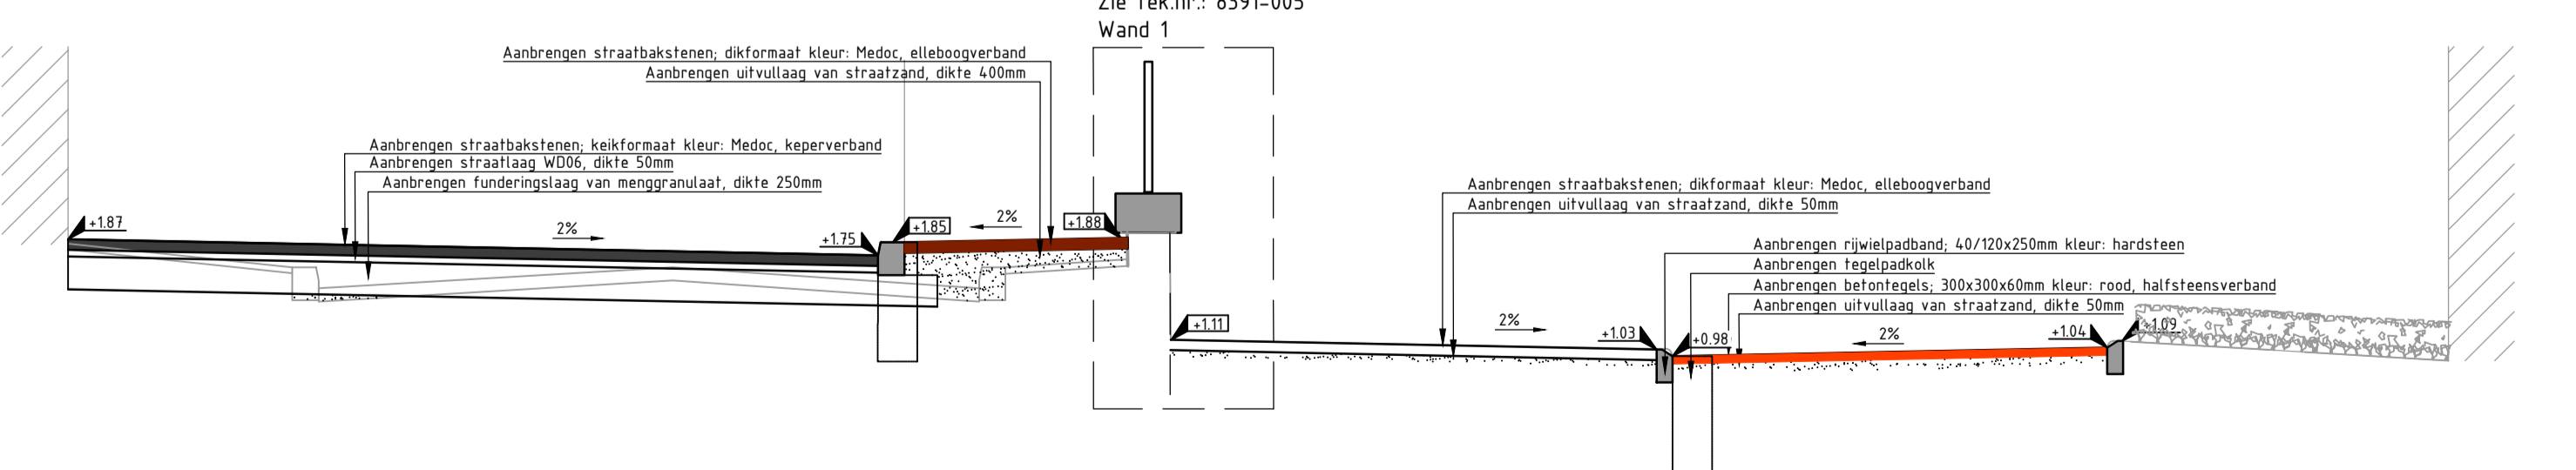

DWARSPROFIEL 4
SCHAAL 150

Bestaande hoogte	+1.81	+1.67	+1.55	+1.66	+1.50	+1.67	+1.66	+1.50	+1.67	+1.66	+1.50	+1.67	+1.66	+1.50	+1.67	+1.66	+1.50	+1.67	+1.66	+1.50
------------------	-------	-------	-------	-------	-------	-------	-------	-------	-------	-------	-------	-------	-------	-------	-------	-------	-------	-------	-------	-------

OPMERKINGEN:
Maten in meters, tenzij anders vermeld.
Peilmaten in meters t.o.v. NAP.
0 0.5 1.0 1.5 2.0m

D-5	18-01-2022	Definitief versie 5	N. van Oevelen
D-4	03-12-2021	Definitief versie 4	N. van Oevelen
D-3	17-03-2021	Definitief versie 3	K. Broos
D-2	17-11-2020	Definitief versie 2	A. Temmerman
D-1	24-07-2020	Definitief versie 1	A. Temmerman
C-1	22-06-2020	Concept versie 1	A. Temmerman
Versie	Datum	Omschrijving	Getekend door
Opdrachtgever Gemeente Nissewaard			
Project Reconstructie Noordkade in Spijkenisse			
Onderdeel Dwarsprofielen en details			
Getekend door A. Temmerman	Projectnummer 18072030	Datum 18-01-2022	Formaat A1
Gecontroleerd door J. de Jong	Besteknummer 2021-KW/WV-15	Status Definitief - 5	Schaal 1:50
In 3 bladen, bladnummer 3			Tekeningnummer 18072030-DP-1

