Aan de omwonenden Parklaan Spijkenisse

datum	ons kenmerk	pagina	betreft
10 februari 2021	21U0002787	1 van 1	Kapmelding Parklaan
uw kenmerk	aantal bijlagen	afdeling	behandelaar
	2	Projecten	D. Boers

De gemeente is voornemens om in uw buurt 10 bomen te kappen. Deze 11 bomen kunnen niet behouden blijven in verband met de geplande inrichting van de Parklaan te Spijkenisse. Met deze brief informeren wij u over dit voornemen tot kappen en lichten wij het een en ander toe.

De gemeente Nissewaard is voornemens tot kap over te gaan van 11 bomen, zoals aangegeven op bijgevoegde tekening met daarop de locatie, soort boom, conditie en stamdiameter per boom. Voor deze 11 bomen geldt dat deze niet kapvergunningsplichtig zijn. De bomen moeten worden gekapt, omdat boomnummers 2 t/m 6 ter plaatse van het bosplantsoen is de opkroonhoogte onbereikbaar en is de conditie onvoldoende veel grof doodhout aanwezig. Boomnummer 5 is zeer slecht in verband met essentak sterfte. Boomnummers 14 t/m 19 moeten worden gekapt, omdat deze ter plaatse van verharding de groeiplaats onvoldoende blijkt te zijn met veel wortelopdruk tot gevolg. Boomnummer 22 moet worden gekapt in verband met de vrij uitgroeibaarheid (concurrentie) van de kronen van de bomen 21 t/m 25. Voor alle te verwijderen bomen geldt een herplantplicht. Herplant, van 11 bomen, zal deels plaatsvinden in het bosplantsoen ter hoogte van de parkeerplaatsen tegenover Parklaan 57 t/m 63 en langs de waterkant. Hiervoor worden te zijner tijd nog een tweetal ontwerp varianten voorgelegd, zodat er een keuze gemaakt kan worden in locatie en soorten.

Mocht u naar aanleiding van deze brief vragen hebben dan kunt u tot 14 dagen na dagtekening contact opnemen met dhr. D. Boers, telefoon 06-29458490

Ik vertrouw er echter op u voldoende geïnformeerd te hebben.

Met vriendelijke groet,

D. Boers - Projectleider, afdeling Projecten.

Parklaan te Spijkenisse

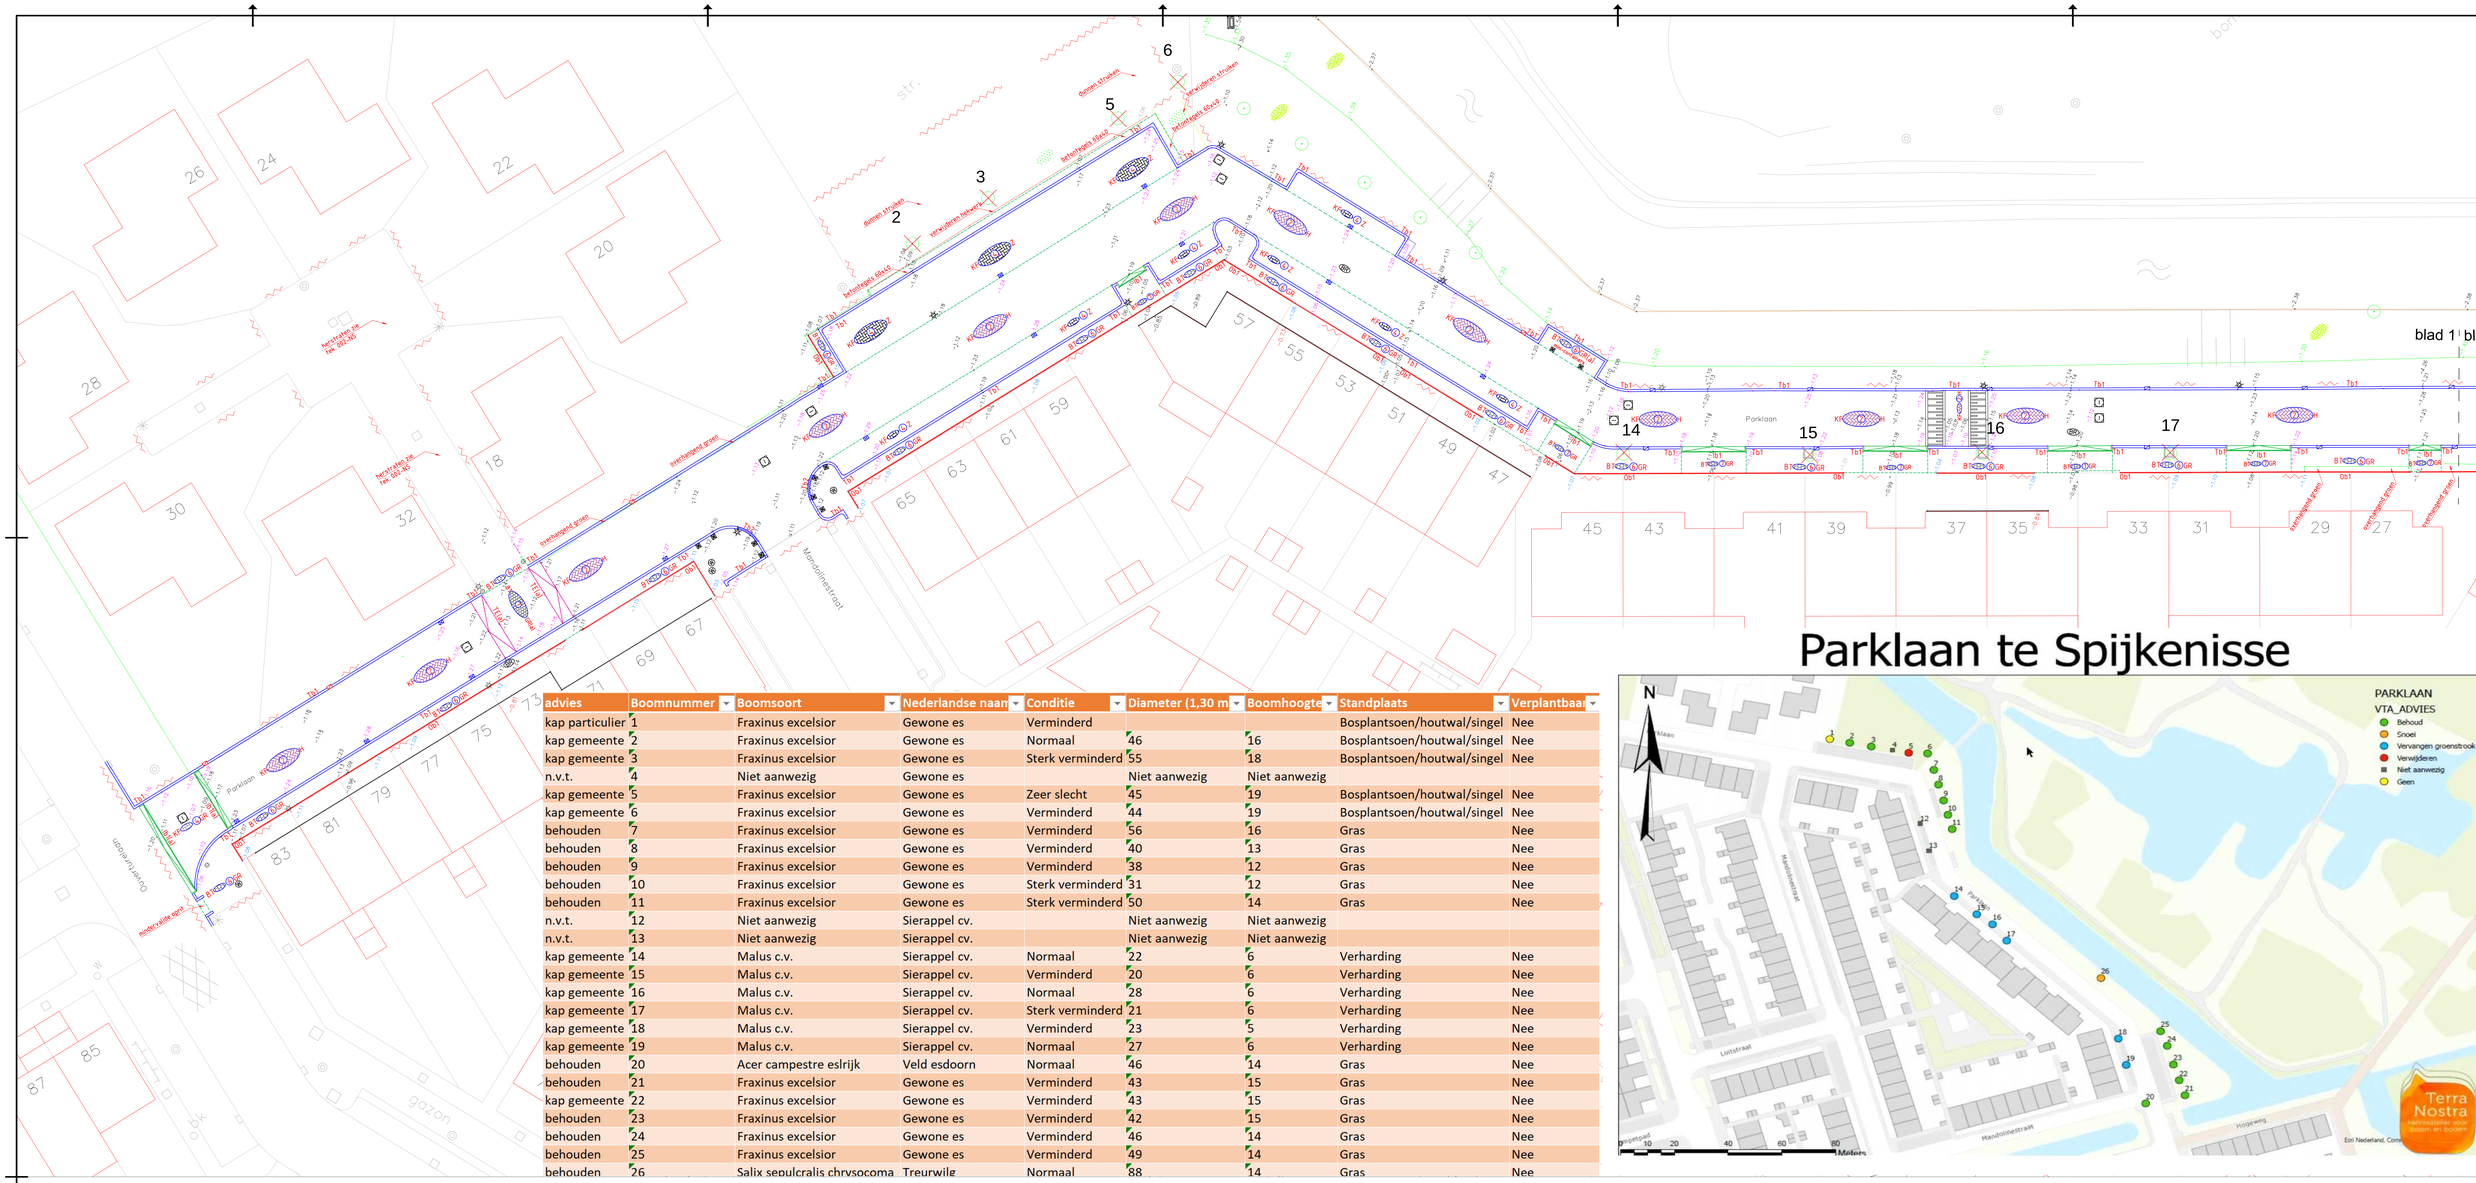

advies	Boomnummer	Boomsoort	Nederlandse naam	Conditie	Diameter (1,30 m	Boomhoogte	Standplaats	Verplantbaar
kap particulier	1	Fraxinus excelsior	Gewone es	Verminderd			Bosplantsoen/houtwal/singel	Nee
kap gemeente	2	Fraxinus excelsior	Gewone es	Normaal	46	16	Bosplantsoen/houtwal/singel	Nee
kap gemeente	3	Fraxinus excelsior	Gewone es	Sterk verminderd	55	18	Bosplantsoen/houtwal/singel	Nee
n.v.t.	4	Niet aanwezig	Gewone es		Niet aanwezig	Niet aanwezig		
kap gemeente	5	Fraxinus excelsior	Gewone es	Zeer slecht	45	19	Bosplantsoen/houtwal/singel	Nee
kap gemeente	6	Fraxinus excelsior	Gewone es	Verminderd	44	19	Bosplantsoen/houtwal/singel	Nee
behouden	7	Fraxinus excelsior	Gewone es	Verminderd	56	16	Gras	Nee
behouden	8	Fraxinus excelsior	Gewone es	Verminderd	40	13	Gras	Nee
behouden	9	Fraxinus excelsior	Gewone es	Verminderd	38	12	Gras	Nee
behouden	10	Fraxinus excelsior	Gewone es	Sterk verminderd	31	12	Gras	Nee
behouden	11	Fraxinus excelsior	Gewone es	Sterk verminderd	50	14	Gras	Nee
n.v.t.	12	Niet aanwezig	Sierappel cv.		Niet aanwezig	Niet aanwezig		
n.v.t.	13	Niet aanwezig	Sierappel cv.		Niet aanwezig	Niet aanwezig		
kap gemeente	14	Malus c.v.	Sierappel cv.	Normaal	22	6	Verharding	Nee
kap gemeente	15	Malus c.v.	Sierappel cv.	Verminderd	20	6	Verharding	Nee
kap gemeente	16	Malus c.v.	Sierappel cv.	Normaal	28	6	Verharding	Nee
kap gemeente	17	Malus c.v.	Sierappel cv.	Sterk verminderd	21	6	Verharding	Nee
kap gemeente	18	Malus c.v.	Sierappel cv.	Verminderd	23	5	Verharding	Nee
kap gemeente	19	Malus c.v.	Sierappel cv.	Normaal	27	6	Verharding	Nee
behouden	20	Acer campestre eslrijk	Veld esdoorn	Normaal	46	14	Gras	Nee
behouden	21	Fraxinus excelsior	Gewone es	Verminderd	43	15	Gras	Nee
kap gemeente	22	Fraxinus excelsior	Gewone es	Verminderd	43	15	Gras	Nee
behouden	23	Fraxinus excelsior	Gewone es	Verminderd	42	15	Gras	Nee
behouden	24	Fraxinus excelsior	Gewone es	Verminderd	46	14	Gras	Nee
behouden	25	Fraxinus excelsior	Gewone es	Verminderd	49	14	Gras	Nee
behouden	26	Salix sepulcralis chrysocoma	Treurwilg	Normaal	88	14	Gras	Nee

LEGENDA

Opbreken en herstraten

Banden

Tb1 — Trottoirband 18/20x25, grijs
Tb2 — Trottoirband 18/20x25, verzonken, grijs
Ob1 — Opsluitband 6x20, grijs
Ob2 — Opsluitband 10x20, grijs
Gb1 — Gazonband 10x20, halfrond,grijs
Ib1 — Inritband 50x20x50, grijs

Verhardingen

KH — Betonstraat stenen, Keiformaat, heidekleur, keperverband
KZ — Betonstraat stenen, keiformaat, zwart, elleboogverband
KR — Betonstraat stenen, keiformaat, grijs, elleboogverband
BKR — Betontegels, 300x300x45 grijs, halfsteensverband
BZR — Betontegels, 300x300x80 grijs, halfsteensverband/linlagen
BR — Betontegels, 300x300x80 rood, halfsteensverband

Riolering

Straatkolk
Trottoirkolk
Op hoogte stellen putrand met deksel

Straatmeubilair

Kunststof afzetpaal
OV-mast
Straatnaambord
Verkeersbord
Metalen uitneembare afzetpaal
Elektrische oplaadpaal
Brandkraan
Afsluiter waterleiding

Opbreken en afvoeren

Banden

IbTal — Inritband 50x20x50, grijs
TbTal — Taludelement 120x100x20, grijs
PATal — Palissadepaal 10x20, zwart/grijs

Verhardingen

BKRTal / BZRTal — Betontegels, 300x300x80 grijs, halfsteensverband/linlagen

Boomkrans kop-/rollaag betonstraatstenen KF
Taludmarkering, betonstraatstenen, keiformaat, wit/zwart

Riolering

Straatkolk
Trottoirkolk

Straatmeubilair

Betonnen afzetpaal Φ20

Groen

Verwijderen boom (derden)

Overige

Grenzen

Materiaal grens
Werkgrens

Hoogtes

−1.20 — Gemeten bestaande hoogte verhardingen
−4.38 — Gemeten bestaande hoogte trottoirband, goot, kolk en putrand met deksel
−4.36 — Gemeten bestaande hoogte opsluitband
−4.36 — Gemeten bestaande hoogte vloerpeil

Kleurcodering

GR = Grijs
Z = Zwart
R = Rood
H = Heidepaars

04				
03				
02				
01	02-11-2020	Verwerken opmerkingen opdrachtgever in VO-tekening	Gv3	DB.
NR	DATUM	WIJZIGING	GET.	ACC.

OPDRACHTGEVER
Gemeente Nissewaard
Postbus 25
3200 AA Spijkenisse
14 01 81

PROJECTOMSCHRIJVING
Herstraten Parklaan, Spijkenisse

TEKENINGOMSCHRIJVING
Opbreektekening

STATUS
DO

TEKENAAR
G. van Drie

SCHAAL
1:200

PROJECTLEIDER
D. Boers

FORMAAT
A0

DATUM
28-08-2020

BLAD IN BLADEN
1 van 2

TEKENINGNUMMER
001-OPB

CIVIEL TECHNISCH BURO
Barbarie 4
3247 DB Dirkland
gsm (06) 53 30 62 99

Parklaan te Spijkenisse

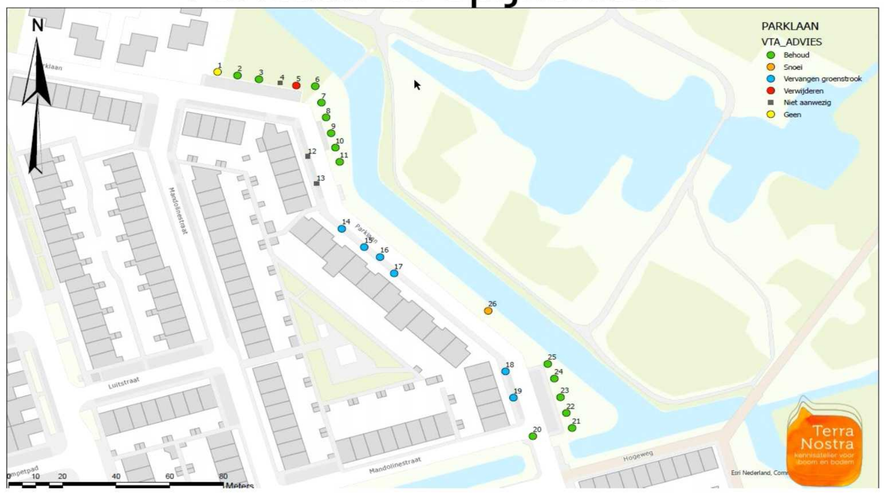

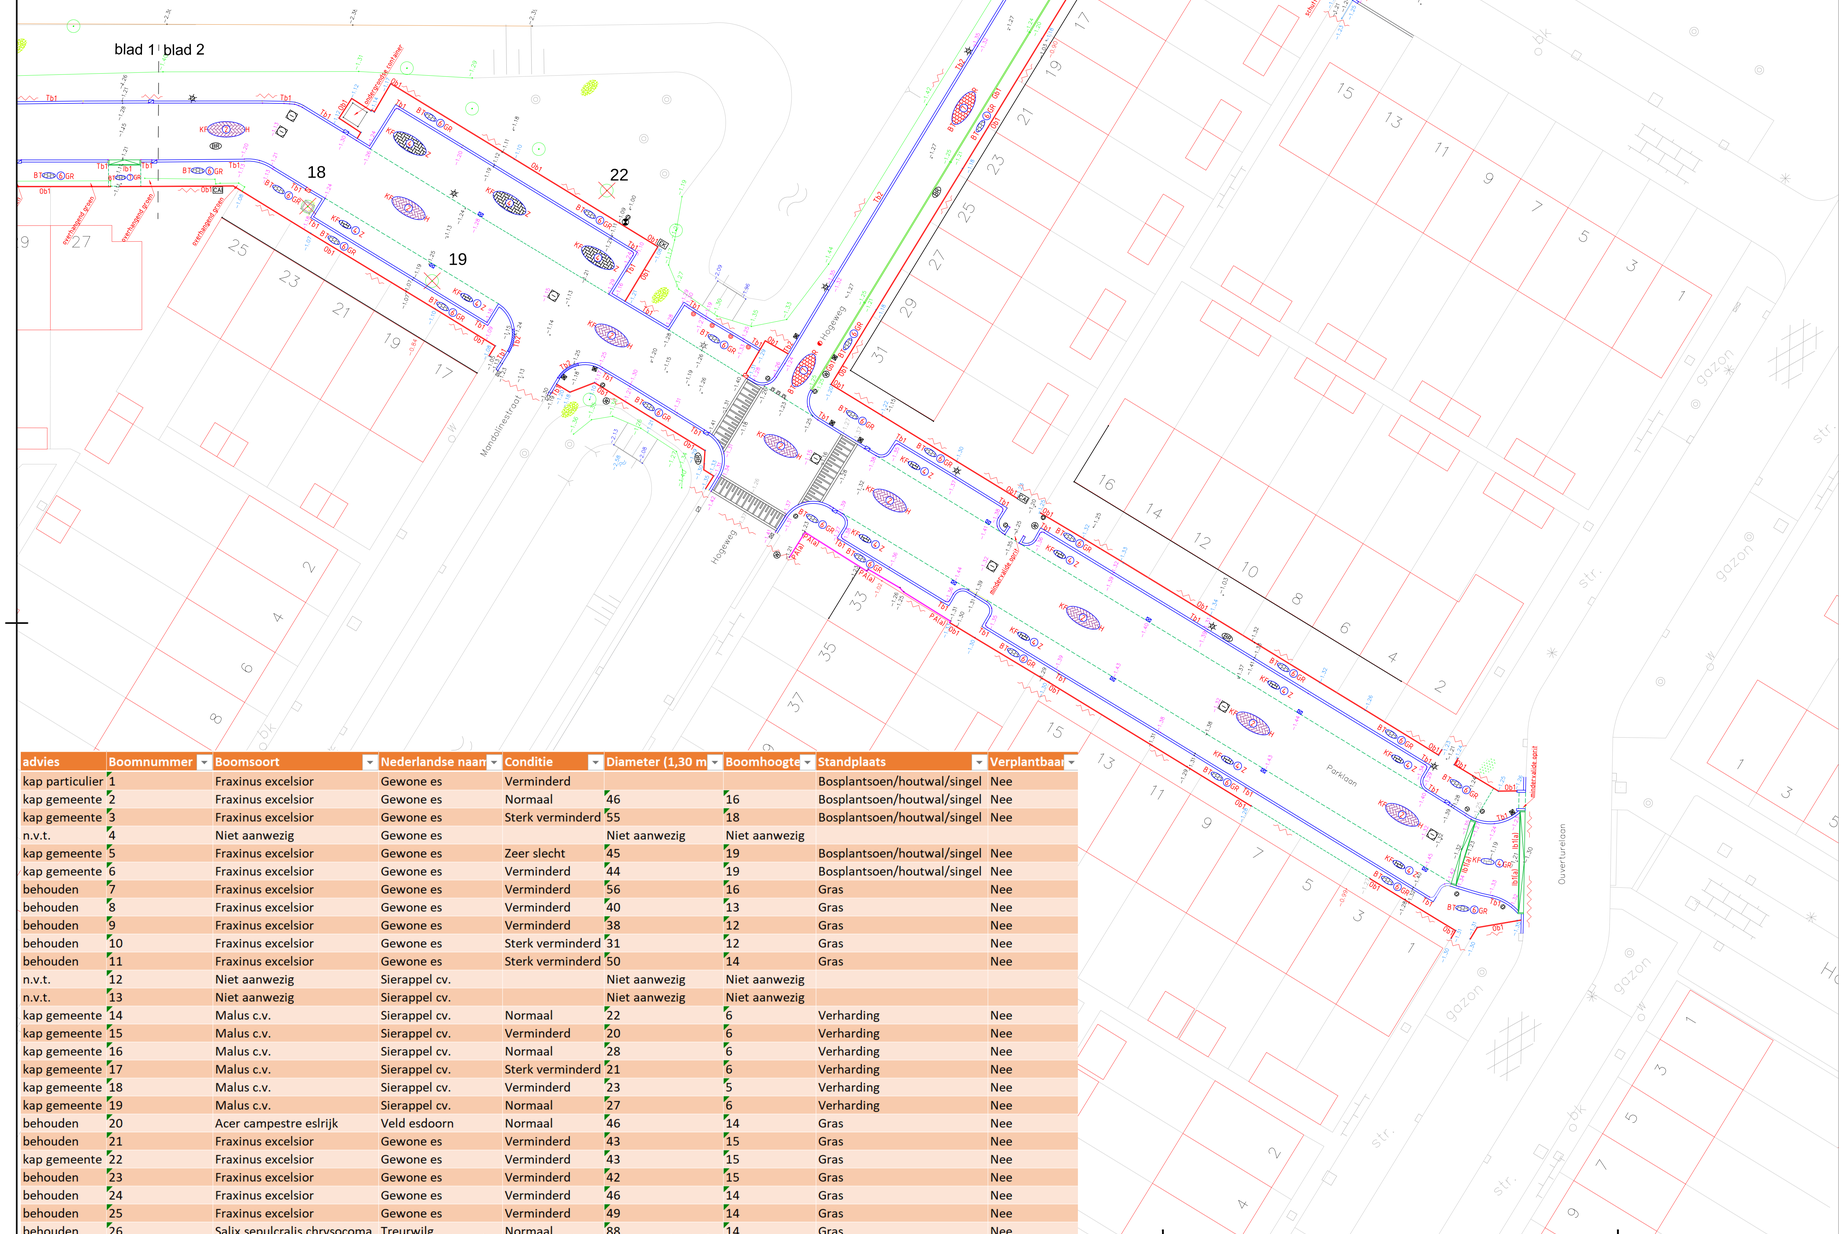

advies	Boomnummer	Boomsoort	Nederlandse naam	Conditie	Diameter (1,30 m	Boomhoogte	Standplaats	Verplantbaar
kap particulier	1	Fraxinus excelsior	Gewone es	Verminderd			Bosplantsoen/houtwal/singel	Nee
kap gemeente	2	Fraxinus excelsior	Gewone es	Normaal	46	16	Bosplantsoen/houtwal/singel	Nee
kap gemeente	3	Fraxinus excelsior	Gewone es	Sterk verminderd	55	18	Bosplantsoen/houtwal/singel	Nee
n.v.t.	4	Niet aanwezig	Gewone es		Niet aanwezig	Niet aanwezig		
kap gemeente	5	Fraxinus excelsior	Gewone es	Zeer slecht	45	19	Bosplantsoen/houtwal/singel	Nee
kap gemeente	6	Fraxinus excelsior	Gewone es	Verminderd	44	19	Bosplantsoen/houtwal/singel	Nee
behouden	7	Fraxinus excelsior	Gewone es	Verminderd	56	16	Gras	Nee
behouden	8	Fraxinus excelsior	Gewone es	Verminderd	40	13	Gras	Nee
behouden	9	Fraxinus excelsior	Gewone es	Verminderd	38	12	Gras	Nee
behouden	10	Fraxinus excelsior	Gewone es	Sterk verminderd	31	12	Gras	Nee
behouden	11	Fraxinus excelsior	Gewone es	Sterk verminderd	50	14	Gras	Nee
n.v.t.	12	Niet aanwezig	Sierappel cv.		Niet aanwezig	Niet aanwezig		
n.v.t.	13	Niet aanwezig	Sierappel cv.		Niet aanwezig	Niet aanwezig		
kap gemeente	14	Malus c.v.	Sierappel cv.	Normaal	22	6	Verharding	Nee
kap gemeente	15	Malus c.v.	Sierappel cv.	Verminderd	20	6	Verharding	Nee
kap gemeente	16	Malus c.v.	Sierappel cv.	Normaal	28	6	Verharding	Nee
kap gemeente	17	Malus c.v.	Sierappel cv.	Sterk verminderd	21	6	Verharding	Nee
kap gemeente	18	Malus c.v.	Sierappel cv.	Verminderd	23	5	Verharding	Nee
kap gemeente	19	Malus c.v.	Sierappel cv.	Normaal	27	6	Verharding	Nee
behouden	20	Acer campestre eslrijk	Veld esdoorn	Normaal	46	14	Gras	Nee
behouden	21	Fraxinus excelsior	Gewone es	Verminderd	43	15	Gras	Nee
kap gemeente	22	Fraxinus excelsior	Gewone es	Verminderd	43	15	Gras	Nee
behouden	23	Fraxinus excelsior	Gewone es	Verminderd	42	15	Gras	Nee
behouden	24	Fraxinus excelsior	Gewone es	Verminderd	46	14	Gras	Nee
behouden	25	Fraxinus excelsior	Gewone es	Verminderd	49	14	Gras	Nee
behouden	26	Salix sepulcralis chrysocoma	Treurwilg	Normaal	88	14	Gras	Nee

LEGENDA

Opbreken en herstraten

Banden

- Tb1 — Trottoirband 18/20x25, grijs
- Tb2 — Trottoirband 18/20x25, verzonken, grijs
- Ob1 — Opsluitband 6x20, grijs
- Ob2 — Opsluitband 10x20, grijs
- Gb1 — Gazonband 10x20, halfrond,grijs
- Bt1 — Inritband 50x20x50, grijs

Verhardingen

- KK H / KF H — Betonstraat stenen, Keiformaat, heidekleur, keperverband
- KK Z / KF Z — Betonstraat stenen, keiformaat, zwart, elleboogverband
- KK GR / KF GR — Betonstraat stenen, keiformaat, grijs, elleboogverband
- B K GR / B GR — Betontegels, 300x300x45 grijs, halfsteensverband
- B K R / B R — Betontegels, 300x300x80 grijs, halfsteensverband/linflagen
- B K H / B H — Betontegels, 300x300x80 rood, halfsteensverband

Riolering

- Straatkolk
- Trottoirkolk
- Op hoogte stellen putrand met deksel

Straatmeubilair

- Kunststof afzetpaal
- OV-mast
- Straatnaambord
- Verkeersbord
- Metalen uitneembare afzetpaal
- Elektrische oplaadpaal
- BR — Brandkraan
- W — Afsluiter waterleiding

Opbreken en afvoeren

Banden

- Bt(a) — Inritband 50x20x50, grijs
- TB(a) — Taludelement 120x100x20, grijs
- PA(a) — Palissadepaal 10x20, zwart/grijs

Verhardingen

- B K GR(a) / B GR(a) — Betontegels, 300x300x80 grijs, halfsteensverband/linflagen
- Boomkrans kop-/rollaag betonstraatstenen KF
- Taludmarkering, betonstraatstenen, keiformaat, wit/zwart

Riolering

- Straatkolk
- Trottoirkolk

Straatmeubilair

- Betonnen afzetpaal Φ20

Groen

- Verwijderen boom (derden)

Overige

Grenzen

- Materiaal grens
- Werkgrens

Hoogtes

−1.20	Gemeten bestaande hoogte verhardingen
−4.38	Gemeten bestaande hoogte trottoirband, goot, kolk en putrand met deksel
−4.36	Gemeten bestaande hoogte opsluitband
−4.36	Gemeten bestaande hoogte vloerpeil

Kleurcodering

GR = Grijs
Z = Zwart
R = Rood
H = Heidepaars

NR	DATUM	WIJZIGING	GET.	ACC.
04				
03				
02				
01	02-11-2020	Verwerken opmerkingen opdrachtgever in VO-tekening	GvJ.	DB.

OPDRACHTGEVER
Gemeente Nissewaard
Postbus 25
3200 AA Spijkenisse
14 01 81

PROJECTOMSCHRIJVING
Herstraten Parklaan, Spijkenisse

TEKENINGOMSCHRIJVING
Opbreektekening

STATUS
DO

TEKENAAR: G. van Drie
PROJECTLEIDER: D. Boers
DATUM: 28-08-2020
TEKENINGNUMMER: 001-OPB
SCHAAL: 1:200
FORMAAT: A0
BLAD IN BLADEN: 2 van 2

CIVIEL TECHNISCH BURO
Berberis 4
3247 GB Dirksland
gsm (06) 53 39 62 99