



PROFIEL A-A'

Locatie: Schrijnwerker
Bestaande-/ Nieuwe situatie
Schaal 1:50

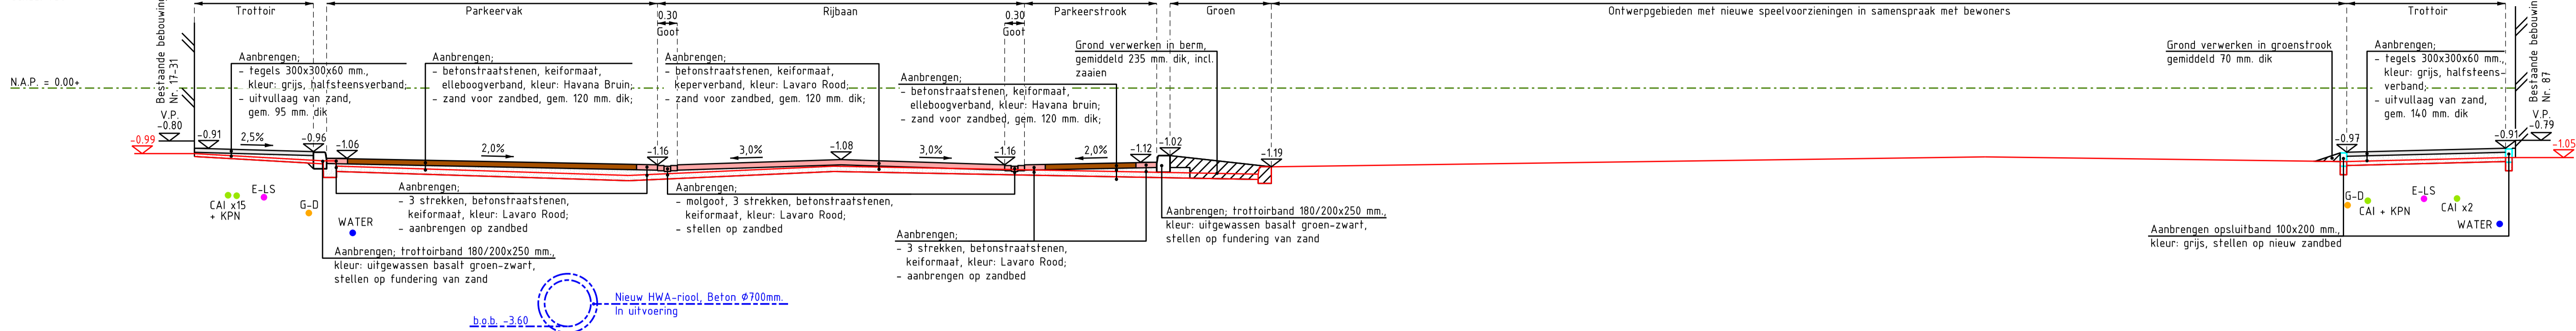


PROFIEL B-B'

Locatie: Schrijnwerker
Bestaande-/ Nieuwe situatie
Schaal 1:50

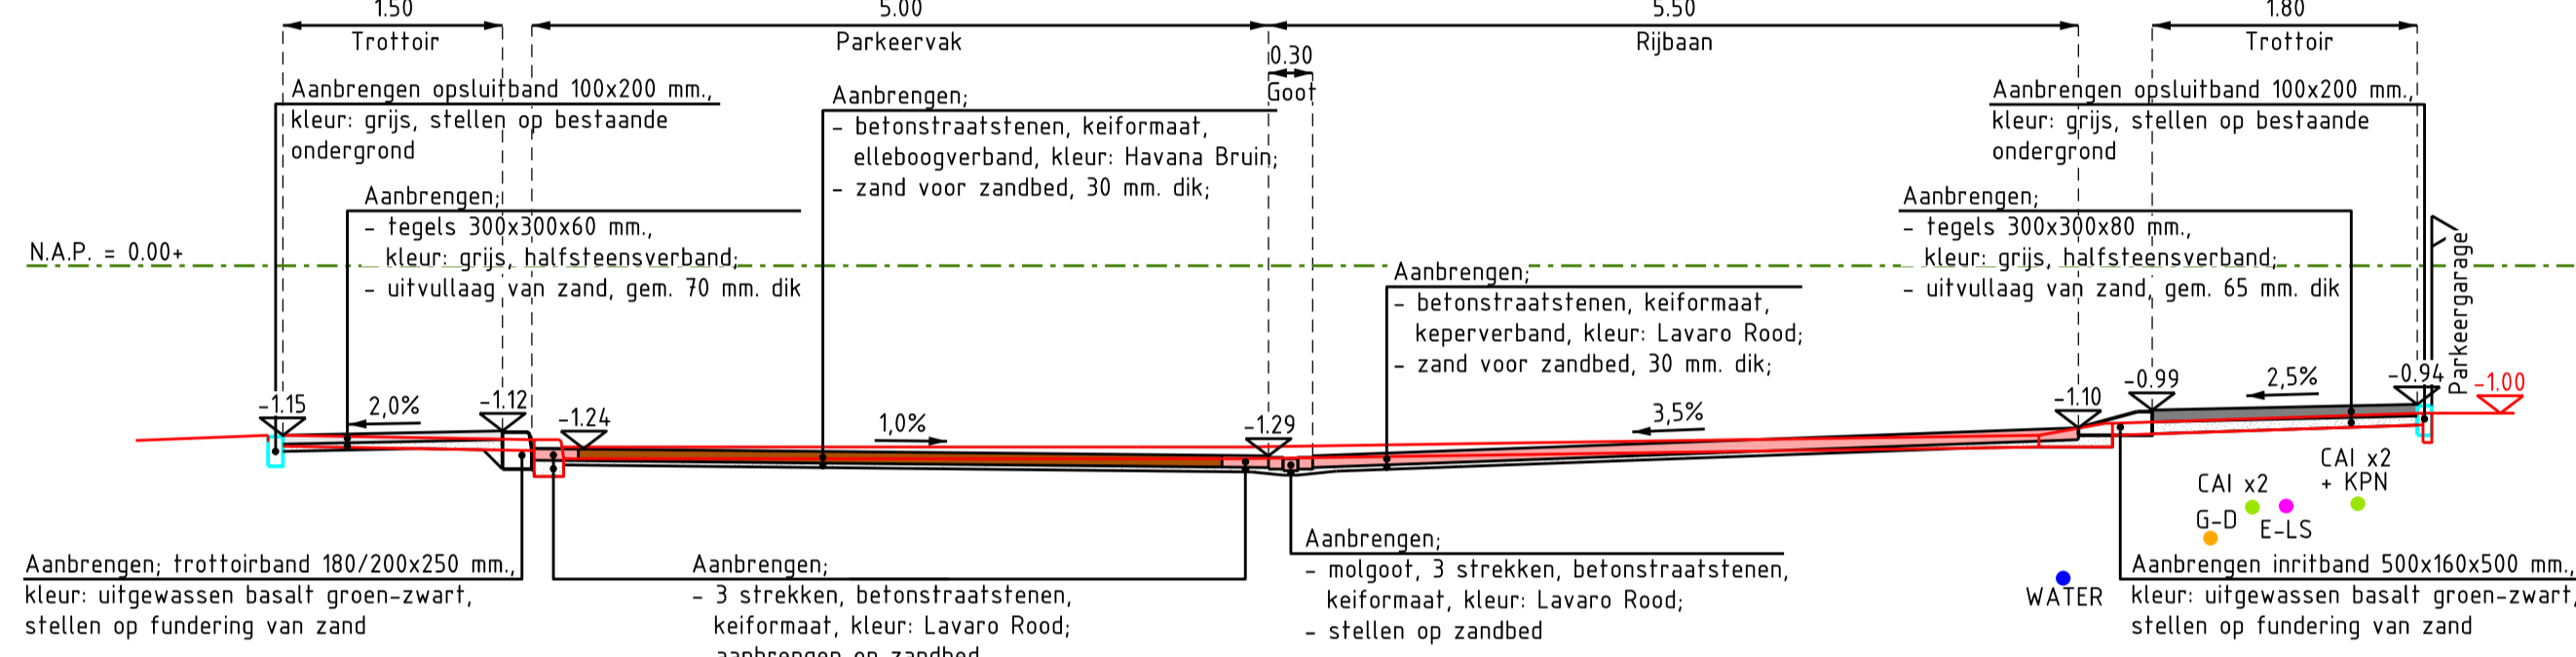


PROFIEL E-E'

Locatie: Barbier
Bestaande-/ Nieuwe situatie
Schaal 1:50

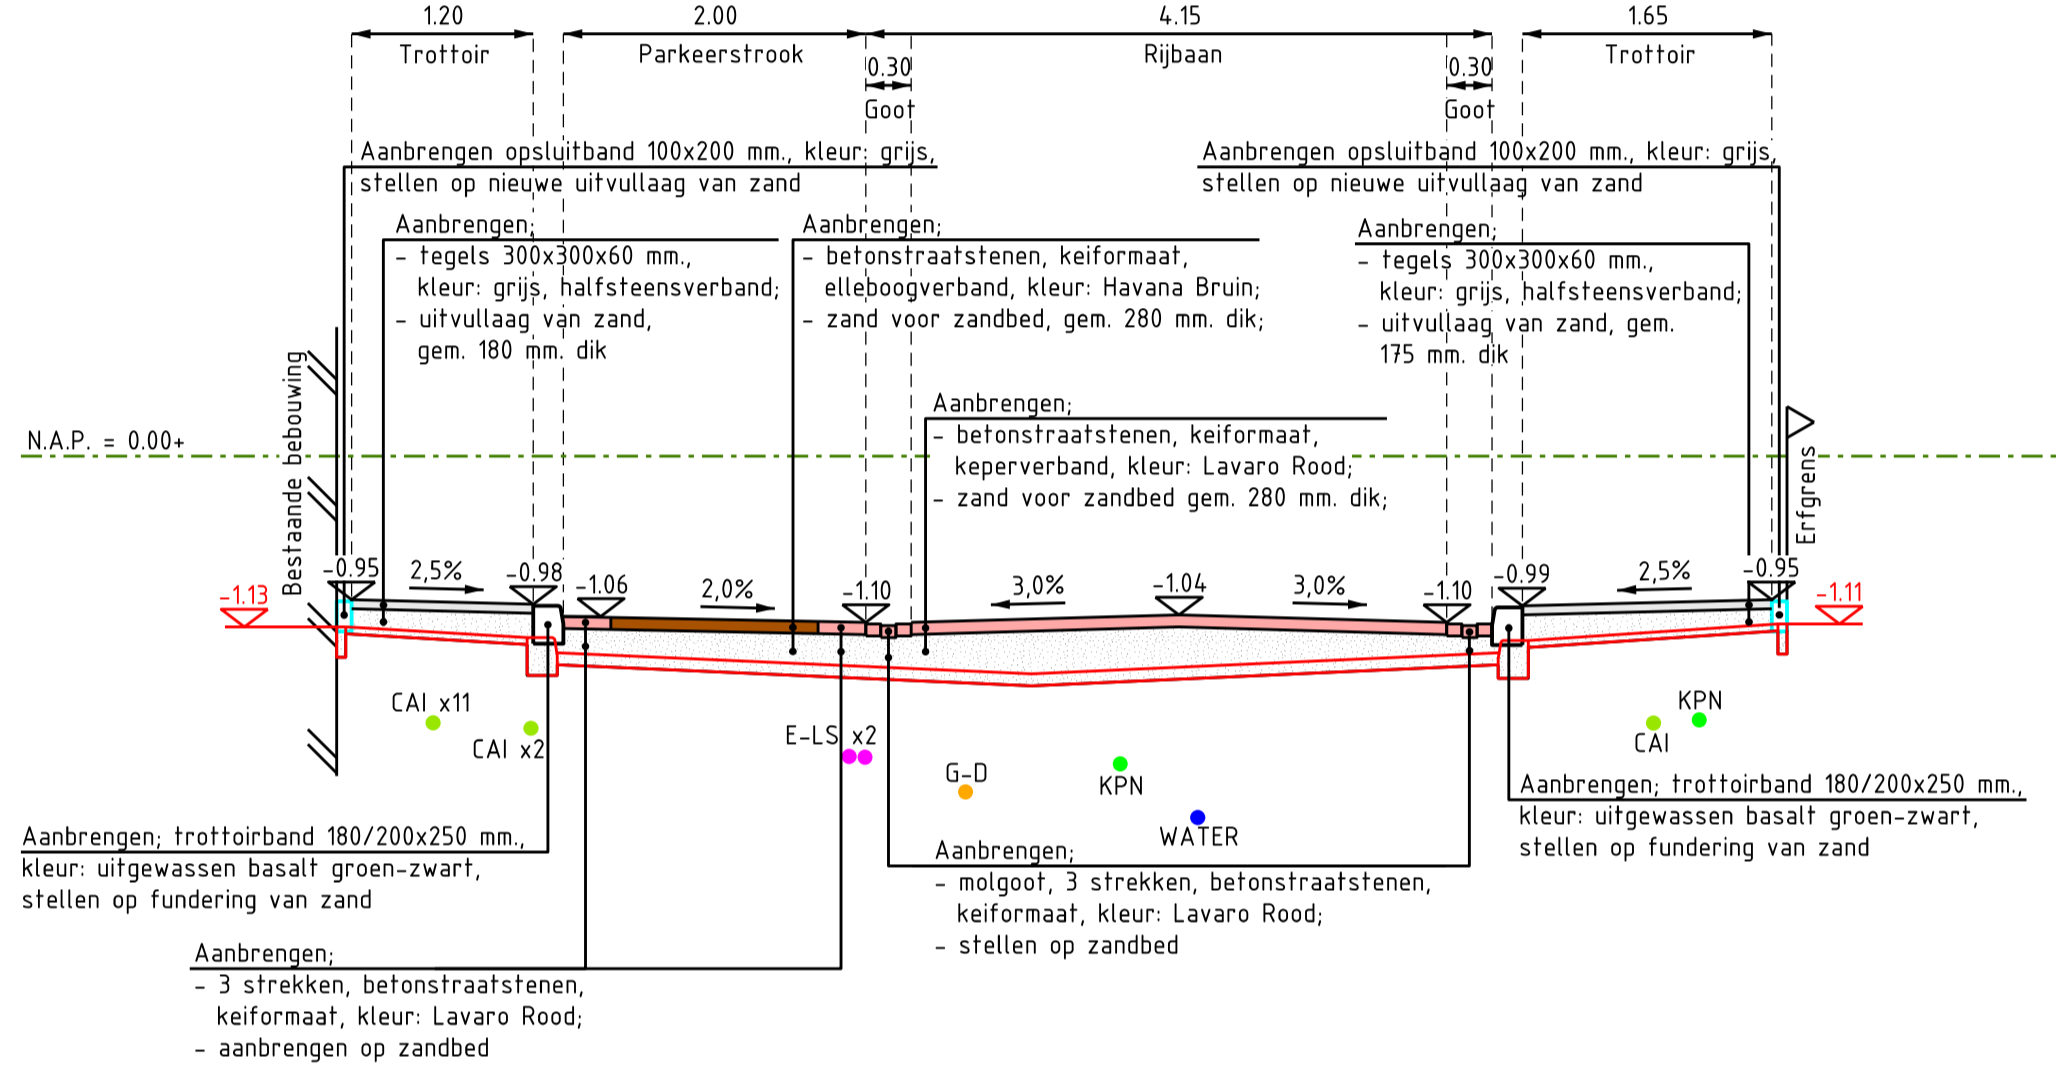


PROFIEL C-C'

Locatie: Hoefsmid
Bestaande-/ Nieuwe situatie
Schaal 1:50

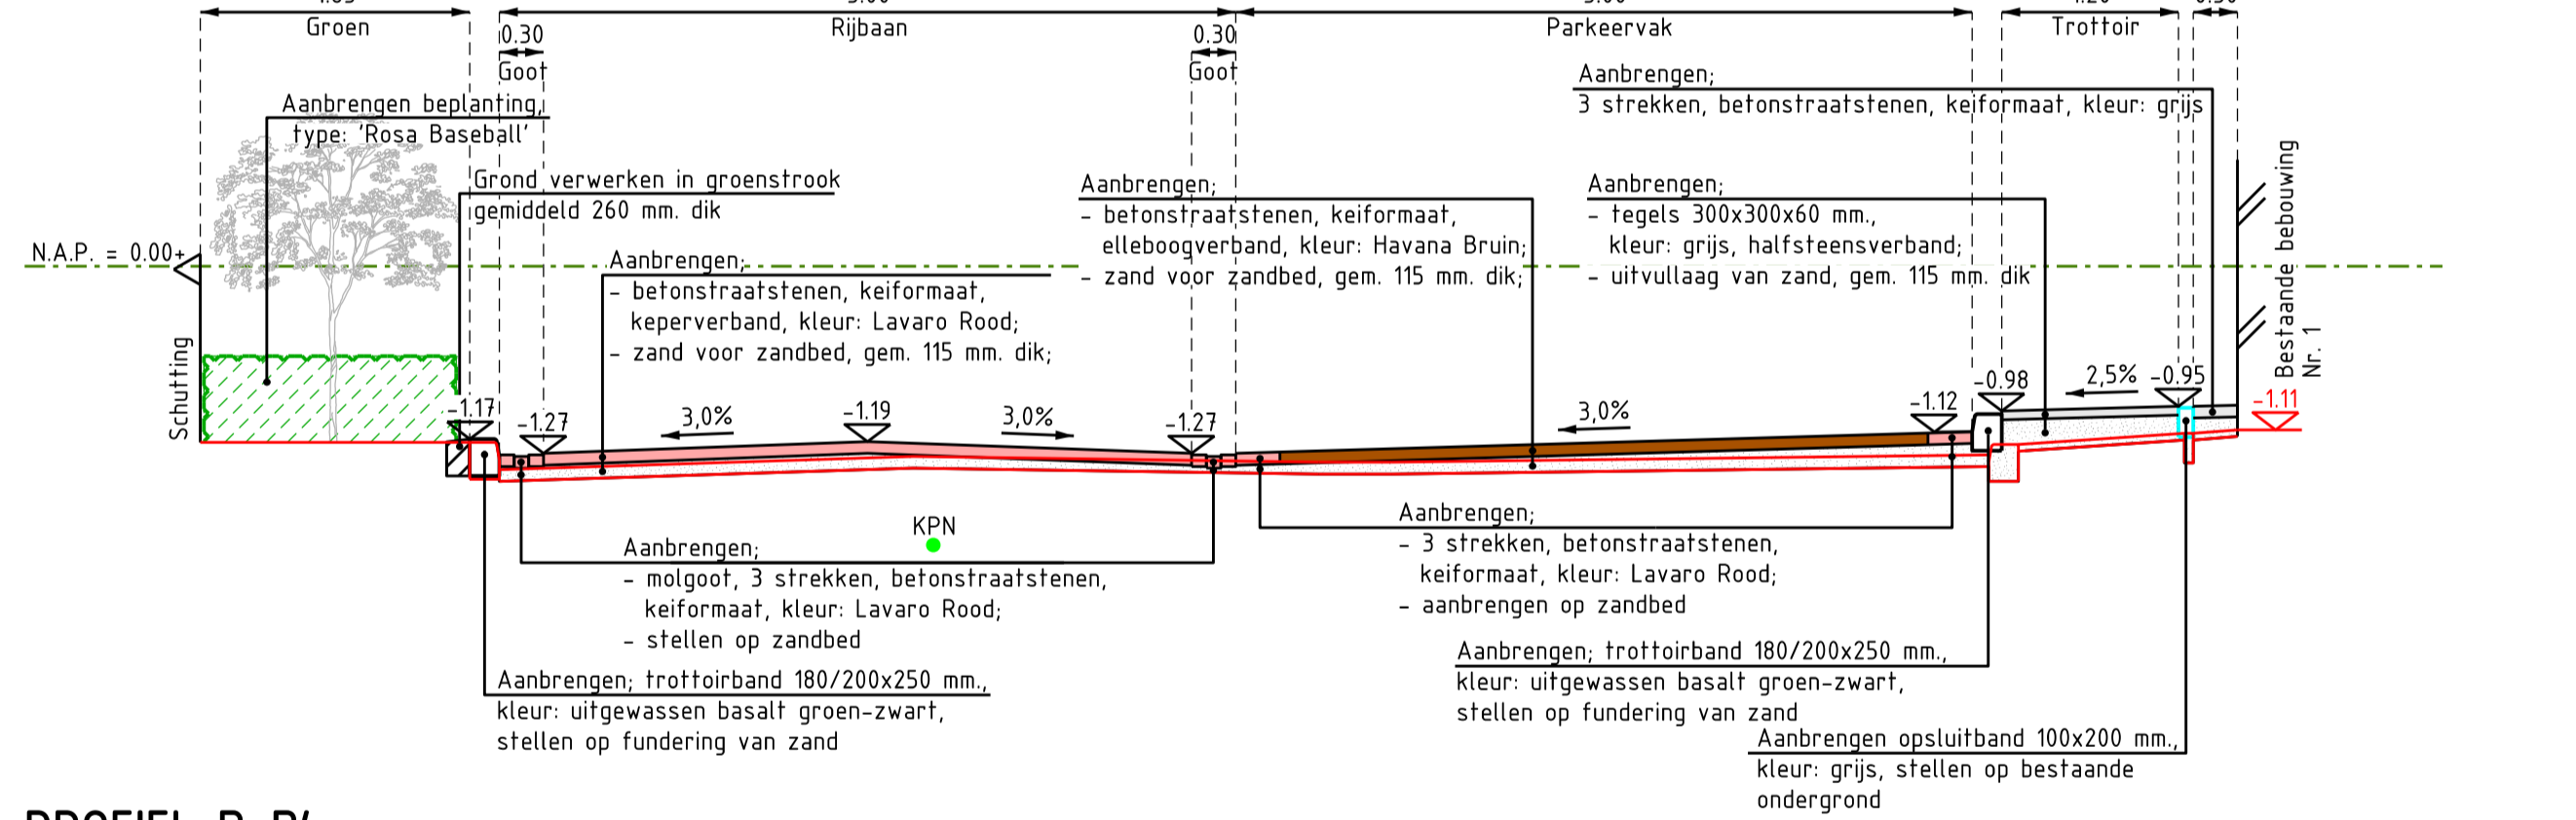


PROFIEL F-F'

Locatie: Wagenmaker
Bestaande-/ Nieuwe situatie
Schaal 1:50

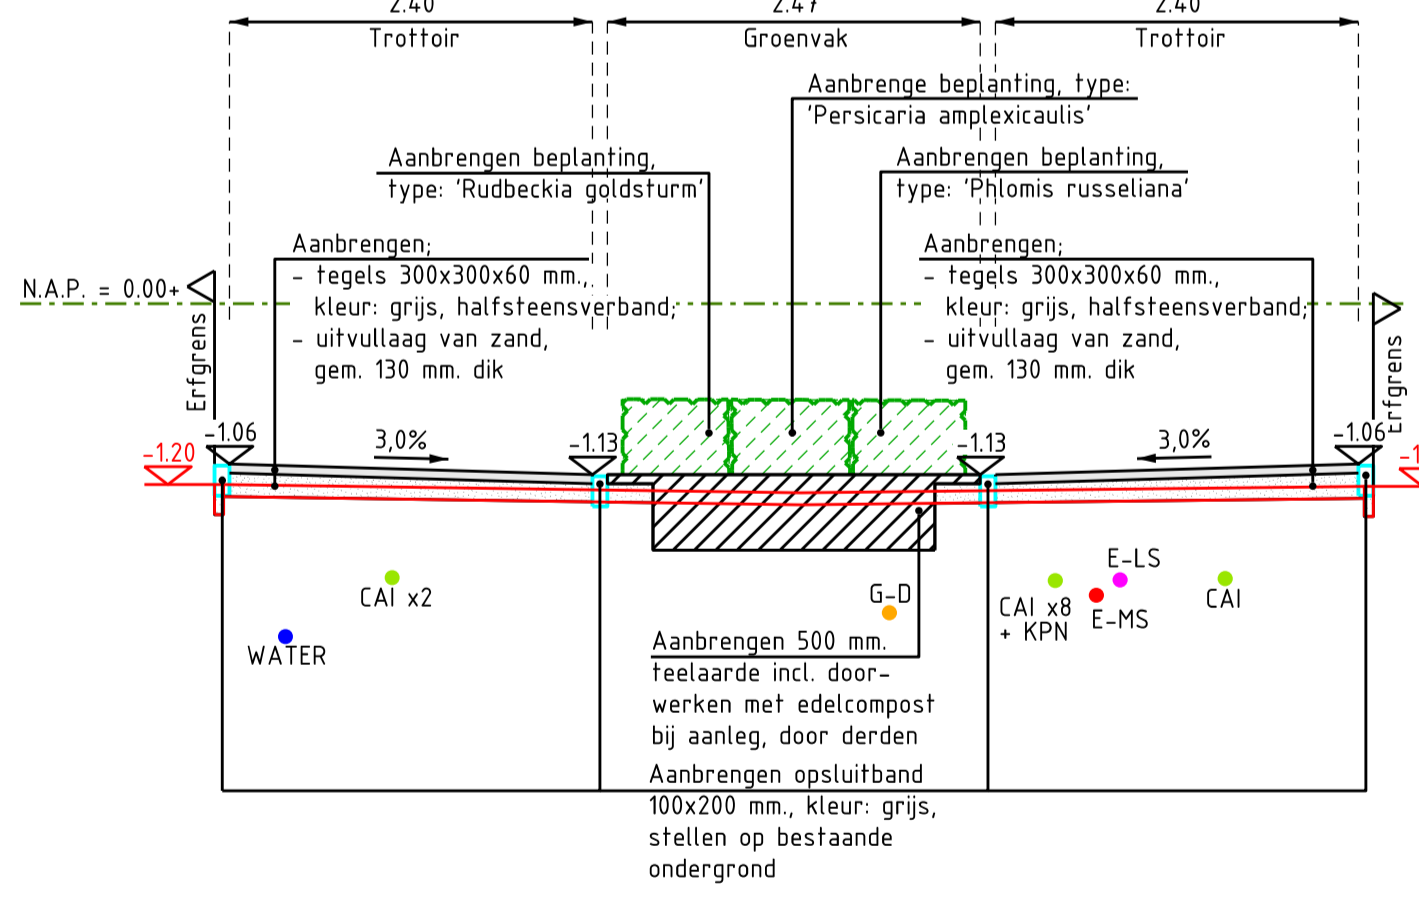

PROFIEL D-D'

Locatie: Hoefsmid
Bestaande-/ Nieuwe situatie
Schaal 1:50

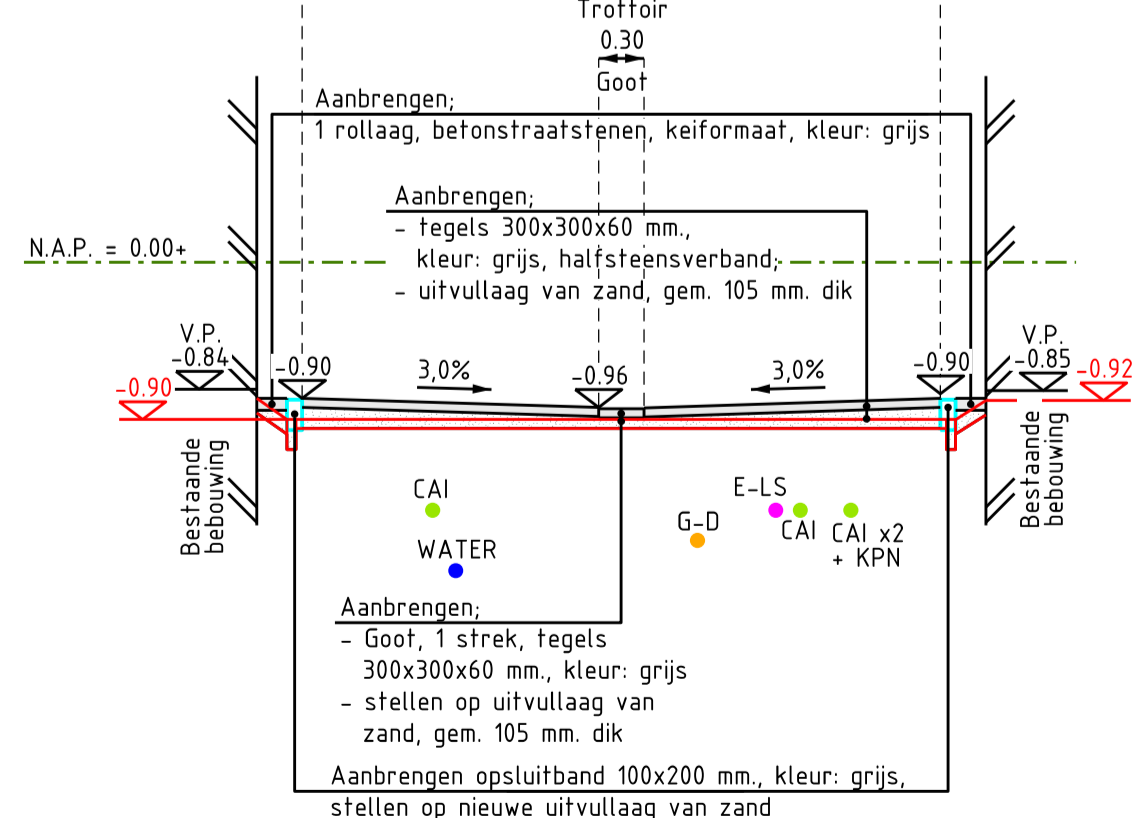

LEGENDA (DWARSPROFIELEN)

- Nieuwe situatie
- Bestaande situatie
- N.A.P. lijn

Ver	Datum	Omschrijving	Getek.	Gecontr.	Gez.
0	14-03-2023	Eerste uitgave concept DO	M. v/d Heyden	W. Schipper	M. de Jong
A	18-04-2023	Tweede uitgave concept DO	M. v/d Heyden	W. Schipper	M. de Jong
B	02-06-2023	Eerste uitgave definitief DO	M. v/d Heyden	W. Schipper	M. de Jong

Opdrachtgever: **GEMEENTE NISSEWAARD**
Opdrachtnemer: **Zeeland Engineering Consultants**
Civieltechnisch adviesbureau

Project: **Herstraten Schrijnwerker e.o. te Spijkenisse**

Onderdeel: **Dwarsprofielen**

Formaat: A1-L
Schaal: 1:200
Datum: 02-06-2023
Bladen: 6 van 7
Versie: B

Bestandsnaam: DEFINITIEF_D0-2022-028_11dgn
op dit document berust het auteursrecht volgens artikel 145 van de DMR2011