


Aan de bewoners van de
Kometenstraat

datum	ons kenmerk	pagina	betreft
14 oktober 2021	21U0019778	1 van 2	Kometenstraat
uw kenmerk	aantal bijlagen	afdeling	behandelaar
-	1	Projecten	

Beste bewoner van de Kometenstraat,

Afgelopen december hebben velen van u gereageerd op het schetsontwerp voor de inrichting van de openbare ruimte van de Kometenstraat. Eerder heeft u wateroverlast aan ons gemeld. Ook heeft u een keuze uit de voorgestelde bomen en beplantingsvakken gemaakt. Wij danken u hier hartelijk voor en via deze brief informeren wij u over de verdere uitvoering van de inrichting.

Inmiddels hebben wij op basis van de reacties een nieuw ontwerp opgesteld voor de inrichting van de openbare ruimte in uw straat. Wij hebben hierbij zoveel mogelijk rekening gehouden met uw wensen.

Wij gaan ervan uit dat als straks de riolering en bestrating zijn vernieuwd, het probleem van de wateroverlast is opgelost. Het aangepaste ontwerp vindt u op de projectpagina van de gemeente Nissewaard (www.nissewaard.nl/sterrenkwartier-hoog) onder de rubriek "[Wat gaan we doen](#)" onder het kopje "[Kometenstraat](#)". Door op de tekening van het aangepaste ontwerp in te zoomen, kunt de details beter zien.

Bij deze brief is een kapmeldingstekening gevoegd. Ook deze tekening is te bekijken op de bovengenoemde projectpagina. Op de kapmeldingstekening ziet u dat er tien bomen gekapt gaan worden. U ziet de locatie per boom, de soort boom, de conditie en de stamdiameter. Voor deze bomen geldt dat er geen kapvergunning nodig is.

Werkzaamheden

Begin november start aannemer GKB met het kappen van de bomen en vervolgens met de bestratingswerkzaamheden. Daarna vindt de aanplant van het groen plaats. De verwachting is dat de werkzaamheden van GKB vier maanden duren. De aannemer informeert u voor aanvang van het werk ook nog per brief over de werkzaamheden en de bereikbaarheid van uw straat.

Postadres Postbus 25, 3200 AA Spijkenisse **Bezoekadres** Raadhuislaan 106, 3201 EL Spijkenisse

Telefoon 14 0181 **E-mail** gemeente@nissewaard.nl **www** nissewaard.nl

Kenmerk digitale handtekening:

datum
14 oktober 2021

ons kenmerk

pagina
2 van 2

betreft
Kometenstraat


Vragen

Heeft u naar aanleiding van deze brief vragen? Neemt u dan contact met mij op via telefoonnummer 14 0181.


Met vriendelijke groet,




Projectleider, afdeling Projecten

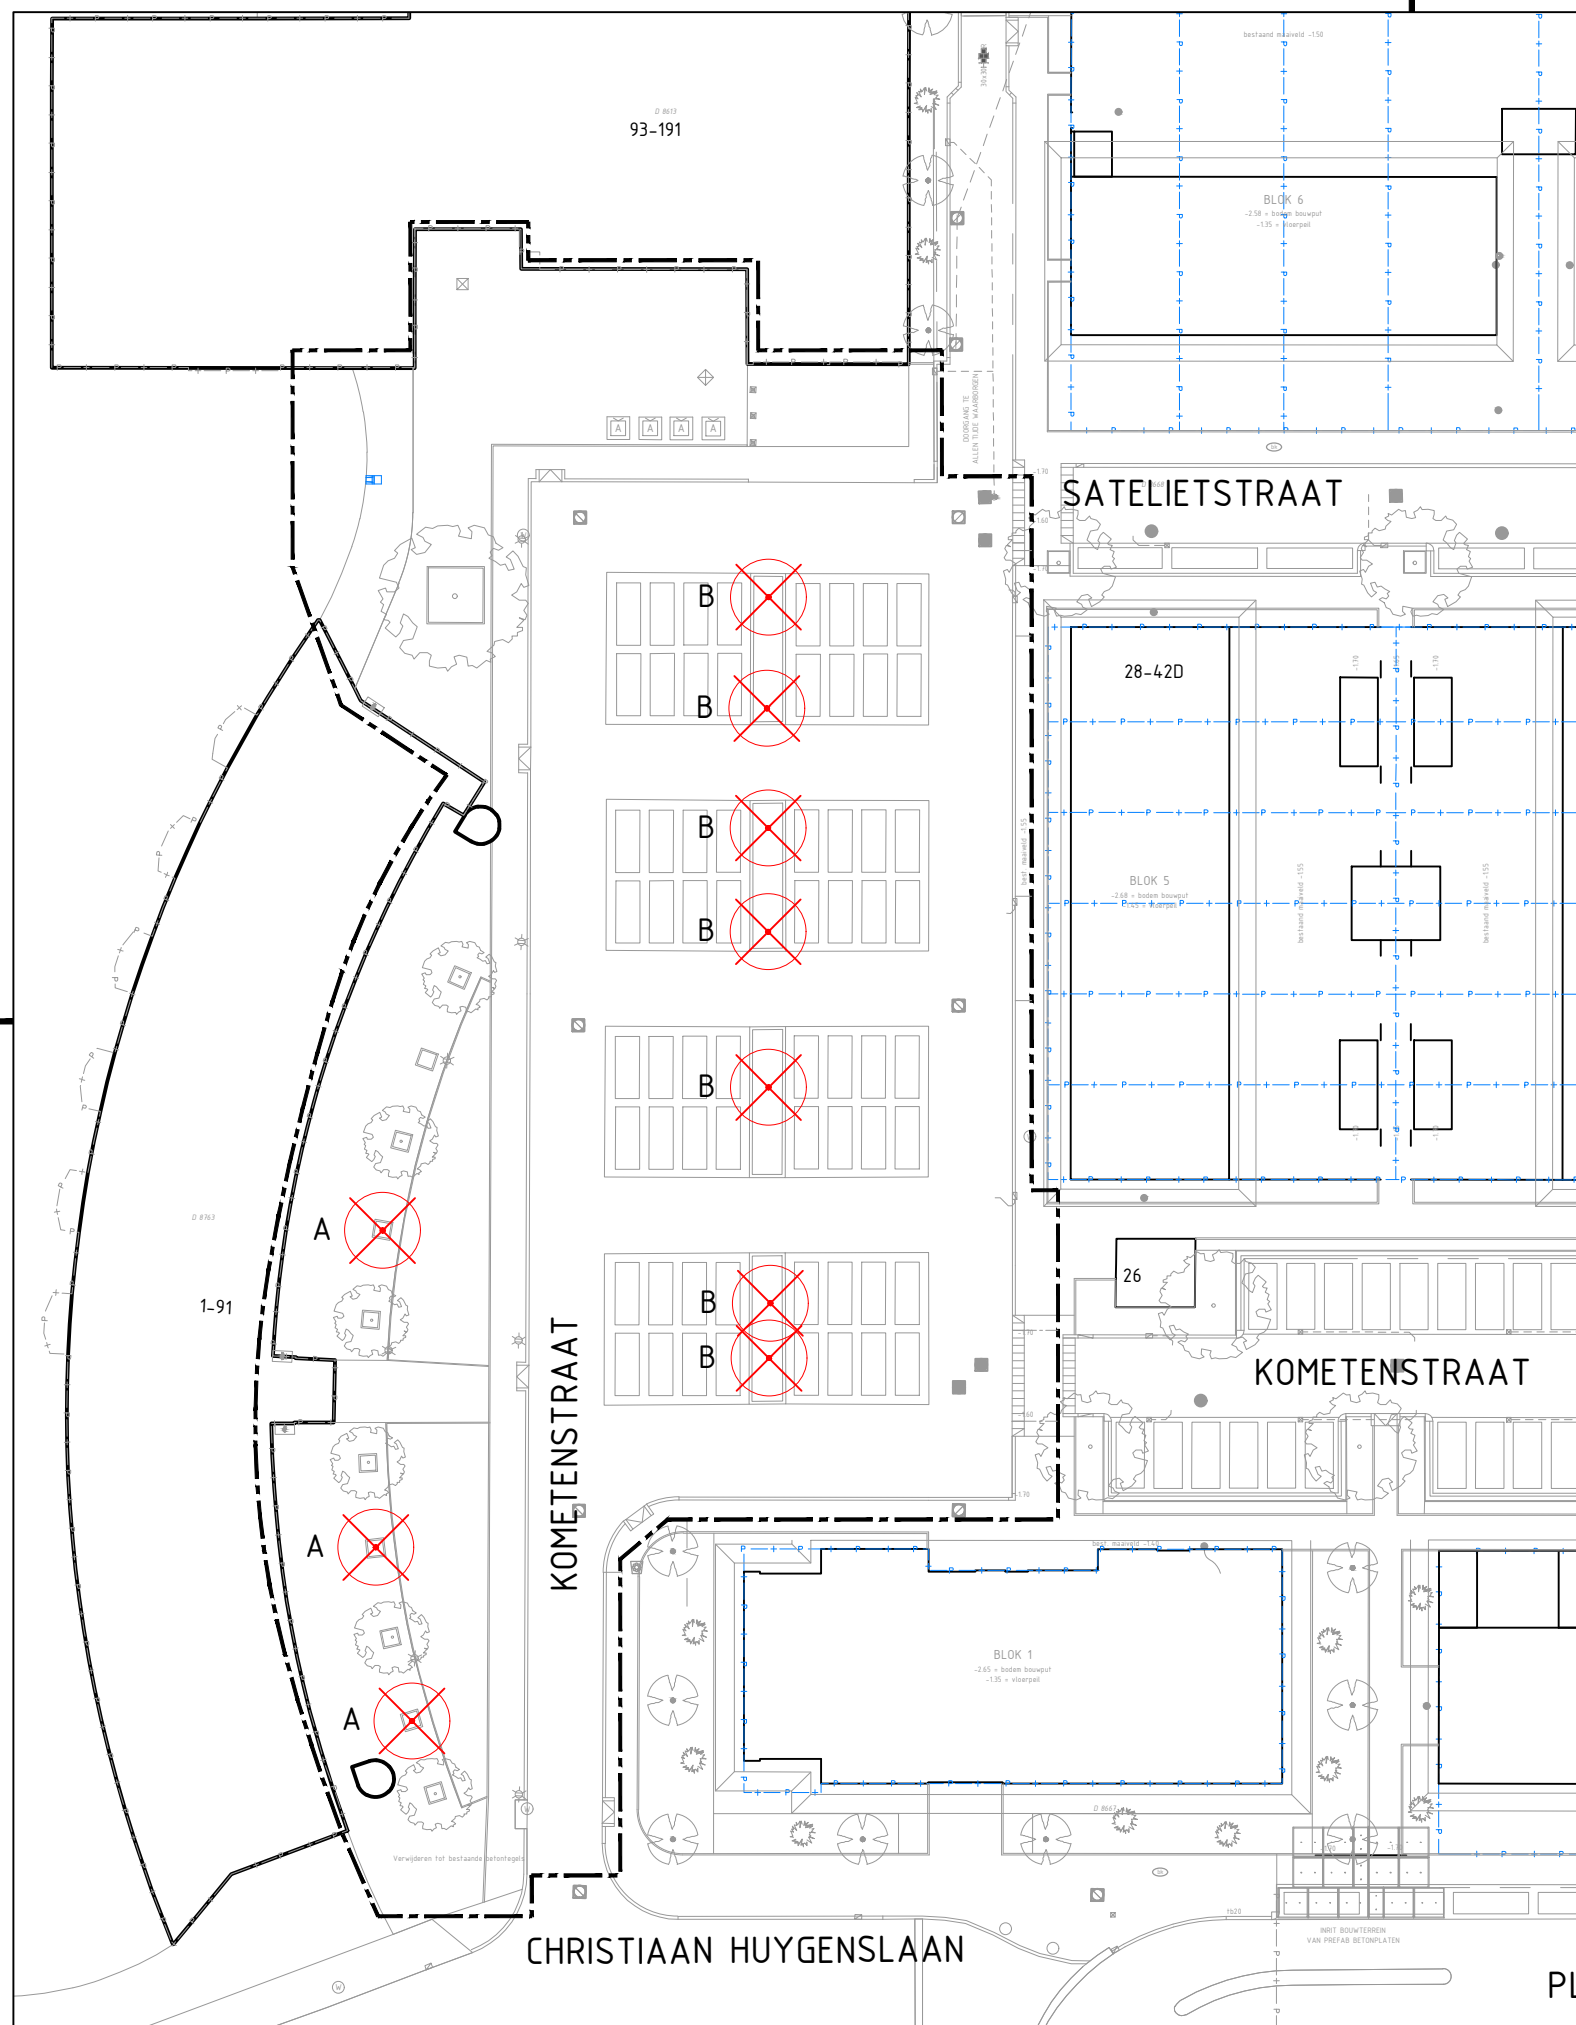

LEGENDA

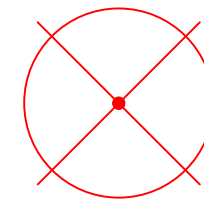

- Te kappen boom
- A = 3 x Prunus (Sierkers) (conditie redelijk) 10-20cm.
- B = 7 x Alnus (Els) (conditie matig) 10-20 cm.

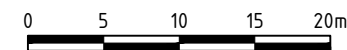

MATEN IN METERS TENZIJ ANDERS VERMELD
 HOOGTEMATEN IN METERS TEN OPZICHTE VAN N.A.P.
 MATERIALEN IN MILLIMETERS TENZIJ ANDERS VERMELD



Versie	Datum	Omschrijving	Getekend	Paraaf	Gezien	Paraaf
2.0	23-09-2021	Onderdeel omschrijving gewijzigd	A. Paans		B. Nienhuis	
1.0	16-09-2021	Basistekening	A. Paans		B. Nienhuis	

Project:
HERINRICHTING KOMETENSTRAAT
 Onderdeel:
TEKENING T.B.V. KAPMELDING

Datum:	Formaat:	Schaal:	Getekend:	Par:	Gezien:	Par:
23-09-2021	A3	1:500	A. Paans		B. Nienhuis	

Fase:	Status:	Versie:	Tekeningnummer:
BESTEK	DEFINITIEF	2.0	20-012-01-TEK-BST-08

Opdrachtgever:
 Gemeente Nissewaard
 Radhuislaan 106
 3201 EL Spijkenisse

Contactpersoon: L. Prins
 Telefoonnummer: 14 0181



Maas & Nienhuis
 civieladviesbureau

Grotenoord 5
 3341 LT Hendrik Ido Ambacht
 ☎ : 078 - 69 161 31 @ : info@maasennienhuis.nl
 📠 : 078 - 69 163 60 🌐 : http://www.maasennienhuis.nl