




- Legenda**
- Rijbaan - betonstraatstenen, kleur lavaro bruin
 - Parkeervakken - betonstraatstenen, kleur lavaro rood/bruin
 - Inritten - betontegels 150x300mm, kleur grijs
 - Trottoir - betontegels 300x300mm, kleur grijs
 - Rijbaan - herstraten
 - Fietspad - herstraten
 - Groenvak
 - Groenvak particulier
 - Bestaande metrobaan
 - Lichtmast
 - Nieuwe boom
 - Bestaande boom

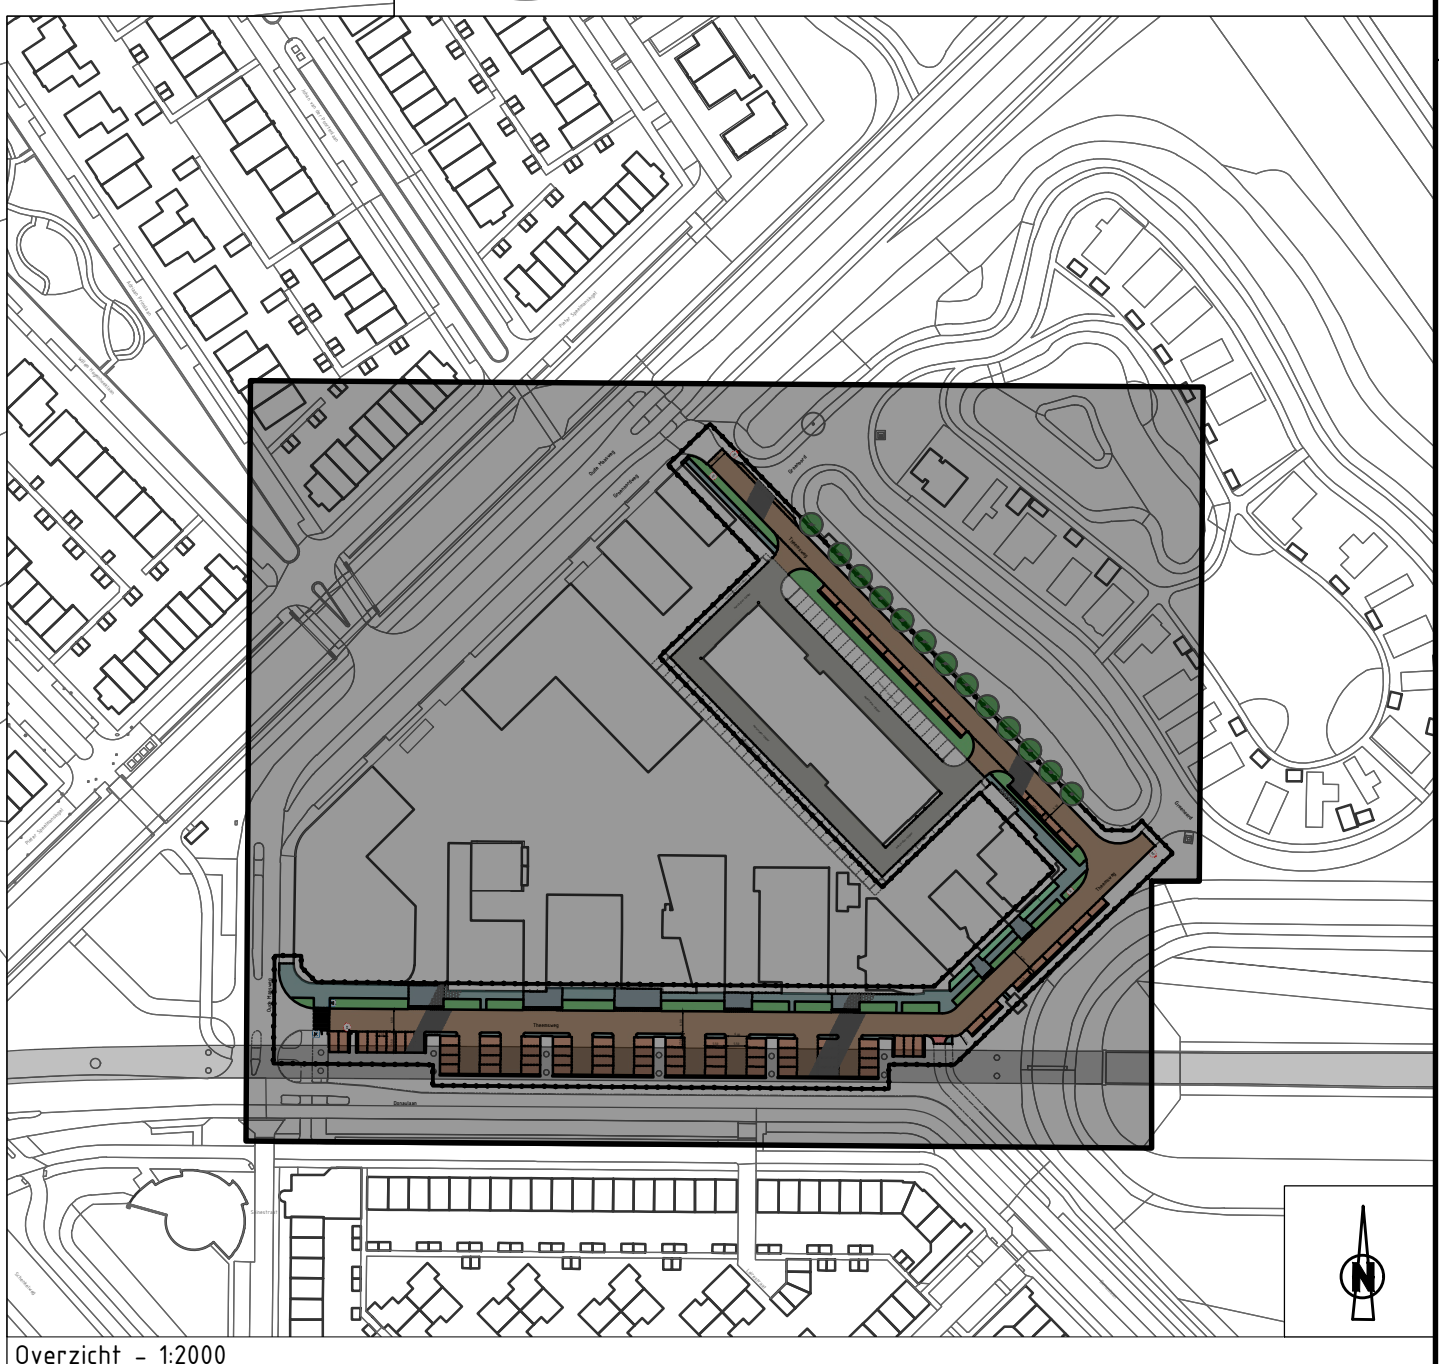

Overzicht - 1:2000

Maten in meters, tenzij anders vermeld
Materiaalmaten in millimeters, tenzij anders vermeld
Pijlmaten in meters i.v.v. N.A.P., tenzij anders vermeld
Diameters in millimeters, tenzij anders vermeld

1	14-06-2022	Definitief	J.V.	WMS
VERSIJ	DATE	OMSCHRIJVING	ONTWERP	GECONTROLEERD

OPDRACHTGEVER

Gemeente Nissewaard

PROJECT	OPDRACHTTYPE	STATUS
Herinrichting Theemsweg Spijkenisse	Tekening	Definitief
	SCHAAL	PROEFTONEN
	1:250	496.1570
ONDERDEEL	TEKENINGNUMMER	
Definitief ontwerp Presentatietekening	496.1570-4.45	
	BLADNUMMER	
	n.v.t	1 van 1

Grootte Beeldscherm 34
2008 PJ Grootte
Tekenin: 01102 548 441
E-mail: info@corovum.nl
Internet: www.corovum.nl

COROVUM
ADVIES BV