


172801-TEK-BEST-05
172801-TEK-BEST-07

LEGENDA

Grondeigendom Particulier

- Werkgrens
- Aanbrengen opsluifband 60x200 mm
- Aanbrengen opsluifband 100x200 mm
- Aanbrengen opsluifband 120x250 mm
- Aanbrengen gazonband 100x200 mm
- Aanbrengen gazonband 120x200 mm
- Aanbrengen trottoirband 180/200 mm
- Aanbrengen inritbanden, diep 450 mm
- Aanbrengen inritbanden, diep 500 mm
- Aanbrengen inritbanden, diep 700 mm
- Aanbrengen invalideinrit met perronbanden
- Aanbrengen verloopbanden
 - v1 inritverloopband 180/200x250 mm
 - v2 inritverloopband 180/200x250 mm
- Materialiëgrens
- Aanbrengen betontegels 300x300 mm, kleur rood dik 80 mm
- Aanbrengen betontegels 300x300 mm, kleur grijs
- Aanbrengen bss kefomaat, kleur geel halfsteensverband
- Aanbrengen bss kefomaat, kleur zwart keperverband
- Aanbrengen bss kefomaat, kleur geel keperverband
- Aanbrengen bss kefomaat, kleur lavaro keperverband
- Aanbrengen bss kefomaat, kleur grijs keperverband
- Aanbrengen bss kefomaat, kleur heidepaars keperverband
- Aanbrengen bossage
- Aanbrengen gazon
- Aanbrengen beplanting
- Aanbrengen cunetzand
- Aanbrengen heelaarde
- Bestaande bomen
- Verplanten bomen (Nieuwe locatie)
- Nieuwe bomen
- Aanbrengen trottoirkolken
- Aanbrengen straatkolken
- Op hoogte brengen putranden
- Vervangen putrand drainput
- Aanbrengen lichtmast (paal/mast)
- Aanbrengen lichtmast
- Aanbrengen paal - beton
- Aanbrengen paal - staal vast/uitneembaar
- Aanbrengen paal - hout
- Aanbrengen verkeersbord incl. soort
- Aanbrengen afvalbak
- Aanbrengen zitbank zonder leuning
- Bestaande installatie kast
- Verwijderen tegel kliko opstelplaats
- Aanbrengen brievenbus
- Aanbrengen afvalcontainer (ondergronds)
- Aanbrengen richtingwijzerbord

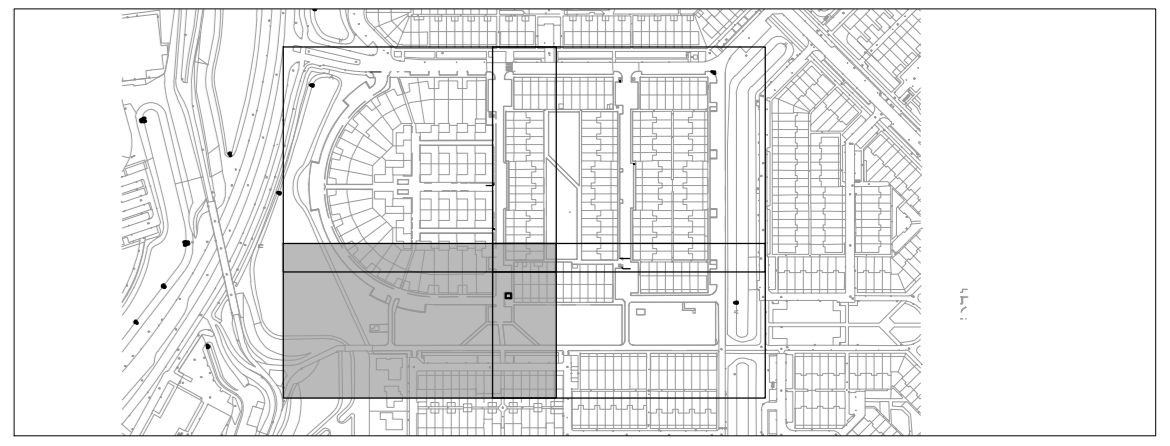

MATEN IN METERS TENZIJ ANDERS VERMELD
HOOGTEMATEN IN METERS TEN OPZICHT VAN N.A.P.
MATERIALEN IN MILLIMETERS TENZIJ ANDERS VERMELD

Versie	Datum	Omschrijving	A. Paans	B. Nienhuis
1.0	01-10-2018	Bouwtekening		
		Omschrijving	Getekend	Paraaf

Project:
RECONSTRUCTIE NECKARSTRAAT e.o.
Onderdeel:
NIEUWE SITUATIE (BLAD 3 VAN 4)

Datum: 01-10-2018 Formaat: A1 verticaal Schaal: 1:200 Getekend: A. Paans Paraaf: B. Nienhuis

Fase: Bestek Status: DEFINITIEF Versie: 1.0 Tekeningnummer: 172801-TEK-BST-07

Onderscheper:
Gedirecteerd Bureau
Rauhofflaan 106
3521 CL Utrecht

Maas & Nienhuis
Onderscheper
2012 Nieuwe Kade
3512 CA Utrecht
Telefoonnummer: 0181-496962