

Aan de bewoners van de
Mizarstraat

| | | | |
|-----------------|-----------------|-----------|-------------------------|
| datum | ons kenmerk | pagina | betreft |
| 8 november 2021 | 21U0020704 | 1 van 2 | Aanleg watercompensatie |
| uw kenmerk | aantal bijlagen | afdeling | behandelaar |
| | 1 | Projecten | I. Nouwen |

Geachte bewoner,

De vernieuwing van de wijk Sterrenkwartier Hoog is al zichtbaar. Fase 1 is nagenoeg afgerond en de voorbereidingen van fase 2 zijn in volle gang. Ook is de gemeente Nissewaard samen met Maasdelta gestart met voorbereidingen voor fase 3. Daarnaast is het nodig te zorgen voor watercompensatie in uw wijk en moeten enkele bomen worden gekapt. Daar vertellen wij u in deze brief graag meer over.

Watercompensatie

Door de renovatie van de wijk ontstaat er meer bebouwd oppervlak. Dit heeft gevolgen voor de waterhuishouding van het gebied. Daarom heeft de gemeente Nissewaard in november 2020 bij het Waterschap Hollandse Delta de vergunning "Watercompensatie Sterrenkwartier Nissewaard" aangevraagd. Het waterschap heeft deze vergunning inmiddels verleend.

Dit betekent dat de gemeente de waterpartij, die ligt tussen de Hekelingseweg en de Mizarstraat, moet vergroten om een goed functionerende waterhuishouding in dit gebied te bereiken.

Een goed functionerende waterhuishouding helpt wateroverlast te voorkomen en zorgt voor schoon oppervlaktewater. De vergrote waterpartij krijgt natuurvriendelijke oevers. Deze oevers bestaan uit Aqua-Flora matten en bieden een geleidelijk overgangsmilieu tussen land en water, wat belangrijk is voor vissen en amfibieën. De natuurvriendelijke oevers zijn een broedplaats voor watervogels. De aan te brengen beplanting levert ook een positieve bijdrage aan de reiniging van het water door stikstof- en fosfaatverbindingen op te nemen. De Aqua-Flora matten zijn op basis van kokosmateriaal. Kokos geeft de water- en oeverplanten houvast terwijl deze zich ontwikkelen in de oevers.

Postadres Postbus 25, 3200 AA Spijkenisse **Bezoekadres** Raadhuislaan 106, 3201 EL Spijkenisse

Telefoon 14 0181 **E-mail** gemeente@nissewaard.nl **www** nissewaard.nl

Kenmerk digitale handtekening:

datum
8 november 2021

ons kenmerk

pagina
2 van 2

betreft
Aanleg watercompensatie

De exacte locatie van de te vergroten waterpartij vindt u op de projectpagina www.nissewaard.nl/sterrenkwartier-hoog onder de rubriek "[Wat gaan we doen](#)" en dan onder het kopje "[Watercompensatie](#)". Door op deze tekening van de watercompensatie in te zoomen, kunt u de details beter zien.

De aannemer gaat de werkzaamheden in december of januari uitvoeren. De verwachting is dat de werkzaamheden zes weken duren. De aannemer informeert u voor aanvang van het werk per brief over de start van de werkzaamheden en de bereikbaarheid van uw straat.

Kap en nieuw te planten bomen

Om de waterpartij te kunnen vergroten, moeten vier bomen worden gekapt. Op bijgevoegde kapmeldingstekening staat de locatie, de soort boom, de conditie en stamdiameter van de te kappen bomen. De tekening kunt u ook bekijken via de bovengenoemde projectpagina. Voor deze vier bomen geldt dat deze niet kapvergunnings-plichtig zijn. De verwachting is dat de bomen in december of januari gekapt worden. De gemeente plaatst vijf nieuwe bomen terug: twee treurwilgen en drie elzen. De locatie van deze nieuwe bomen staat aangegeven op de tekening van de watercompensatie. U kunt tot 15 dagen na dagtekening van deze brief een reactie geven op de kap van de bomen.


Vragen

Als u naar aanleiding van deze brief vragen heeft, dan kunt u contact opnemen met de heer L. Prins, telefoon 14 0181.

Met vriendelijke groet,

Ruud van der Klooster
Projectleider Project Sterrenkwartier


Bijlage: kapmeldingstekening

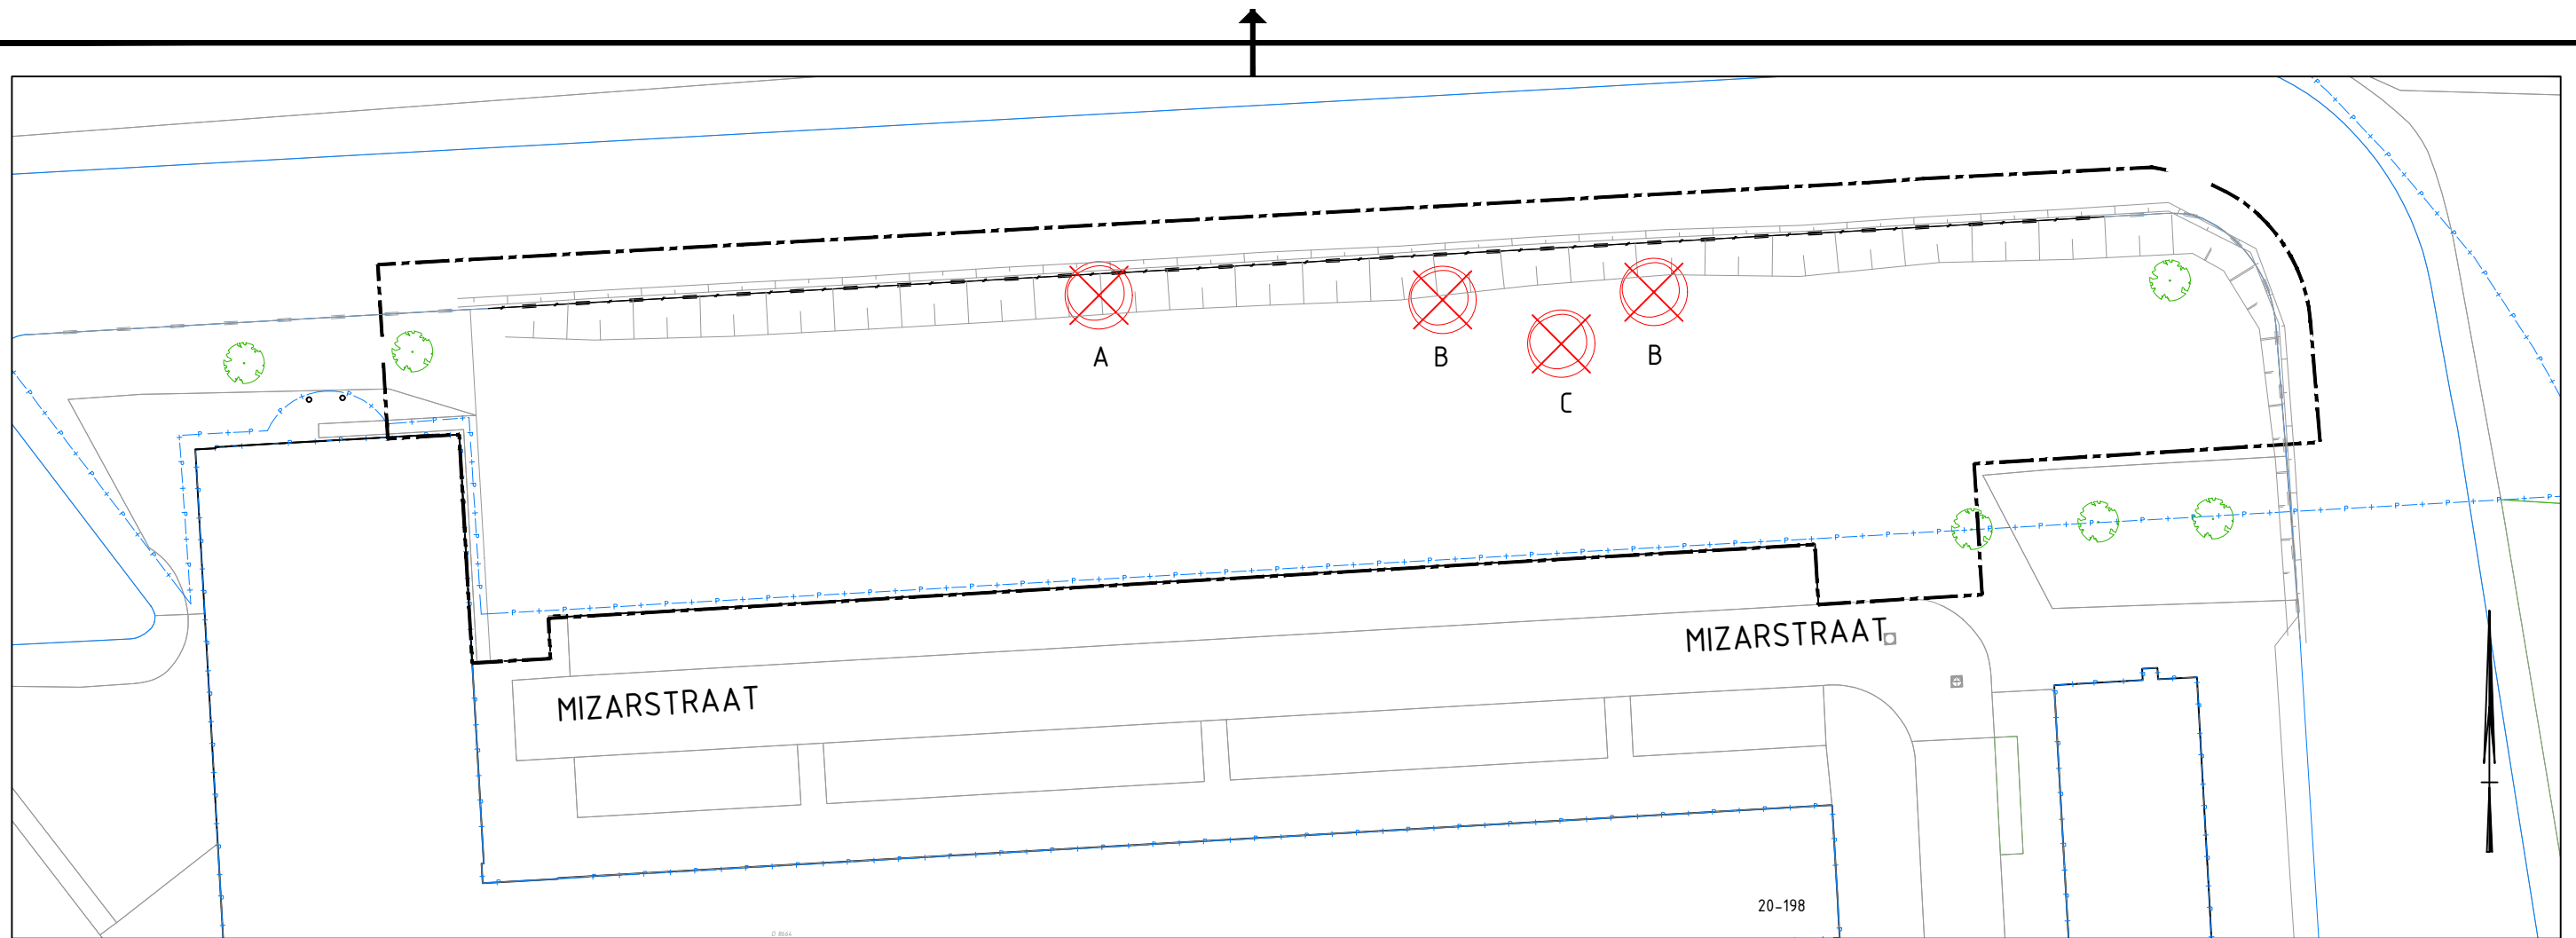

0 5 10 15 20m

MATEN IN METERS TENZIJ ANDERS VERMELD
 HOOGTEMATEN IN METERS TEN OPZICHTE VAN N.A.P.
 MATERIALEN IN MILLIMETERS TENZIJ ANDERS VERMELD

LEGENDA

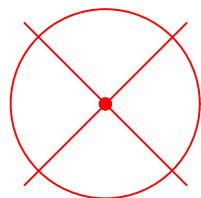

- Te kappen boom
- A = 1 x SA alba `Tristis` (gele treurwilg) (conditie goed) 60-70cm.
- B = 2 x AC Plataan (conditie goed) 20-30 cm.
- C = 1 x AC Plataan (conditie goed) 10-20 cm.

| Versie | Datum | Omschrijving | Getekend | Paraaf | Gezien | Paraaf |
|--------|------------|----------------------------------|-------------|--------|-------------|--------|
| 2.0 | 23-09-2021 | Onderdeel omschrijving gewijzigd | A. Paans | | B. Nienhuis | |
| 1.0 | 17-09-2021 | Basistekening | C. de Kreek | | A. Paans | |

Project:
WATERCOMPENSATIE STERRENKWARTIER
 Onderdeel:
TEKENING T.B.V. KAPMELDING

| | | | | | | |
|------------|----------|---------|-----------|------|-------------|------|
| Datum: | Formaat: | Schaal: | Getekend: | Par: | Gezien: | Par: |
| 23-09-2021 | A0 | 1:500 | A. Paans | | B. Nienhuis | |

| | | | |
|---------------|-------------------|------------|-----------------------------|
| Fase: | Status: | Versie: | Tekeningnummer: |
| BESTEK | DEFINITIEF | 2.0 | 20-012-02-TEK-BST-03 |

Opdrachtgever:
 Gemeente Nissewaard
 Raadhuislaan 106
 3201 EL Spijkenisse

Contactpersoon: L. Prins
 Telefoonnummer: 06 4044 8930



Maas & Nienhuis
 civieladviesbureau

Grotenoord 5
 3341 LT Hendrik Ido Ambacht
 : 078 - 69 161 31 @ : info@maasennienhuis.nl
 : 078 - 69 163 60 ☎ : http://www.maasennienhuis.nl