


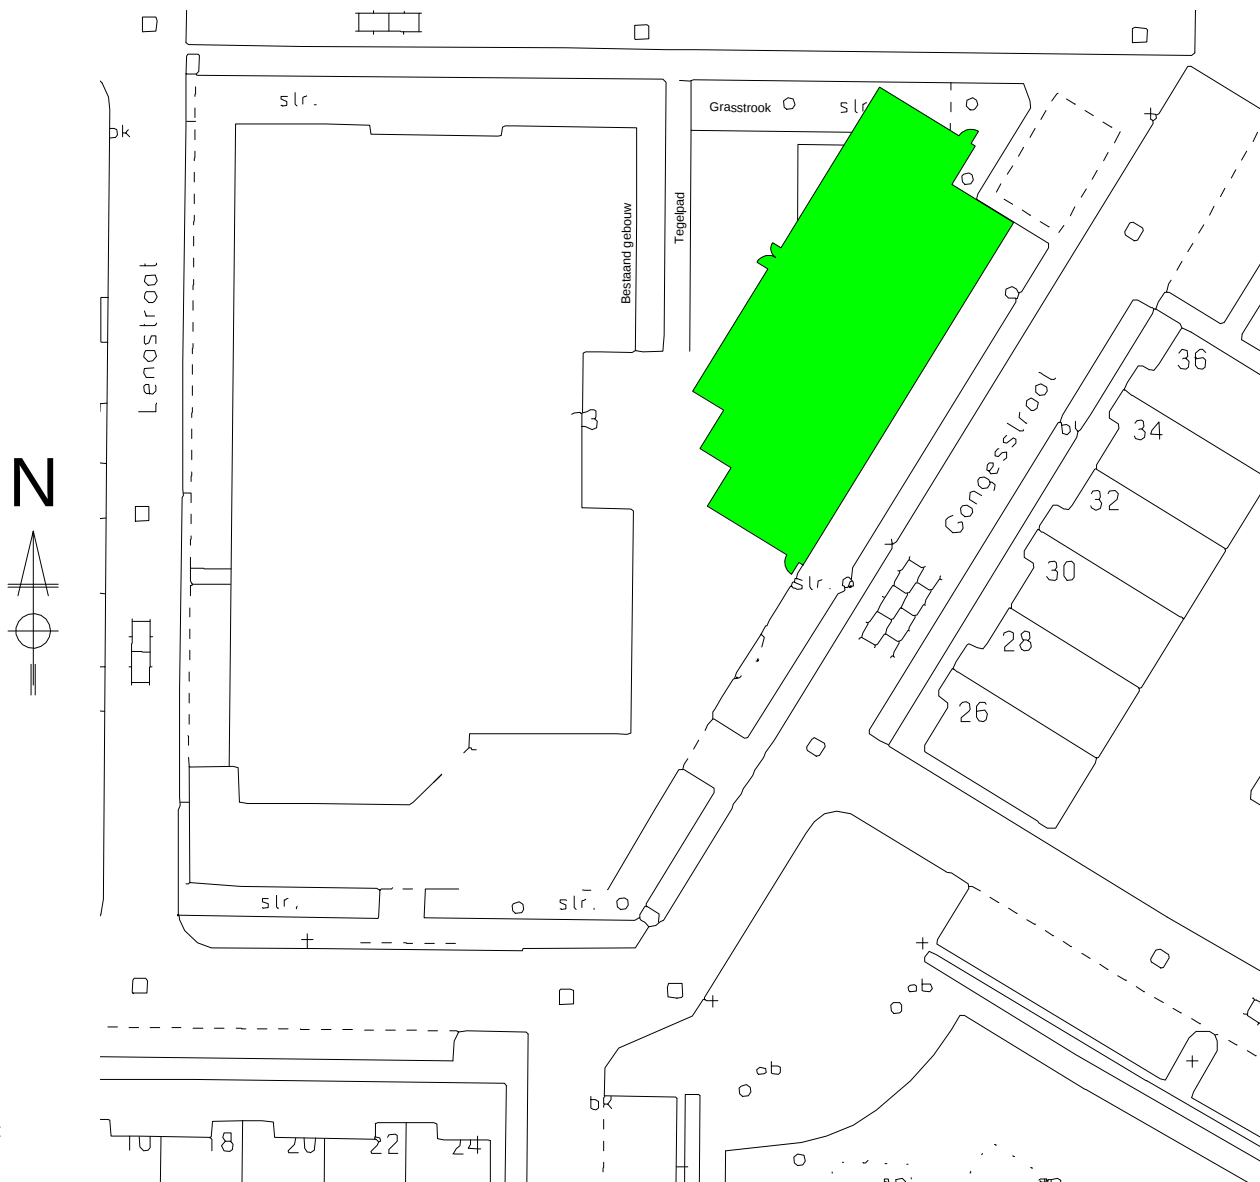

Situatietekening versie 2

Gangesstraat 13
 3207AC Spijkenisse
 SKN00 - C - 1797
 Schaal 1:500

Portakabin®

© Portakabin 2019. Portakabin BV,
 Leeghwaterstraat 85, 3364 AE
 Sliedrecht, Netherlands.
 KVK nummer: 23033608.

Porta and Portakabin zijn
 geregistreerde handelsmerken.

Client:

Gemeente Nissewaard

Project:

Tijdelijke huisvesting te Spijkenisse

Title:

Ultima Bouwstelsysteem
 2x UN072 + 1x UN092 + 7x UN122
 Tijdelijke Bouw

Date:

1 : 500 11-03-2021

Drawn By:

WM

Drawing Number:

Situatietekening

Page Number

1D

Rev:

