NIEUWE SITUATIE

Verharding 2/4
Schaal 1:200

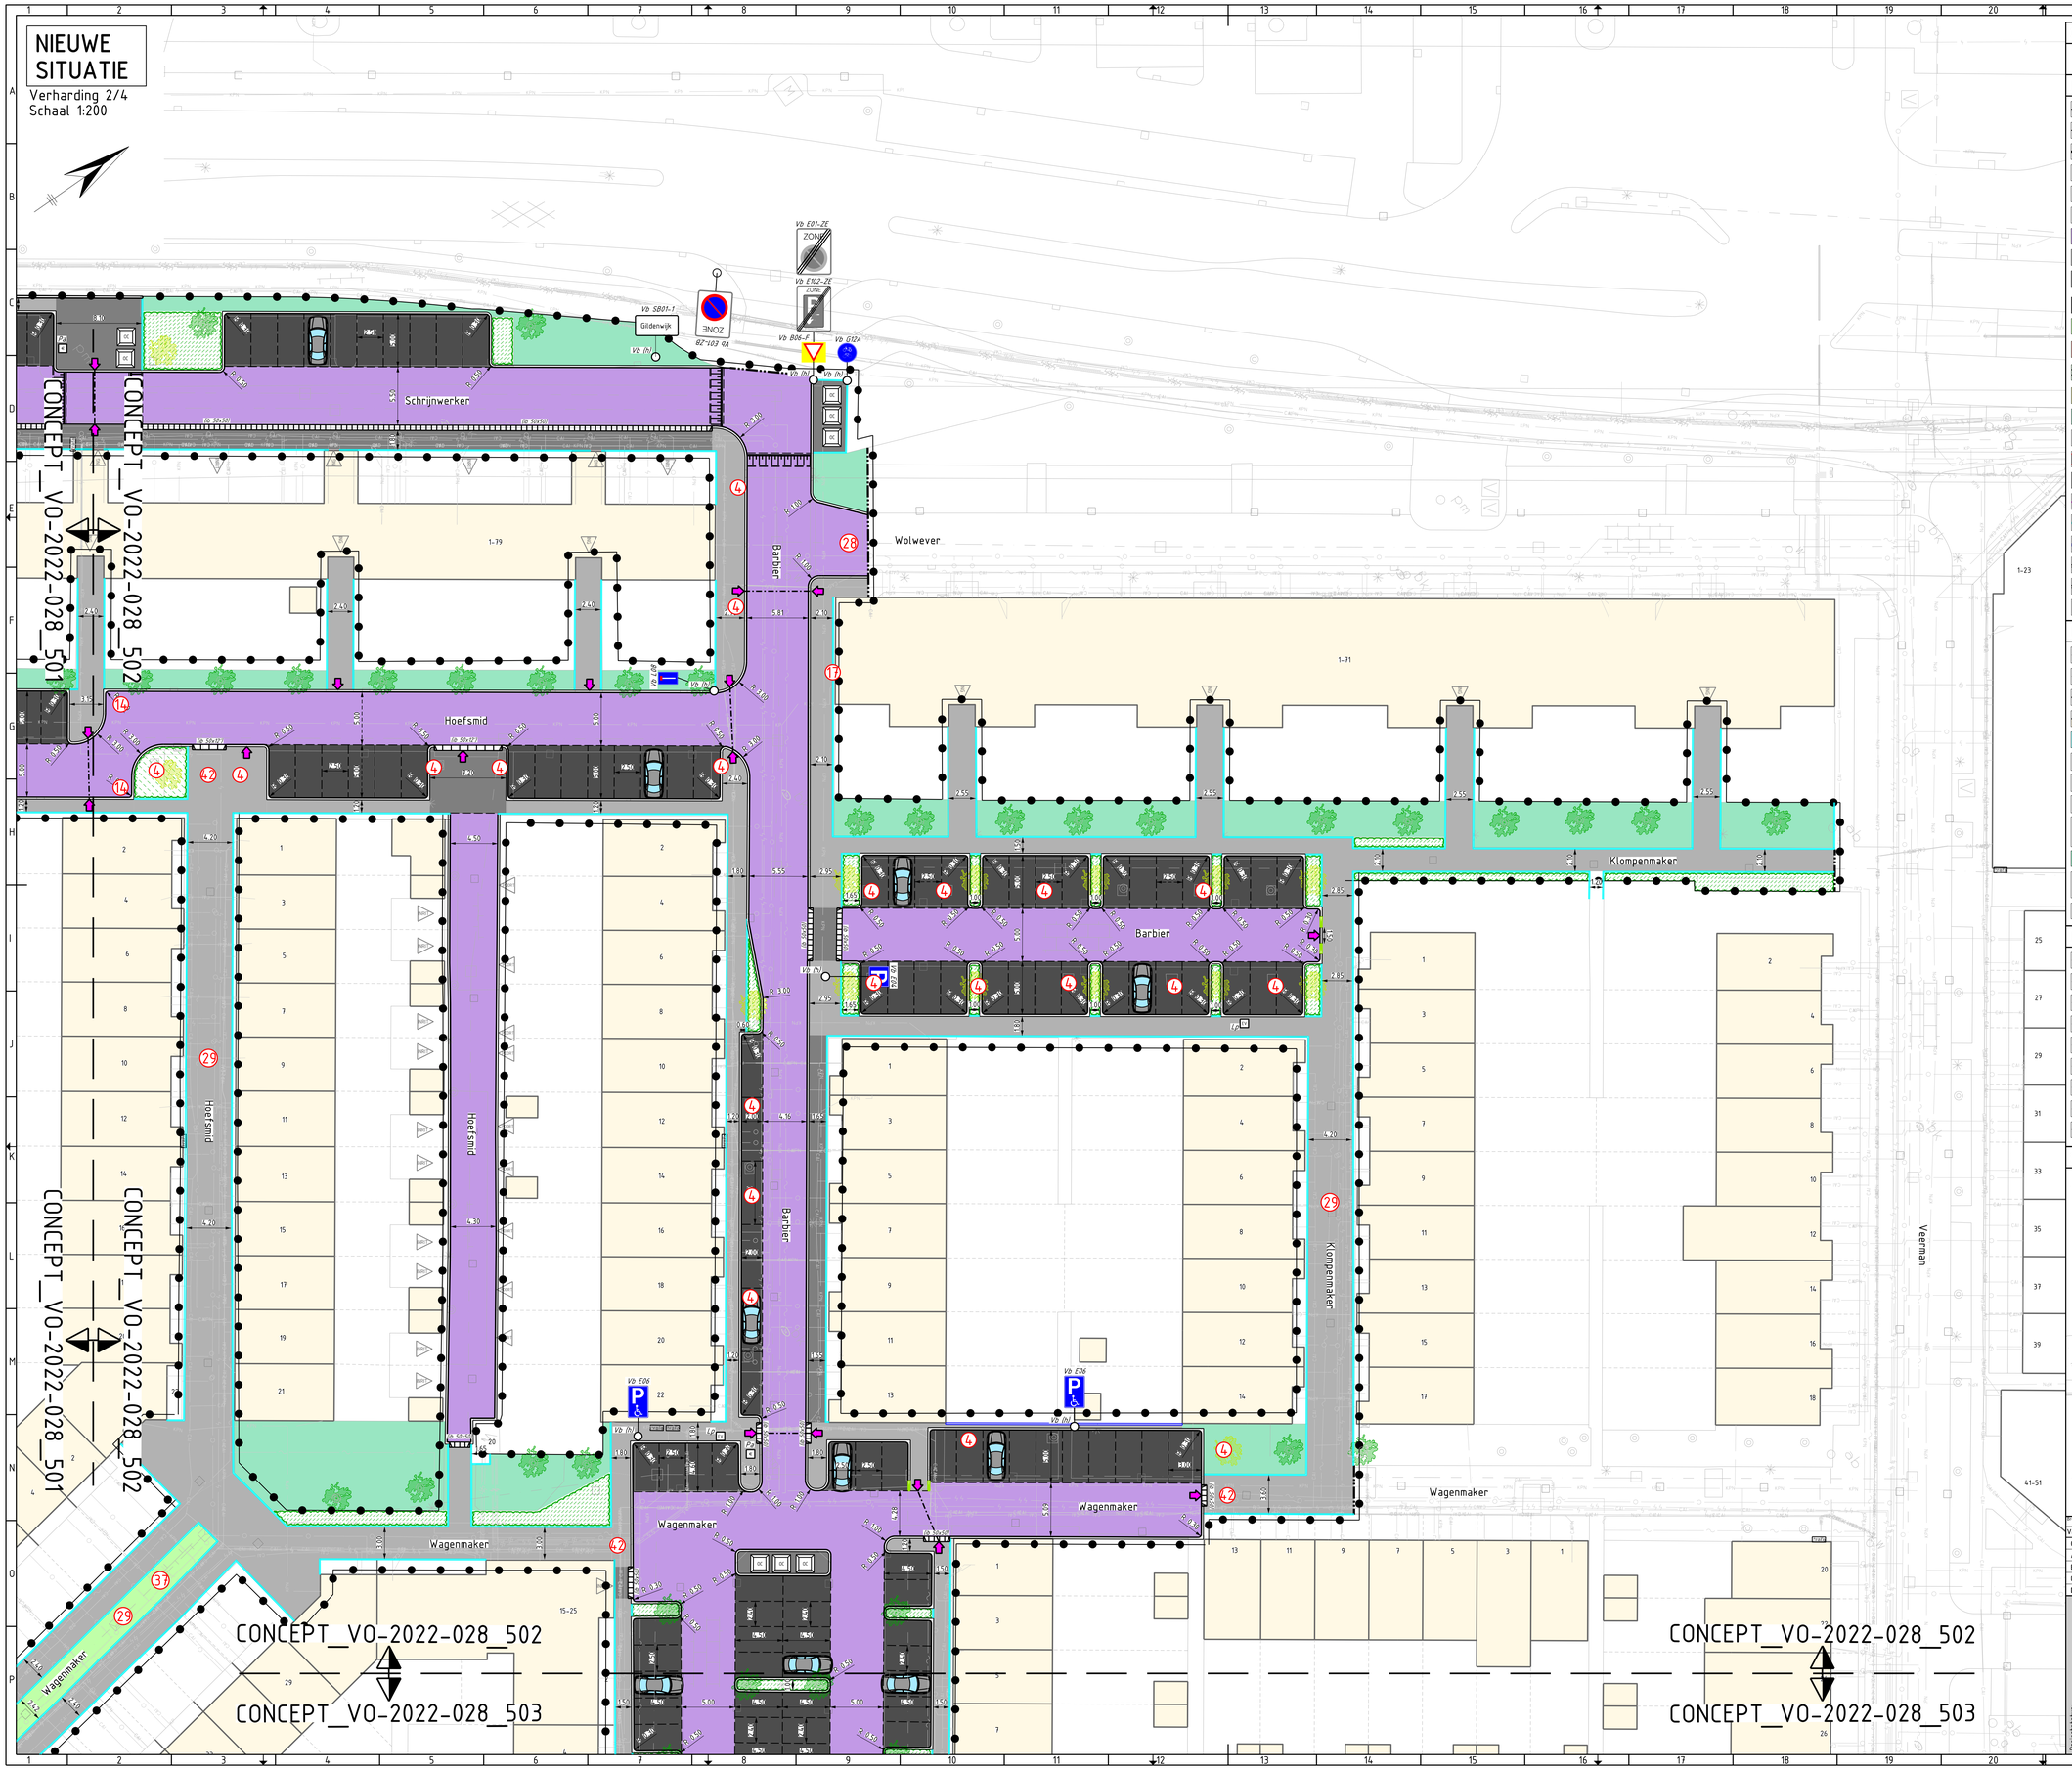

OPMERKINGEN/VRAGEN

1. Voor omschrijving van de opmerking/ vraag zie excel-projectbestand
Nummering op tekening komt overeen met nummering in excel-projectbestand

LEGENDA (NIEUWE VERHARDING)

- Werkgrens
- Materiaalscheiding
- Opbreekgrens
- Aanbrengen laadpaal elektrische auto, door derden, locatie indicatief (Lp)
- Aanbrengen parkeerautomaat met zonnepaneel, door derden, locatie indicatief (Pa)
- Aanbrengen speelvoorziening, door derden, locatie indicatief (Sv)
- Rijbaan
- Trottoir (tgls 300x300x60)
- Trottoir (tgls 300x300x80)
- Parkeervakken
- Groenvak (ontwerp door derden)
- Verharding (ontwerp door derden)
- Aanbrengen parkbanden 500x450x500 (ontwerp door derden)
- Grasbetontegels
- Handhaven bestaand groen
- Aanbrengen markering van betonstraatstenen; taludmarkering
- Aanbrengen asfaltverharding door derden, volledige constructie.
- Bestaande asfaltverharding handhaven
- Aanbrengen opsluitbanden 60x200 mm.
- Aanbrengen opsluitbanden 100x200 mm.
- Aanbrengen opsluitbanden 150x250 mm.
- Aanbrengen trottoirbanden 180/200x250 mm.
- Aanbrengen verloopband van trottoirband 180/200x250 mm. naar maaiveld
- Aanbrengen inritbanden 500x800x120 mm. (links, midden en rechts) (ib 50x80')
- Aanbrengen inritbanden 500x500x120 mm. (links, midden en rechts) (ib 50x12)
- Aanbrengen rubbertegels; 500x500x45 mm., kleur: zwart
- Aanbrengen verkeersbord met verkeersborddpaal, vrijgekomen uit het werk (Vb (h))
- Locatie ondergrondse container
- Afwerken groenstrook/bermen en omvormen tot gazon
- Aanbrengen boom
- Door derden aan te brengen beplanting/Aanbrengen beplanting
- Aanbrengen mindervalide inrit/oversteekplaats

LEGENDA (ONDERGRONDTOPOGRAFIE)

- Ondergrond
- Perceelsgrens
- Bebouwing
- Aan het werk grenzende bebouwing
- Oppervlaktewater
- Locatie ingang
- Locatie inrit
- Locatie poort
- Handhaven boom
- Handhaven bestaande groenvakken
- Handhaven ondergrondse container
- Handhaven trafo

LEGENDA (KLIC 18-07-2022)

- Cai-COAX
- Gasleiding lage druk
- Gasleiding hoge druk
- Elektra laagspanning
- Elektra middenspanning
- Waterleiding
- KPN
- Persleiding
- Mantelbuis

SITUATIE (SCHAAL 1:5.000)

Ver.	Datum	Omschrijving	Getek.	Geconfr.	Gez.
0	04-10-2022	Eerste uitgave concept VO	S. Hollemans	W. Schipper	M. de Jong
A	20-12-2022	Tweede uitgave concept VO	S. Hollemans	W. Schipper	M. de Jong
B					
C					
D					

Opdrachtgever: GEMEENTE NISSEWAARD

Opdrachtnemer: Zeeland Engineering Consultants, Civieltechnisch adviesbureau, www.zecbv.nl

Projectstatus: CONCEPT

Project: Herstraten Schrijnwerker e.o. te Spijkenisse

Onderdeel: Nieuwe situatie verharding, Deel 2 van 4

Formaat: A0_L
Schaal: 1:200
Datum: 20-12-2022
Bladen: 2 van 4

Projectnummer:	Tekeningnummer:	Bestuknummer:	Referentienummer:	Versie:
2022-028	B_2022_028_502	N.v.t.	2022-028	A

Op dit document berust het auteursrecht volgens artikel 1a van de DWO2011

Bestandsnaam: CONCEPT_VO-2022-028_A.dgn