bomen


CsB - Cercis siliquastrum 'Bodnant' - judasboom


PoD - Platanus orientalis 'Digitata' – oosterse plataan


PrU - Prunus 'Umineko' - sierkers


Pry -Prunus x yedoensis - Yoshinokers


MtBB - Malus toringo 'Brouwers Beauty' - sierappel


MagG – Magnolia 'Galaxy'


SjP – Styphnolobium japonicum 'Princeton Upright'


TmB - Tilia mongolica 'Buda' – Mongoolse linde

meerstammige boompjes


MagS - Magnolia 'Susan'


PrA - Prunus 'Accolade' - sierkers

solitairheesters


BBK - Buddleja 'Black Knight' - vlinderstruik


BRR - Buddleja 'Royal Red' - vlinderstruik


SvALS - Syringa 'Andenken an Ludwig Späth'


VbCL - Viburnum Charles Lamont'

sierheesters


BFP - Buddleja 'Free Petite Dark Pink . CWD - Choisya 'White Dazzler' . Dg - Deutzia gracilis . Dis - Diervilla x splendens . WfT - Weigela florida 'Tango' . SbT - Spiraea betulifolia 'Tor'

heesterrozen


RM - Rosa 'Marathon'


RST - Rosa 'Short Track'


RFM - Rosa 'Flushing Meadow'

vaste planten


LmBB - Liriope muscari 'Big Blue' - leliegras


GTM - Geranium 'Tiny Monster' - ooievaarsbek

hagen / haagblokken


LnM - Lonicera nitida 'Maigrün'


LpMG - Lonicera pileata 'Moss Green'


PlOL - Prunus laurocerasus 'Otto Luyken - laurierkers

Referentiebeelden beplantingskeuze

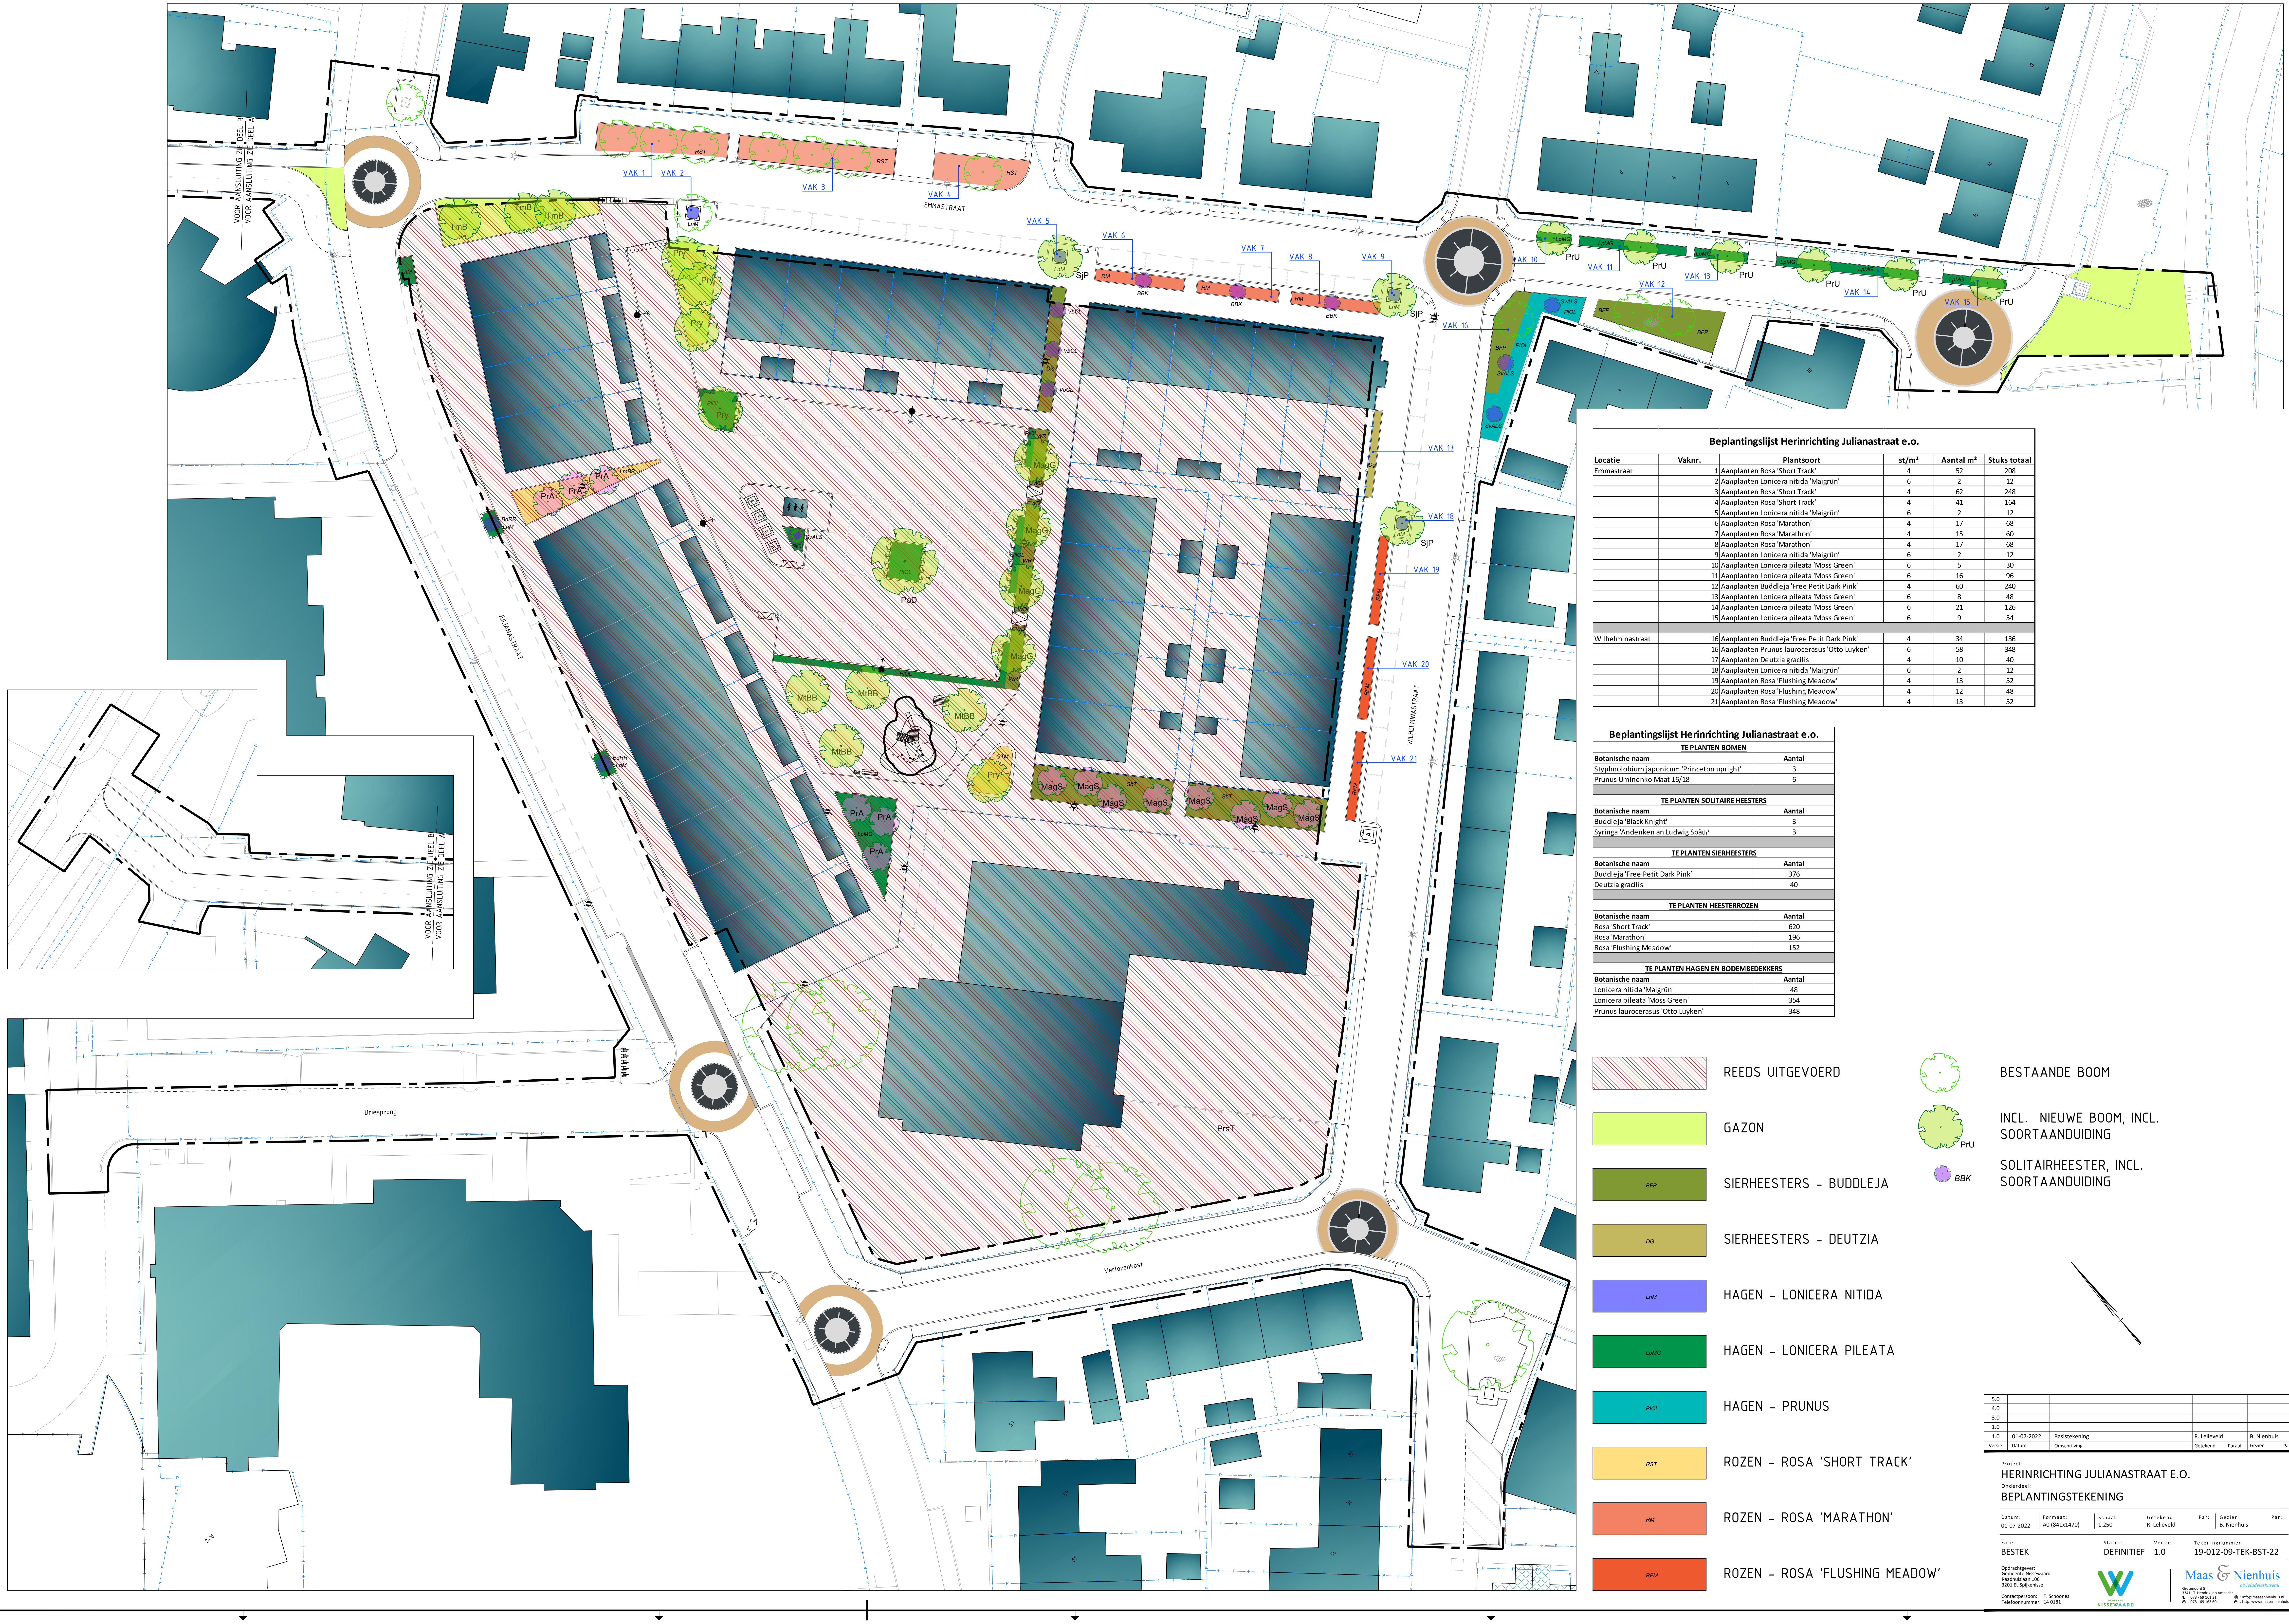

Beplantingslijst Herinrichting Julianastraat e.o.

Locatie	Vaknr.	Plantsoort	st/m²	Aantal m²	Stuks totaal
Emmastraat	1	Aanplanten Rosa 'Short Track'	4	52	208
	2	Aanplanten Lonicera nitida 'Maigrün'	6	2	12
	3	Aanplanten Rosa 'Short Track'	4	62	248
	4	Aanplanten Rosa 'Short Track'	4	41	164
	5	Aanplanten Lonicera nitida 'Maigrün'	6	2	12
	6	Aanplanten Rosa 'Marathon'	4	17	68
	7	Aanplanten Rosa 'Marathon'	4	15	60
	8	Aanplanten Rosa 'Marathon'	4	17	68
	9	Aanplanten Lonicera nitida 'Maigrün'	6	2	12
	10	Aanplanten Lonicera pileata 'Moss Green'	6	5	30
	11	Aanplanten Lonicera pileata 'Moss Green'	6	16	96
	12	Aanplanten Buddleja 'Free Petit Dark Pink'	4	60	240
	13	Aanplanten Lonicera pileata 'Moss Green'	6	8	48
	14	Aanplanten Lonicera pileata 'Moss Green'	6	21	126
	15	Aanplanten Lonicera pileata 'Moss Green'	6	9	54
Wilhelminastraat	16	Aanplanten Buddleja 'Free Petit Dark Pink'	4	34	136
	16	Aanplanten Prunus laurocerasus 'Otto Luyken'	6	58	348
	17	Aanplanten Deutzia gracilis	4	10	40
	18	Aanplanten Lonicera nitida 'Maigrün'	6	2	12
	19	Aanplanten Rosa 'Flushing Meadow'	4	13	52
	20	Aanplanten Rosa 'Flushing Meadow'	4	12	48
	21	Aanplanten Rosa 'Flushing Meadow'	4	13	52

Beplantingslijst Herinrichting Julianastraat e.o.

TE PLANTEN BOMEN	
Botanische naam	**Aantal**
Styphnolobium japonicum 'Princeton upright'	3
Prunus Uminenko Maat 16/18	6
TE PLANTEN SOLITAIRE HEESTERS	
Botanische naam	**Aantal**
Buddleja 'Black Knight'	3
Syringa 'Andenken an Ludwig Späth'	3
TE PLANTEN SIERHEESTERS	
Botanische naam	**Aantal**
Buddleja 'Free Petit Dark Pink'	376
Deutzia gracilis	40
TE PLANTEN HEESTERROZEN	
Botanische naam	**Aantal**
Rosa 'Short Track'	620
Rosa 'Marathon'	196
Rosa 'Flushing Meadow'	152
TE PLANTEN HAGEN EN BODEMBEDEKKERS	
Botanische naam	**Aantal**
Lonicera nitida 'Maigrün'	48
Lonicera pileata 'Moss Green'	354
Prunus laurocerasus 'Otto Luyken'	348

▨ REEDS UITGEVOERD

🟩 GAZON

BFP SIERHEESTERS - BUDDLEJA

DG SIERHEESTERS - DEUTZIA

LnM HAGEN - LONICERA NITIDA

LpMG HAGEN - LONICERA PILEATA

PlOL HAGEN - PRUNUS

RST ROZEN - ROSA 'SHORT TRACK'

RM ROZEN - ROSA 'MARATHON'

RFM ROZEN - ROSA 'FLUSHING MEADOW'

BESTAANDE BOOM

PrU INCL. NIEUWE BOOM, INCL. SOORTAANDUIDING

BBK SOLITAIRHEESTER, INCL. SOORTAANDUIDING

5.0				
4.0				
3.0				
1.0				
1.0	01-07-2022	Basistekening	R. Lelieveld	B. Nienhuis
Versie	Datum	Omschrijving	Getekend Paraaf	Gezien Paraaf

Project:
HERINRICHTING JULIANASTRAAT E.O.
Onderdeel:
BEPLANTINGSTEKENING

Datum: 01-07-2022
Formaat: A0 (841x1470)
Schaal: 1:250
Getekend: R. Lelieveld
Par:
Gezien: B. Nienhuis
Par:

Fase: BESTEK
Status: DEFINITIEF
Versie: 1.0
Tekeningnummer: 19-012-09-TEK-BST-22

Opdrachtgever:
Gemeente Nissewaard
Raadhuislaan 106
3201 EL Spijkenisse

Contactpersoon: T. Schoones
Telefoonnummer: 14 0181

Maas & Nienhuis
civieladviesbureau
Grotenoord 5
3341 LT Hendrik Ido Ambacht
☎ : 078 - 69 161 31
: 078 - 69 163 60
@ : info@maasennienhuis.nl
: http: www.maasennienhuis.nl