



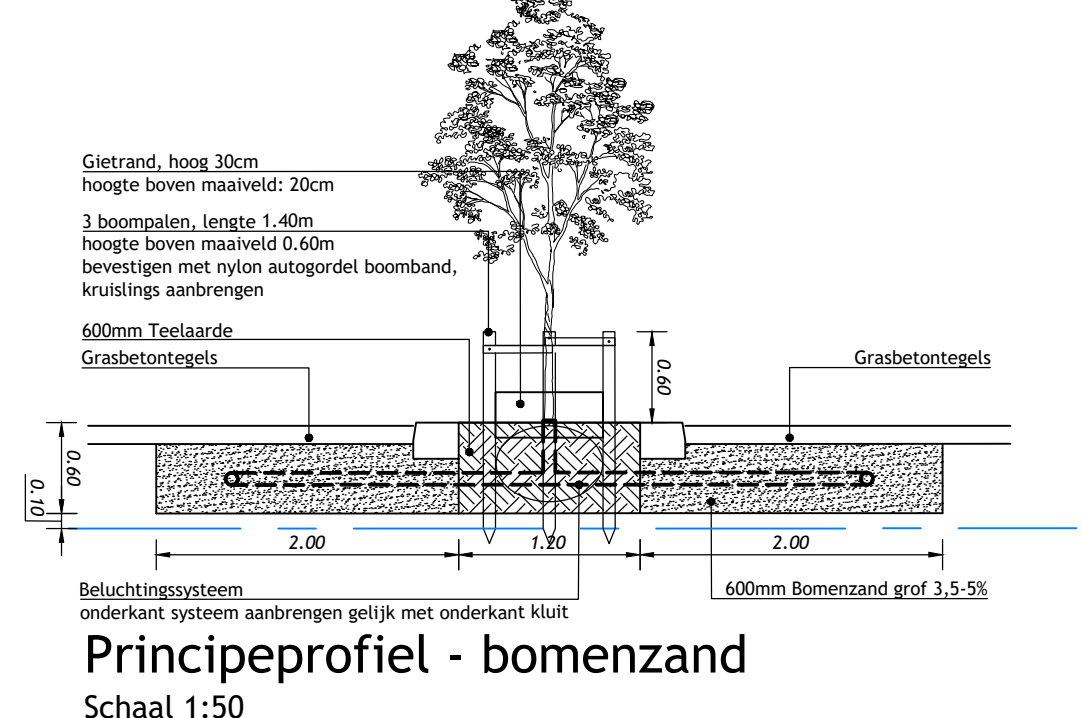

**LEGENDA**

|                                              |   |
|----------------------------------------------|---|
| ***                                          | Werkgrens                                                                                           |
|                                              | Bestaande bomen te handhaven                                                                        |
|                                              | Bomen te verwijderen                                                                                |
|                                              | Nieuwe bomen                                                                                        |
| 1e grootte                                   | Alnus spaethii 'Spaeth'<br>Juglans regia 'Broadview'<br>Tilia tomentosa 'Robust'                    |
| 2e grootte                                   | Acer freemanii 'Autumn Blaze'<br>Amerikaanse esdoorn                                                |
| 2e grootte bomenmix langs centrale watergang | Fraxinus pennsylvanica 'Summit'<br>Liquidambar styraciflua<br>Ostrya carpinifolia                   |
| 3e grootte                                   | Acer campestre 'Baronne'<br>Magnolia x loebneri 'Merrill'                                           |
| Soortairheesters                             | Sambucus nigra 'Guincho Purple'<br>Syringa vulgaris 'Andenken an Ludwig Spaeth'<br>Viburnum lantana |
| Plantvakken                                  | Prunus laurocerasus 'Athena'<br>Laurierkers                                                         |
|                                              | Groeiplateverbetering te planten boom, ca. 10m3 per boom inclusief beluchtingsysteem                |
|                                              | Hagen bestand (openbaar gebied)                                                                     |
|                                              | Gras                                                                                                |
|                                              | Grasbetonsteen (parkeren)                                                                           |
|                                              | Natuurlijk beheerd grasland                                                                         |
|                                              | Water                                                                                               |
|                                              | Baksteen klinkers rood-bruin                                                                        |
|                                              | Baksteen klinkers bruin                                                                             |
|                                              | Betontegels grijs                                                                                   |
|                                              | Lichtmaat                                                                                           |
|                                              | Paaltje                                                                                             |

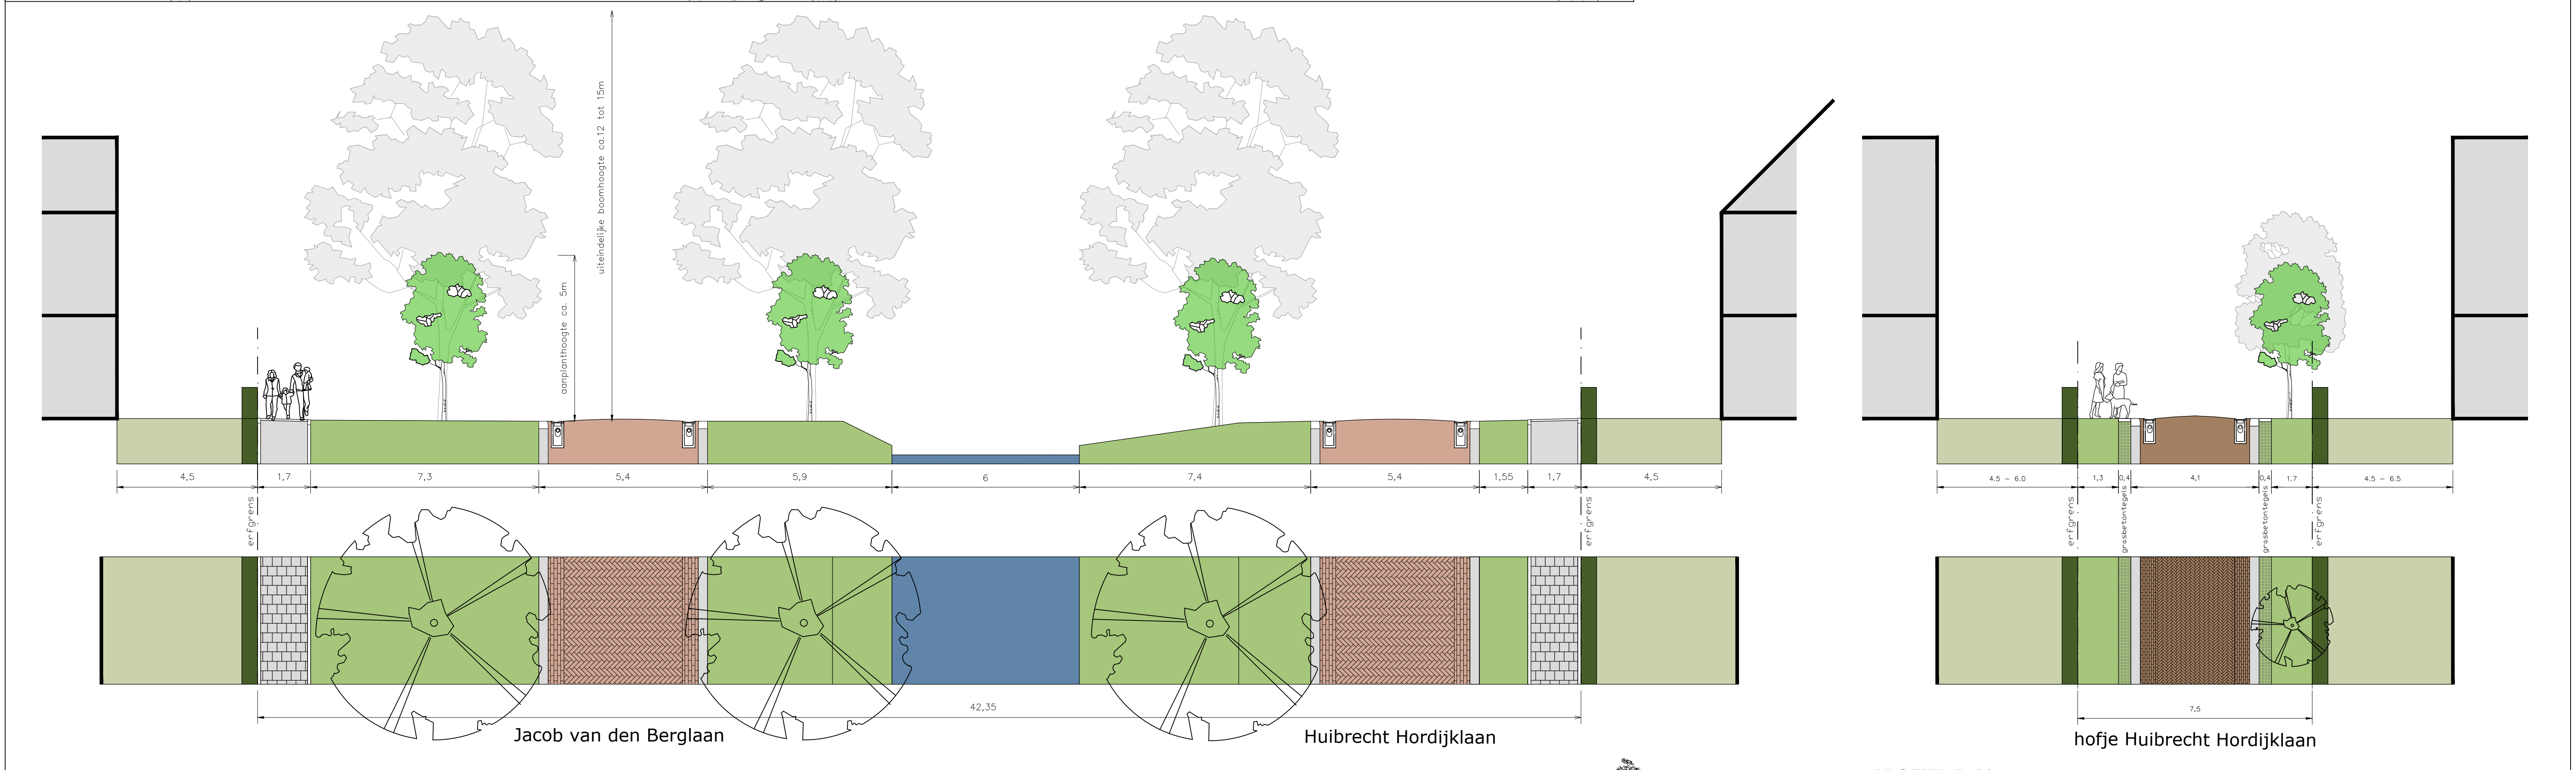

Principeprofiel - bomenzand  
Schaal 1:50

|                |                                                        |        |       |                  |
|----------------|--------------------------------------------------------|--------|-------|------------------|
| Opdrachtgever  | GEMEENTE NISSEWAARD                                    |        |       |                  |
| Project        | Inrichtingsplan Heer & Meester te Hekelingen Groenplan |        |       |                  |
| Tekeningnummer | 100-02-2022-01                                         | Verde  | 1     | 16-06-2023       |
| Formaat        | A0                                                     | Schaal | 1:500 | 1:500-1:100-1:50 |

|                |                |       |   |            |                 |      |
|----------------|----------------|-------|---|------------|-----------------|------|
| Projectnummer  | 100-02-2022    | Verde | 1 | 16-06-2023 | CD-constructeur | Paul |
| Tekeningnummer | 100-02-2022-01 | Verde | 1 | 16-06-2023 | CD              | GP   |

Stad & Groen (Wolff) adviseert, calculeert, organiseert

Stad & Groen (Wolff) adviseert, calculeert, organiseert