


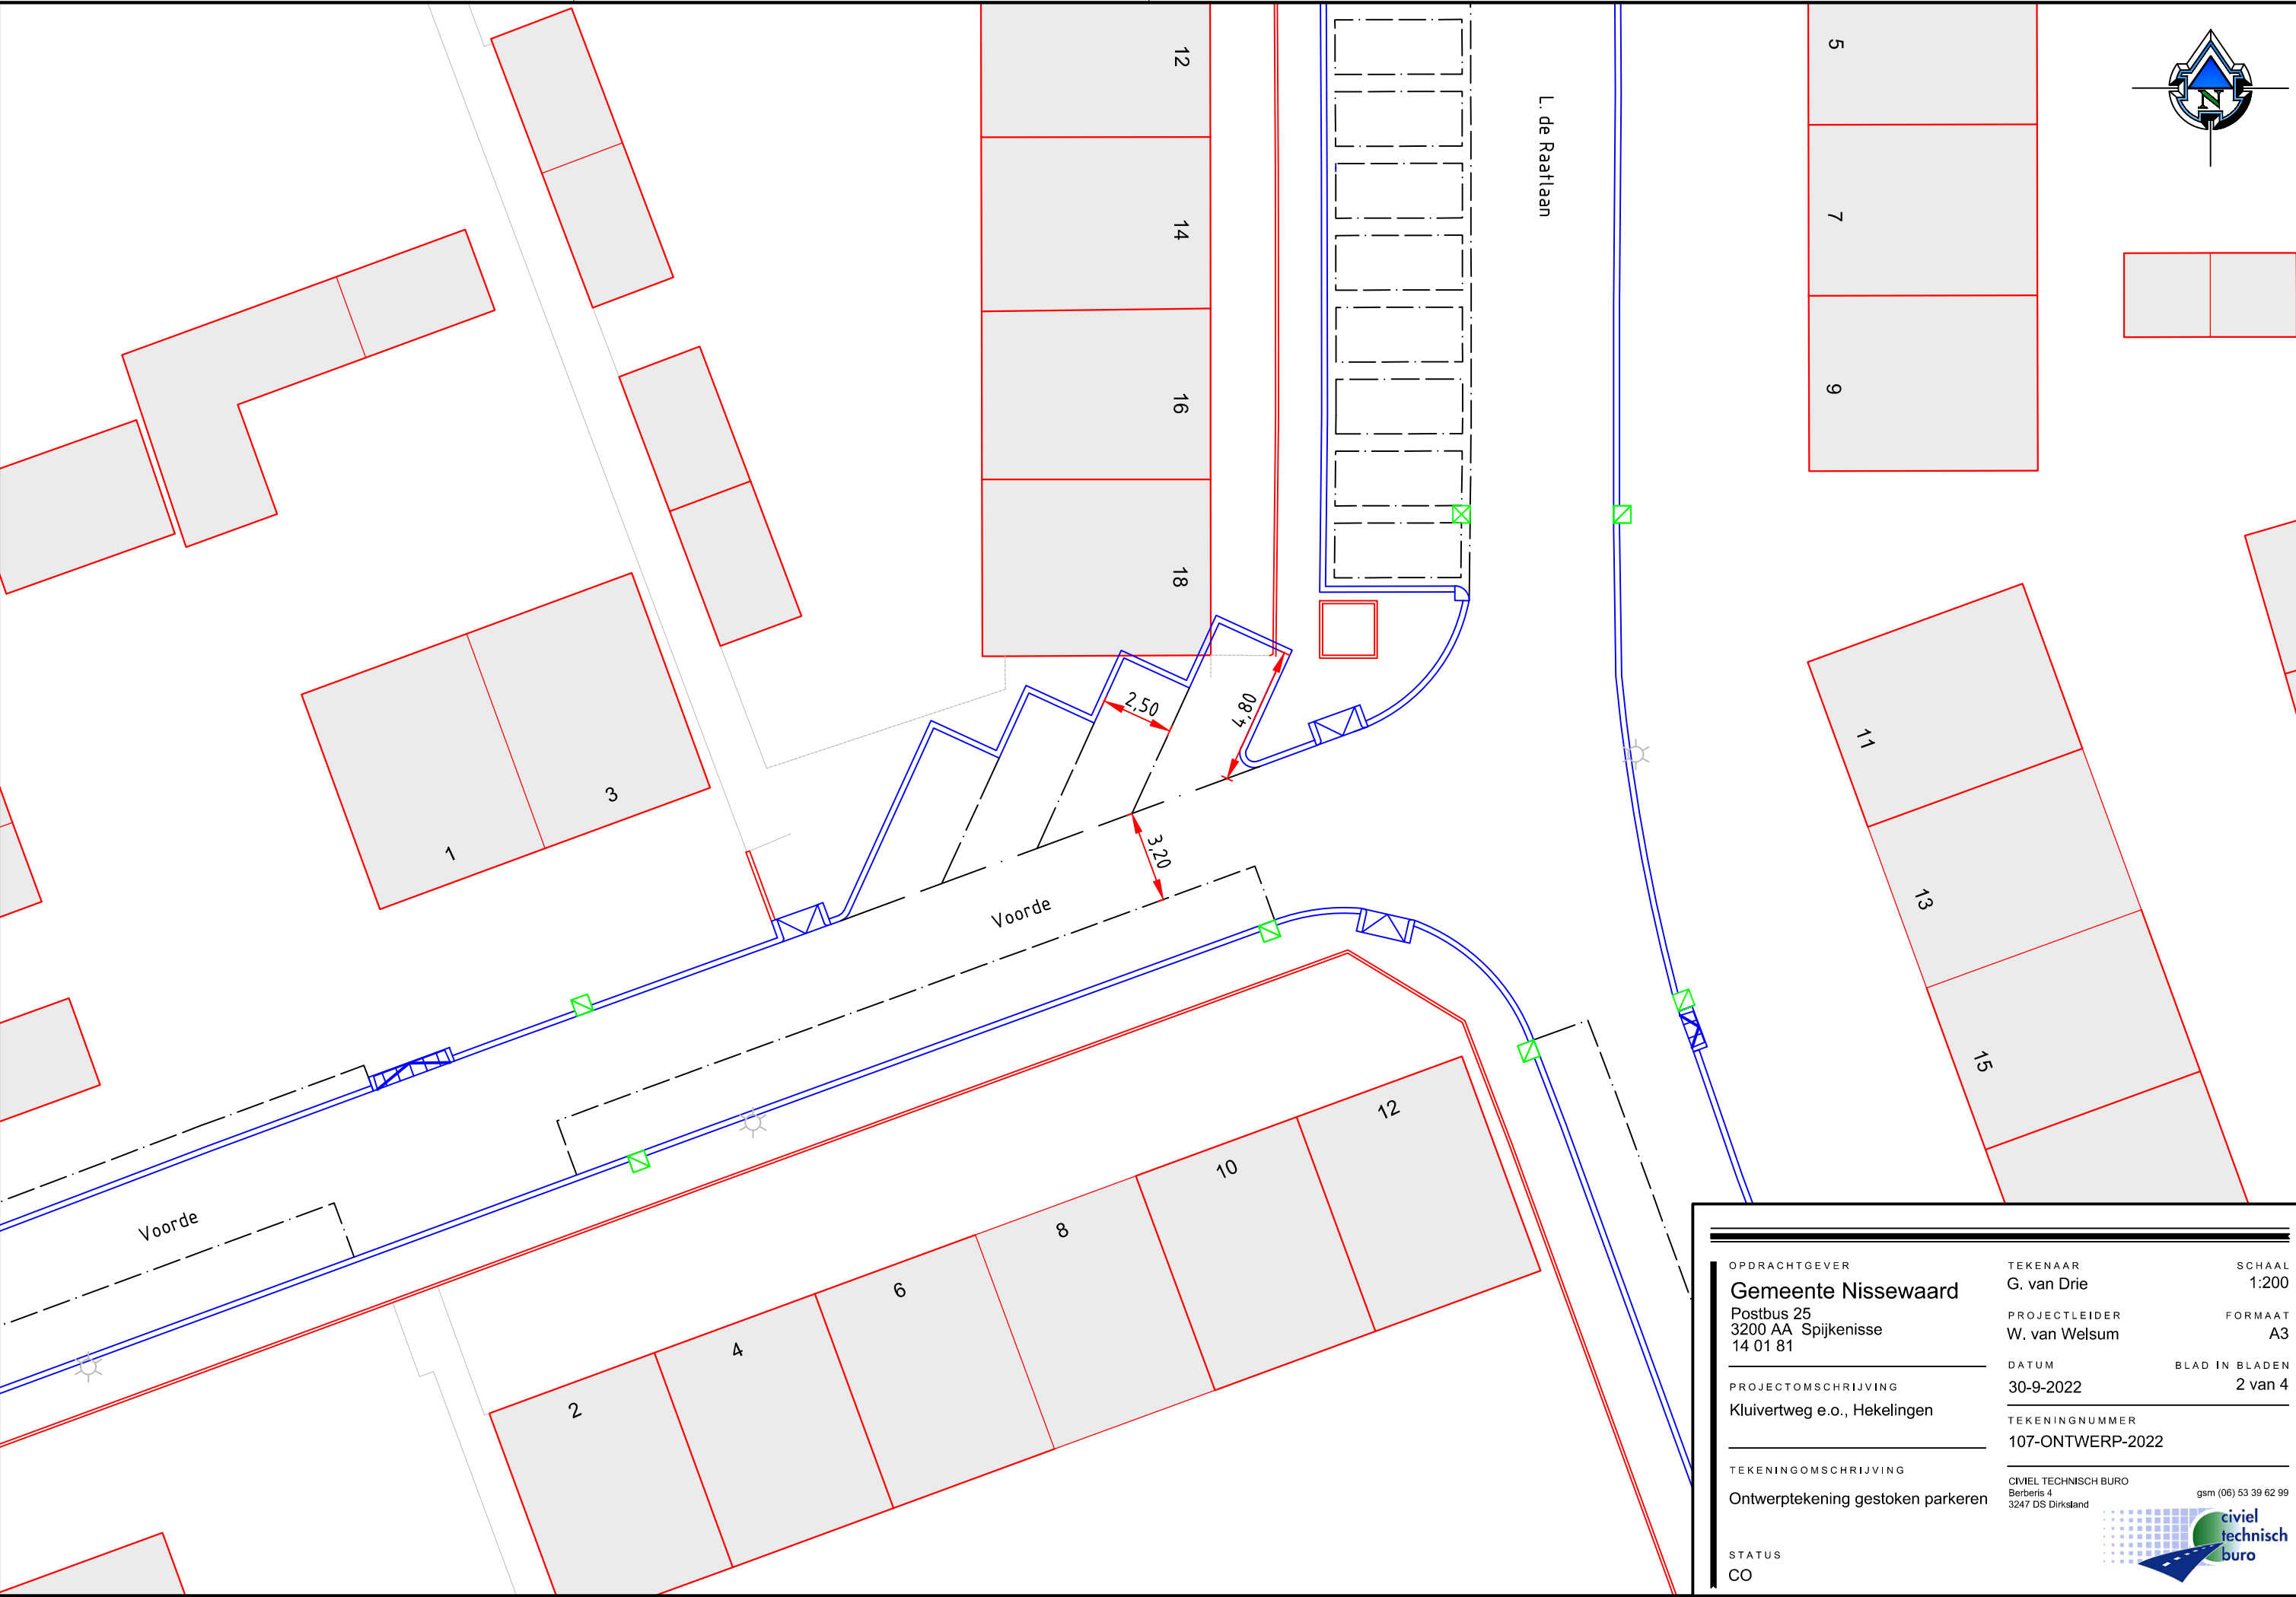

OPDRACHTGEVER	TEKENAAR	SCHAAL
Gemeente Nissewaard	G. van Drie	1:200
Postbus 25	PROJECTLEIDER	FORMAAT
3200 AA Spijkenisse	W. van Welsum	A3
14 01 81	DATUM	BLAD IN BLADEN
PROJECTOMSCHRIJVING	30-9-2022	2 van 4
Kluivertweg e.o., Hekelingen	TEKENINGNUMMER	
	107-ONTWERP-2022	
TEKENINGOMSCHRIJVING	CIVIEL TECHNISCH BURO	gsm (06) 53 39 62 99
Ontwerptekening gestoken parkeren	Berberis 4	
	3247 DS Dirkstand	
STATUS		
CO		

