


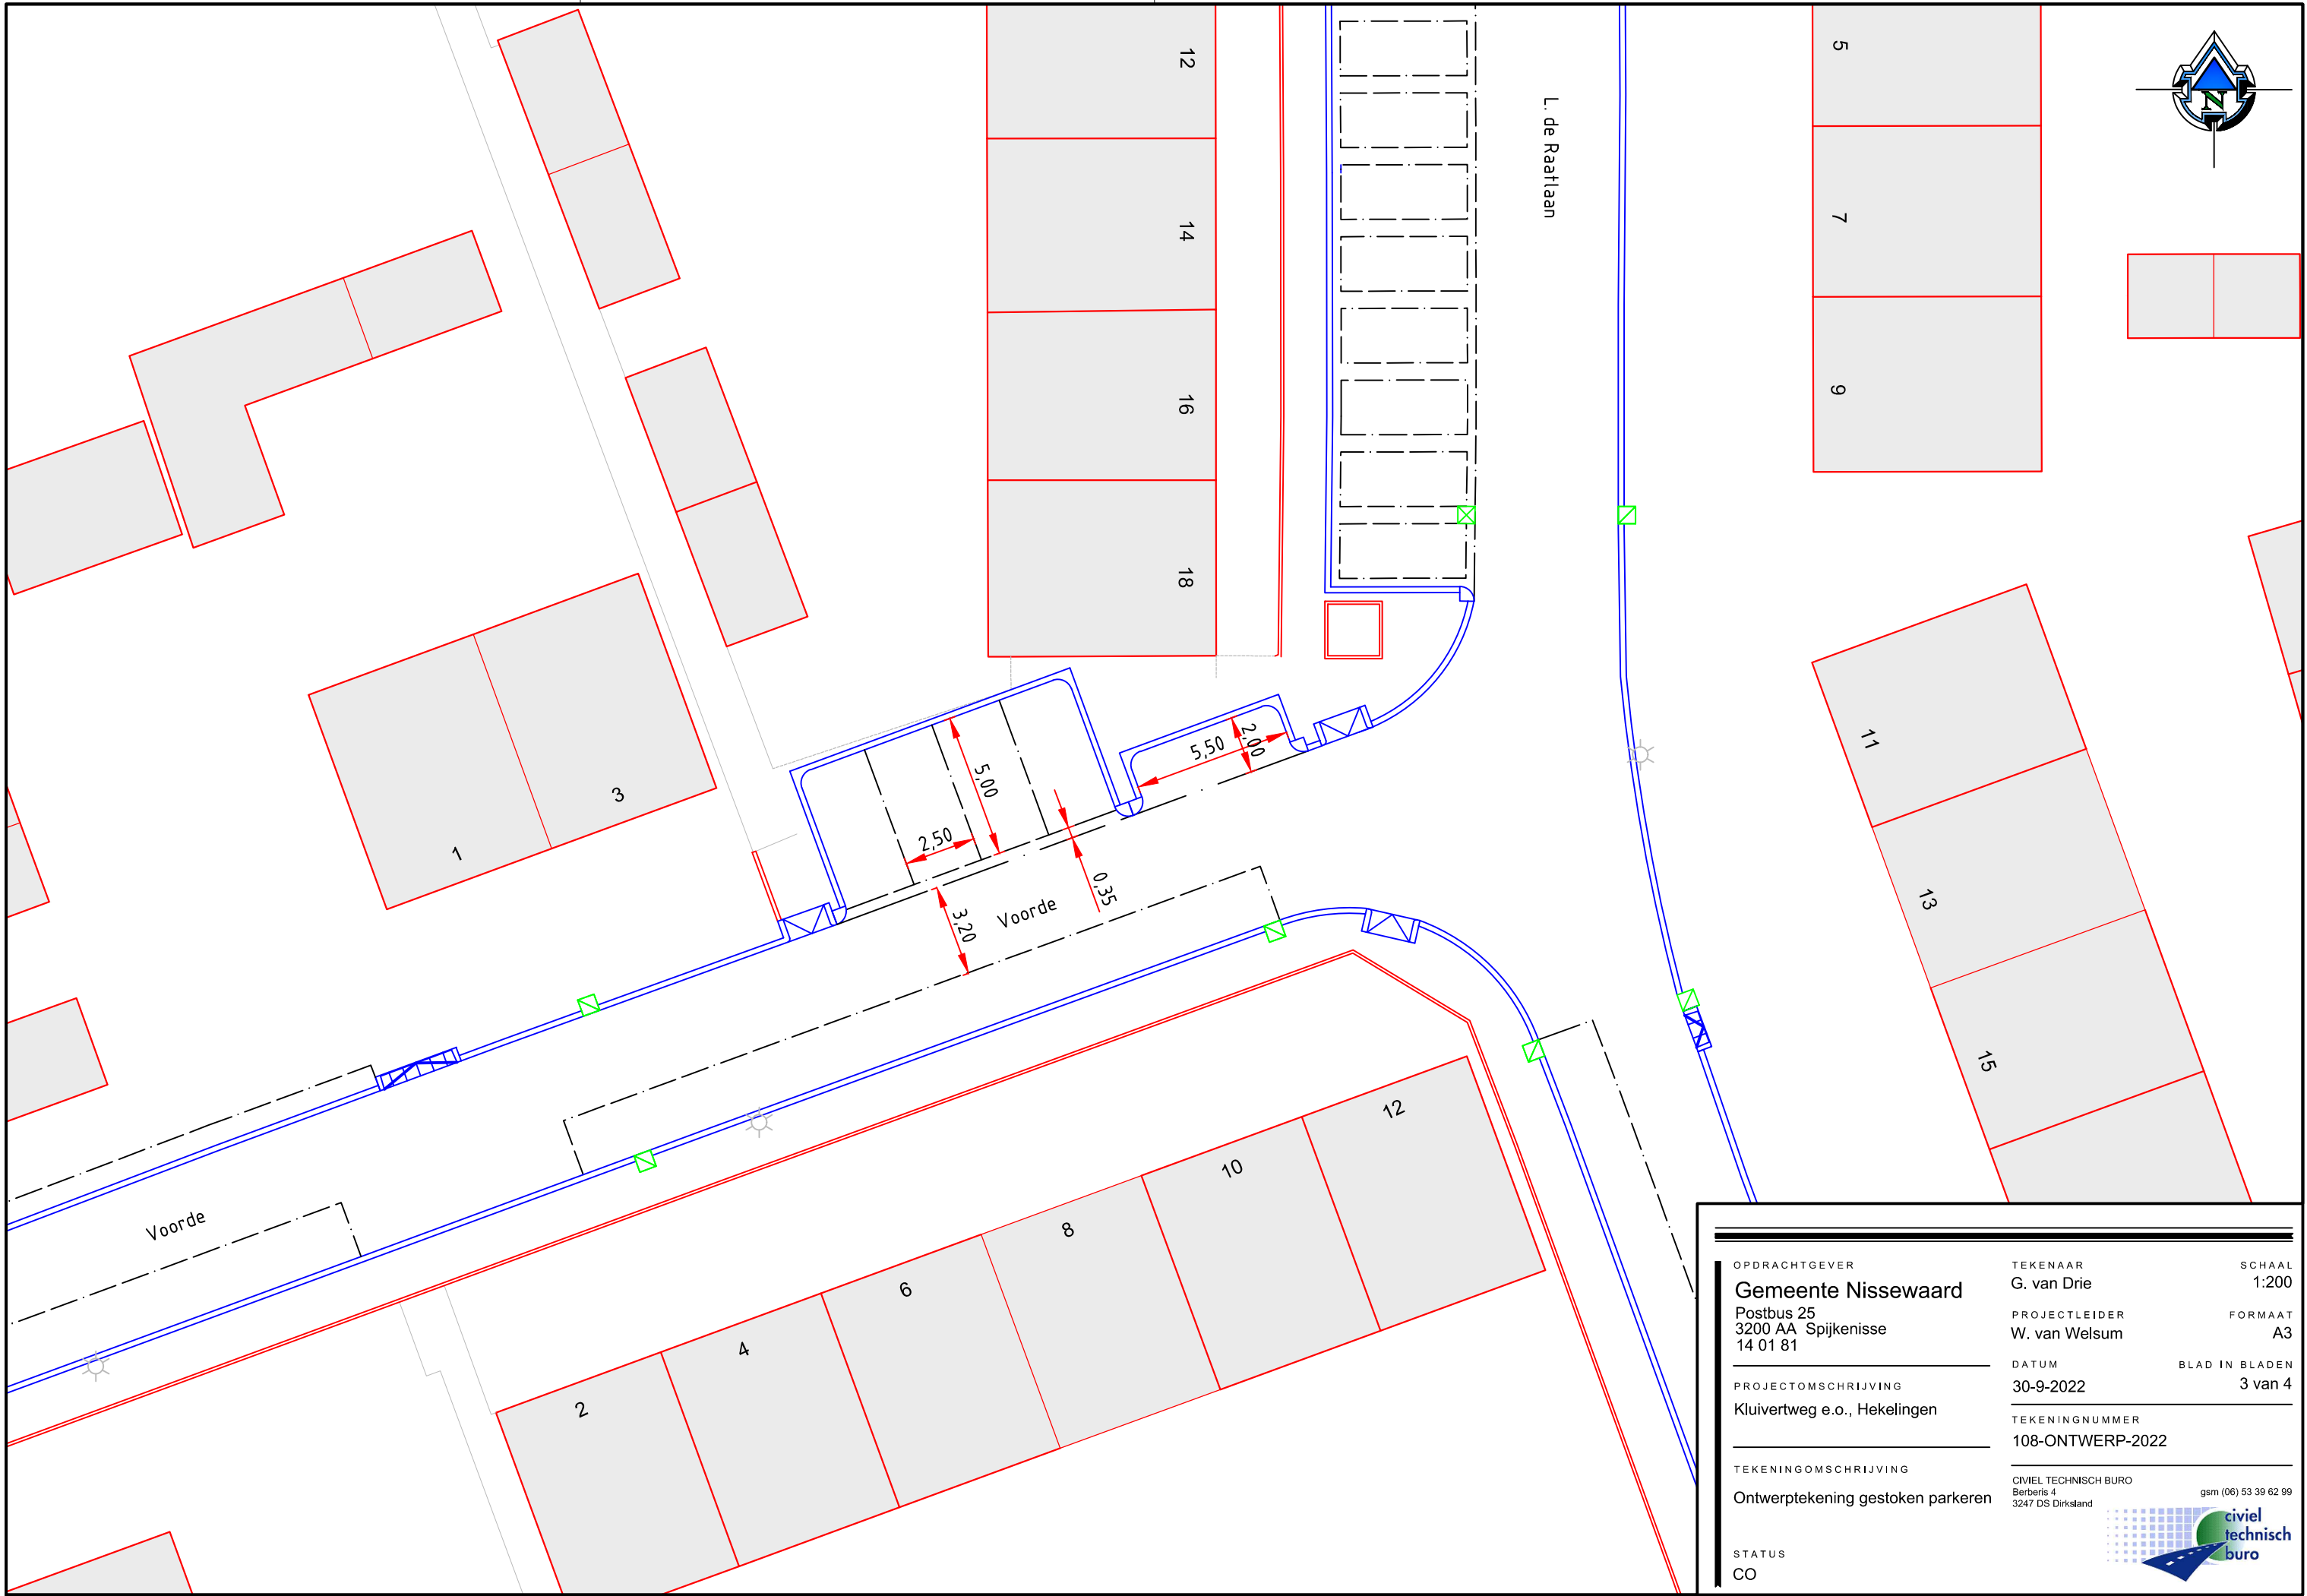

OPDRACHTGEVER		TEKENAAR	SCHAAL
Gemeente Nissewaard		G. van Drie	1:200
Postbus 25		PROJECTLEIDER	FORMAAT
3200 AA Spijkenisse		W. van Welsum	A3
14 01 81		DATUM	BLAD IN BLADEN
PROJECTOMSCHRIJVING		30-9-2022	3 van 4
Kluivertweg e.o., Hekelingen		TEKENINGNUMMER	
		108-ONTWERP-2022	
TEKENINGOMSCHRIJVING		CIVIEL TECHNISCH BURO	
Ontwerptekening gestoken parkeren		Berberis 4	
		3247 DS Dirkstand	
STATUS		gsm (06) 53 39 62 99	
CO			