


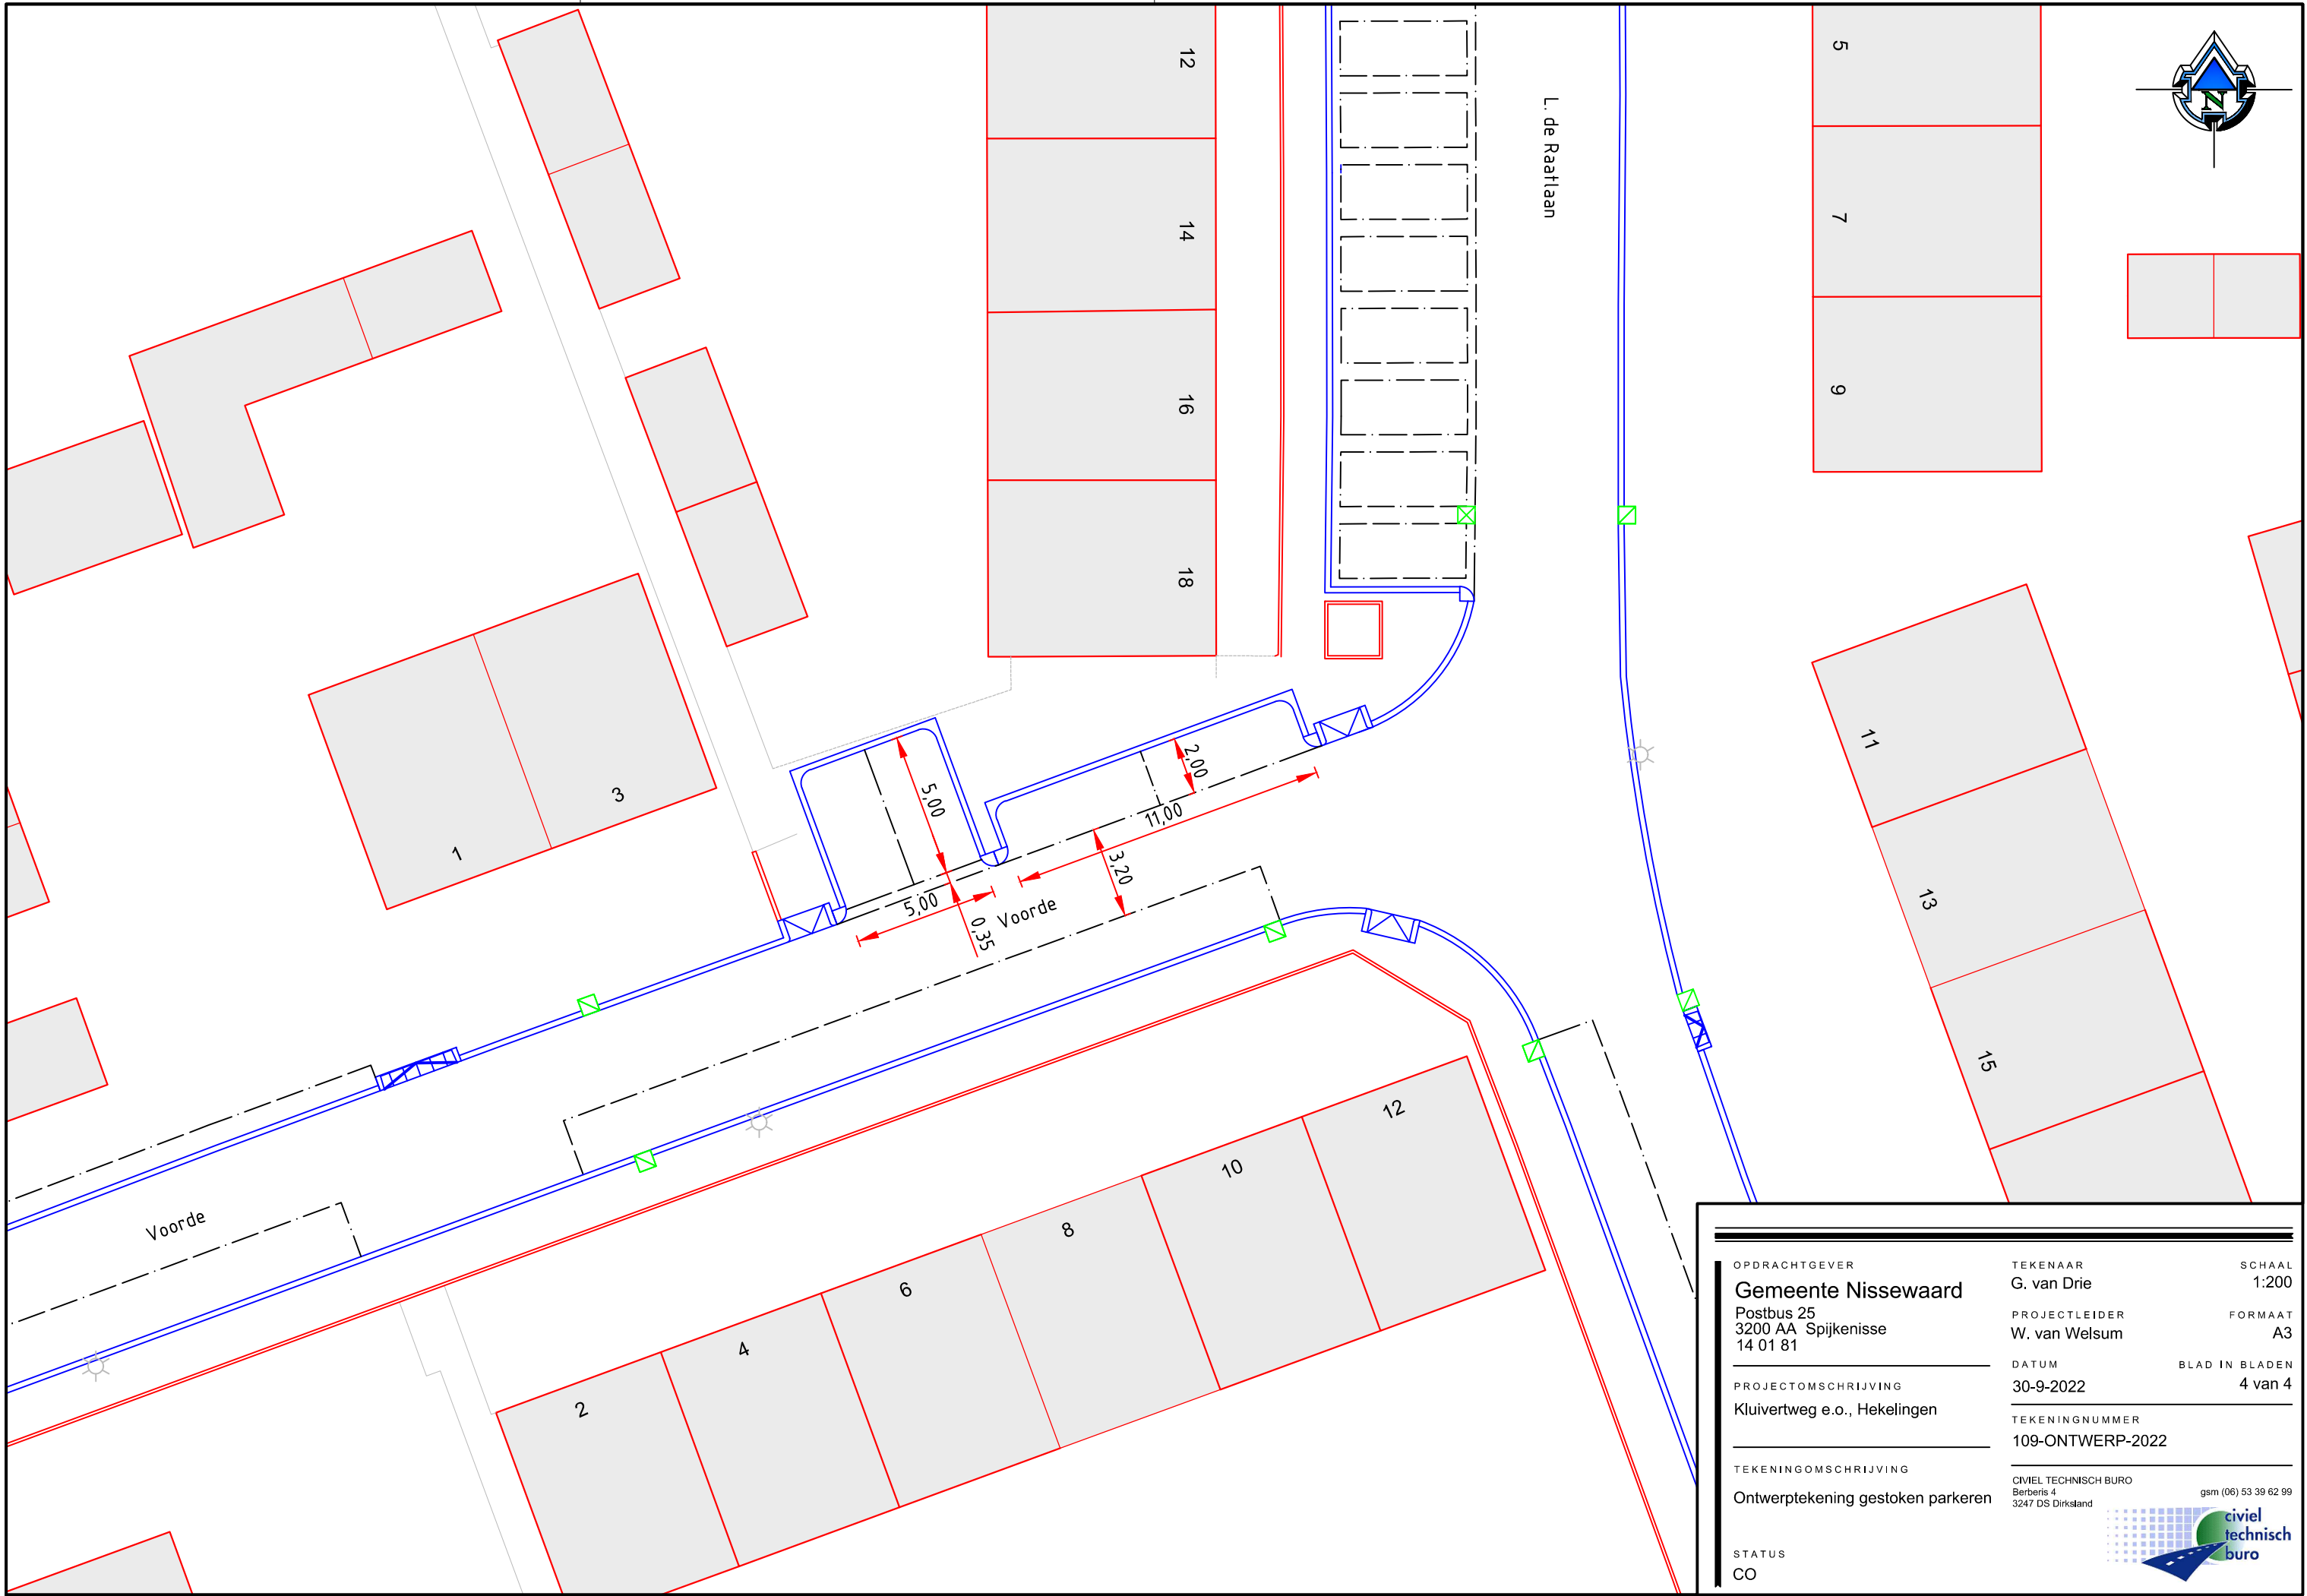

OPDRACHTGEVER	TEKENAAR	SCHAAL
Gemeente Nissewaard	G. van Drie	1:200
Postbus 25		
3200 AA Spijkenisse	PROJECTLEIDER	FORMAAT
14 01 81	W. van Welsum	A3
PROJECTOMSCHRIJVING	DATUM	BLAD IN BLADEN
Kluivertweg e.o., Hekelingen	30-9-2022	4 van 4
TEKENINGOMSCHRIJVING	TEKENINGNUMMER	
Ontwerptekening gestoken parkeren	109-ONTWERP-2022	
STATUS	CIVIEL TECHNISCH BURO	gsm (06) 53 39 62 99
CO	Berberis 4	
	3247 DS Dirkstand	