

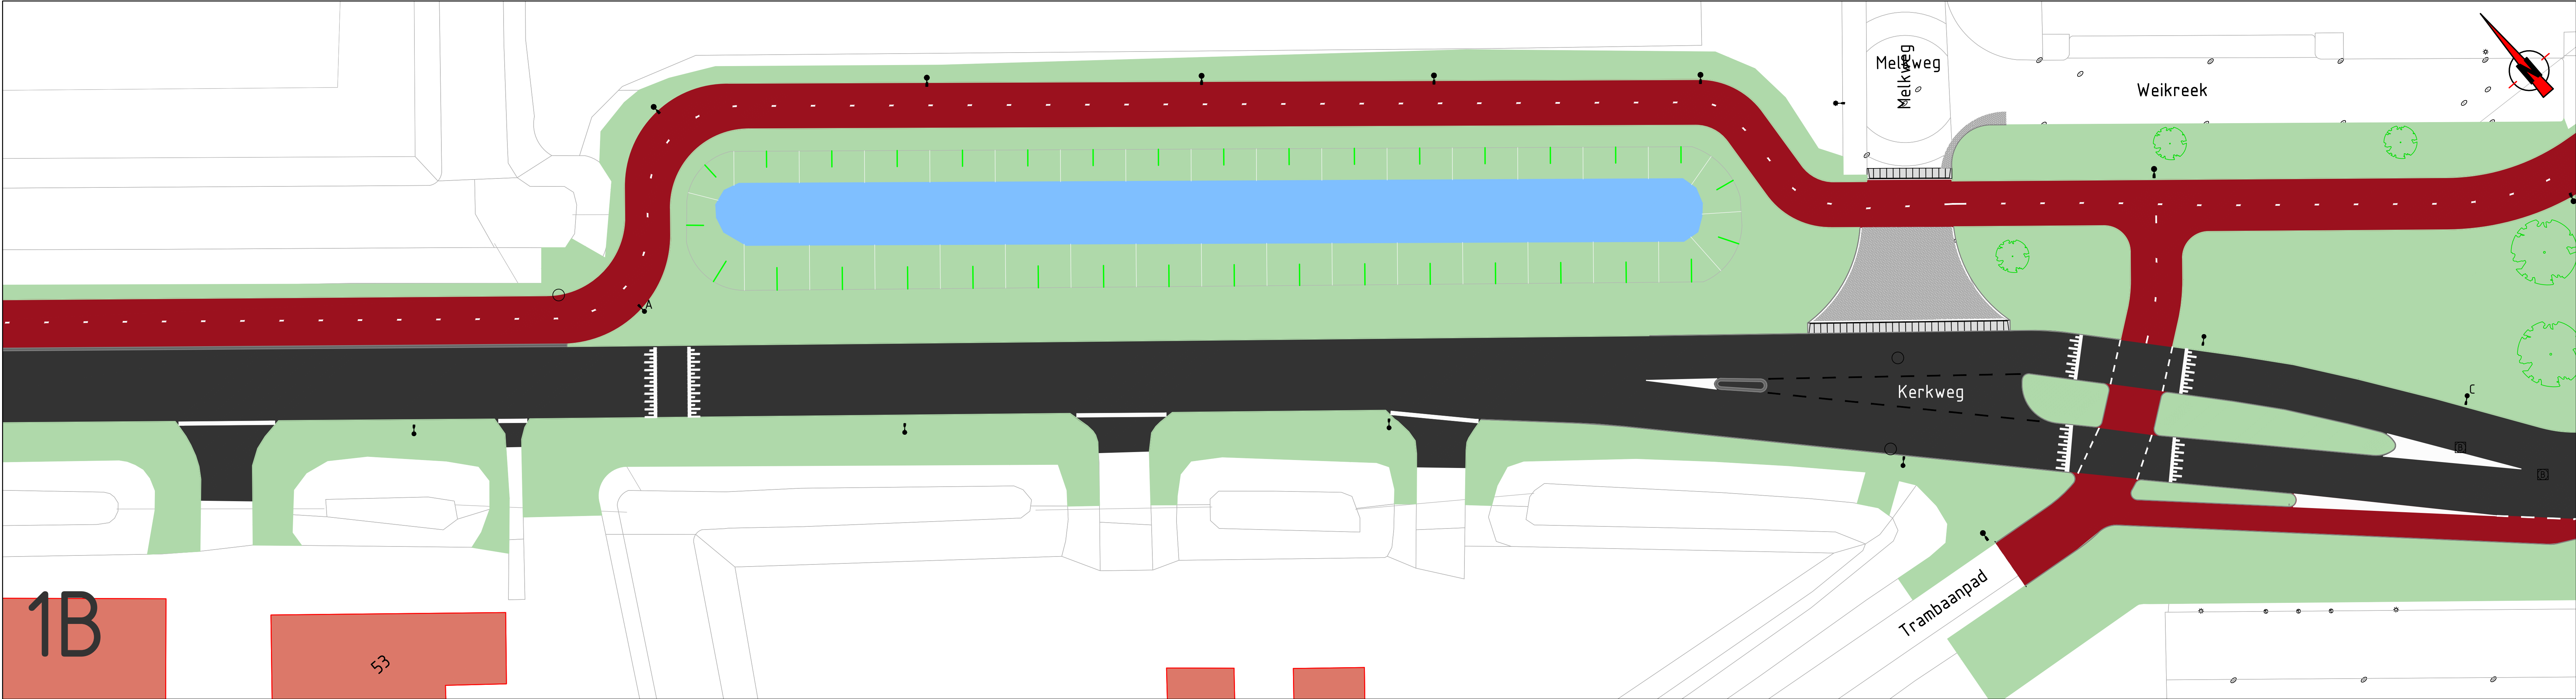


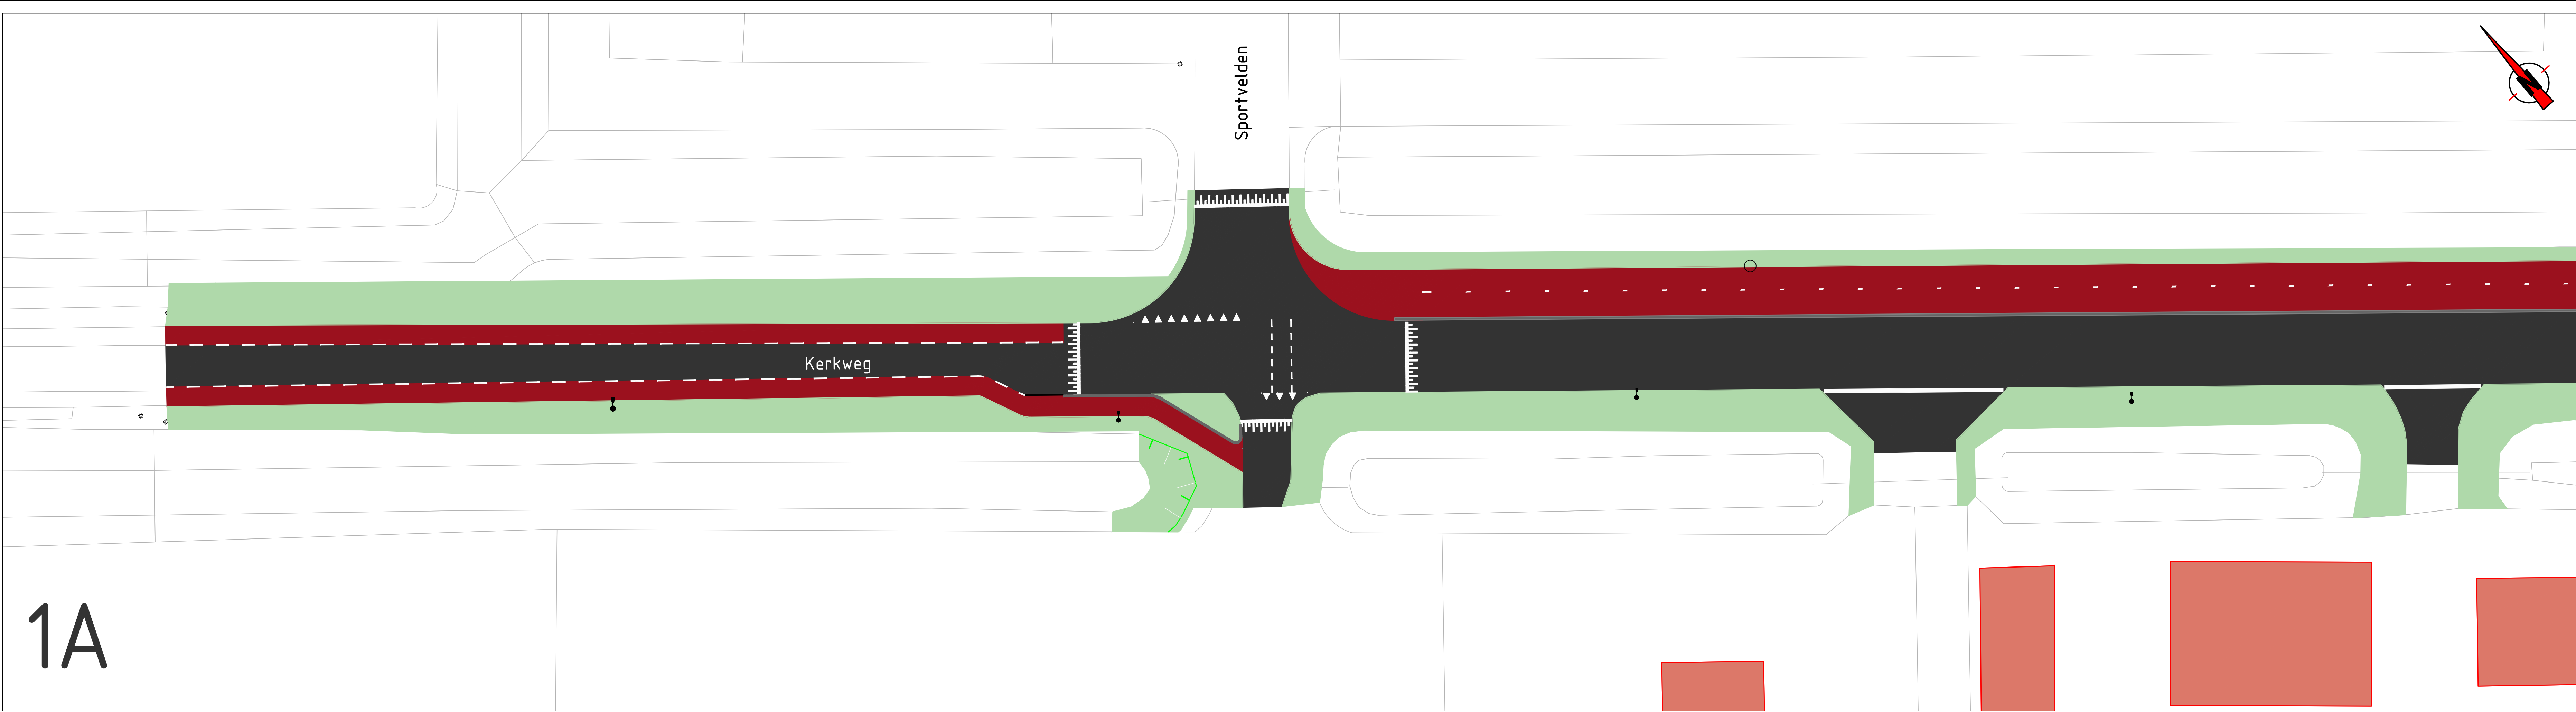

Verklaring


	Gebouwen en woningen
	Zwart asfalt
	Rood asfalt
	Betonstraatstenen grijs
	Stoeptegels grijs
	Schelpenpad grijs
	Kiezelstenen wit
	Grasbetontegel
	Gras
	Lage beplanting
	Water
	Lichtmast
	Inspectieput

Opmerkingen

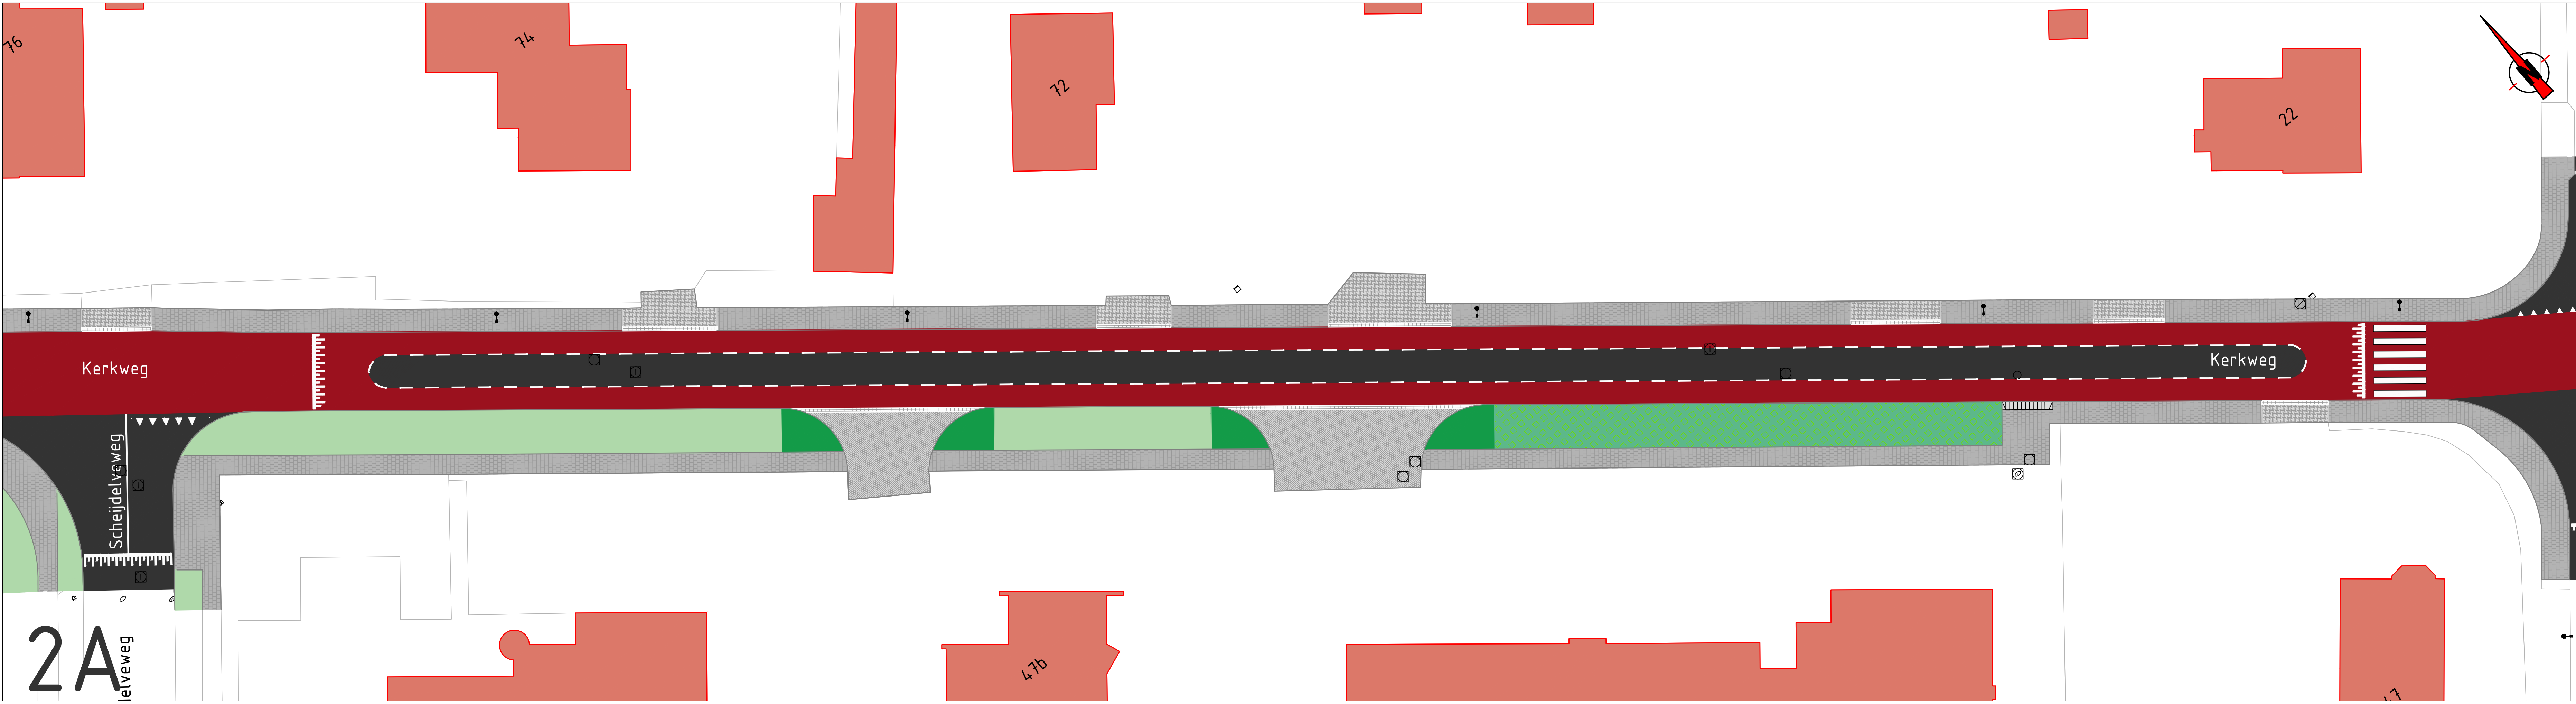

Verklaring

[Red]	Gebouwen en woningen
[Black]	Zwart asfalt
[Dark Red]	Rood asfalt
[Grey]	Betonstraatstenen grijs
[Light Grey]	Stoeptegels grijs
[White]	Schelpenpad grijs
[Light Green]	Kiezelstenen wit
[Green]	Grasbetontegel
[Light Green]	Gras
[Dark Green]	Lage beplanting
[Blue]	Water
[Black]	Lichtmast
[Square]	Inspectieput


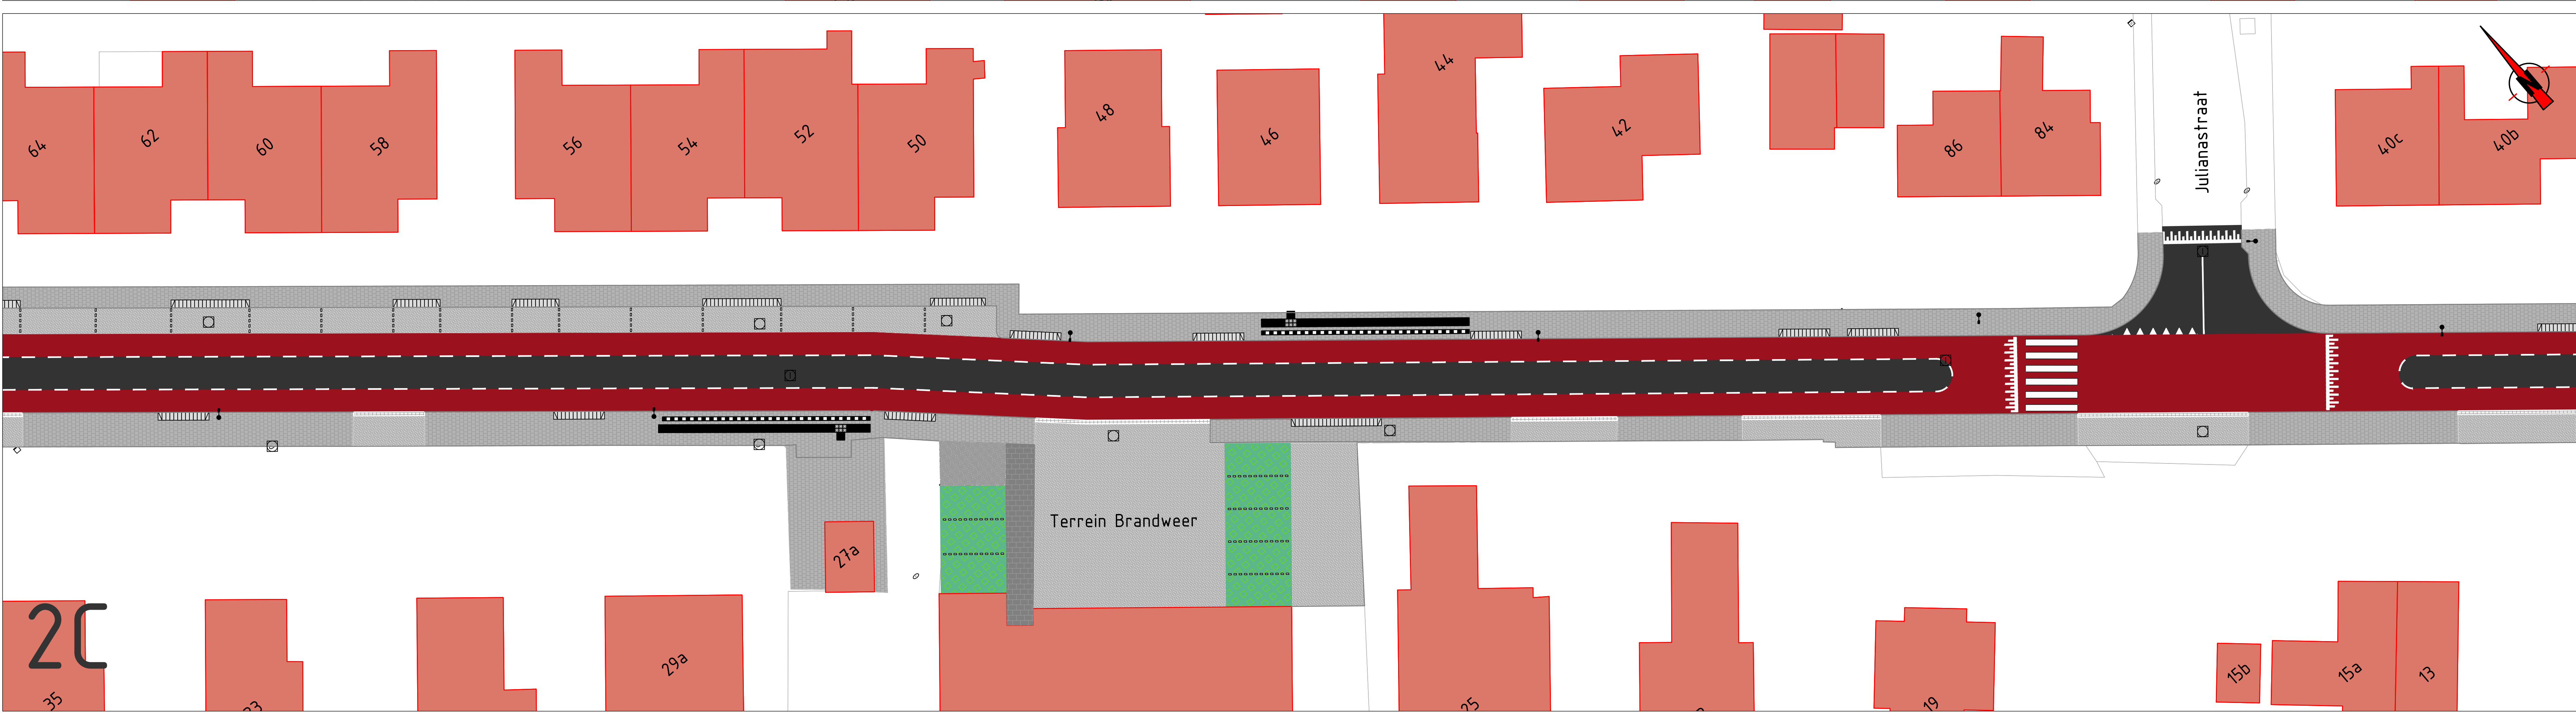


Opmerkingen

- Meetvoering in meters, tenzij anders aangegeven
- Afmetingen materialen in millimeters, tenzij anders aangegeven
- Hoogtenoten in meters i.o.v. NAP
- Hoeken in graden

0	Definitief	SWI	03-06-2026
versie	aanwijzing	tekening	datum

pro infra			
Pro Infra Gldeweg 11 2632 BD Noordep www.proinfra.nl			
project: Groot onderhoud Kerkweg			
orderwerp: Presentatietekening			
opdrachtgever: Gemeente Nissewaard		projectnummer: 25042	versie: A0
tekenaar: S. Vingering		projectfase: Uitvoeringsontwerp	schaal: 1:200
tekeningnummer: 25042-PT-3-01		ontwerper: A. Ben Omar	stat: 2 van 4
tekeningnaam: 25042-PT-3-01		origine: [Icon]	versie: 0
tekeningnaam: 25042-PT-3-01		origine: [Icon]	status: Definitief

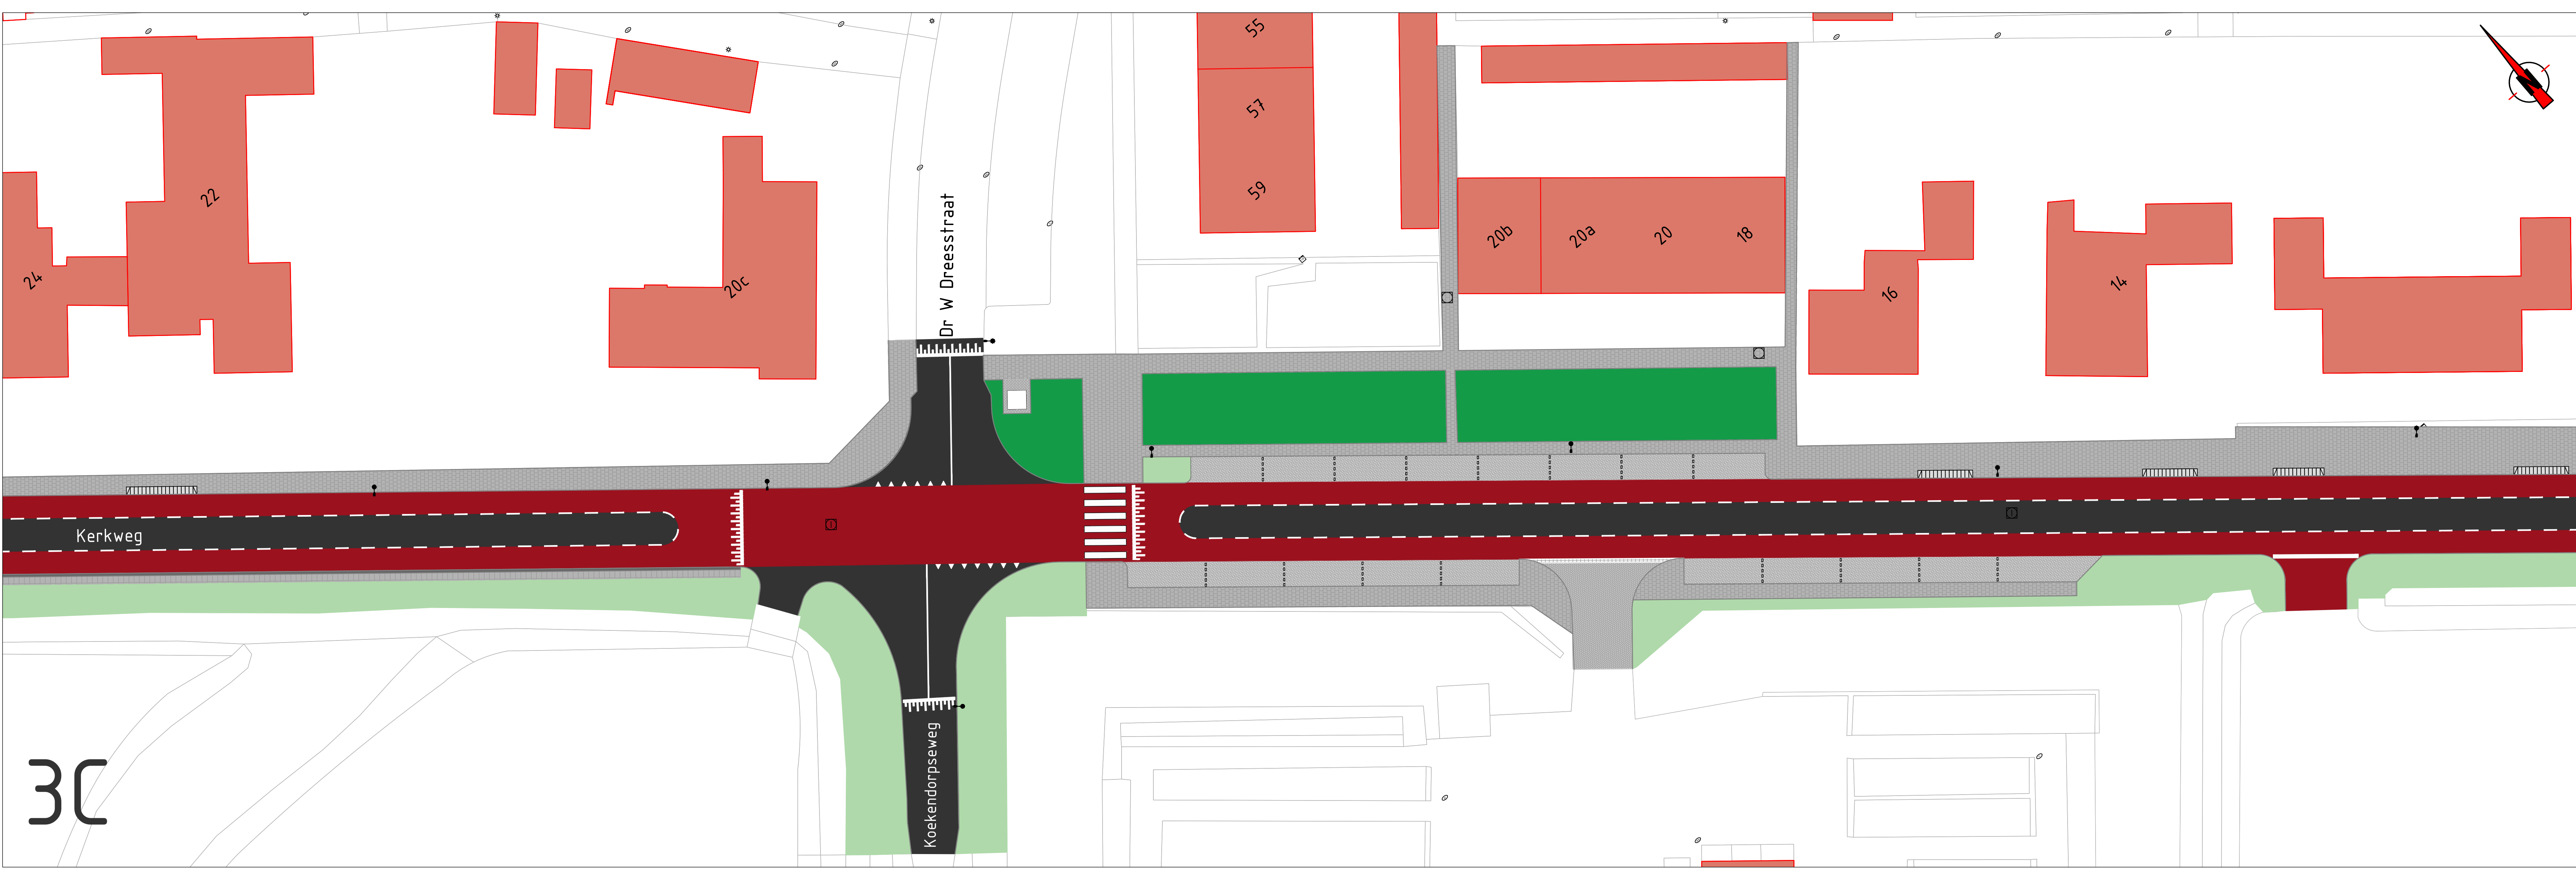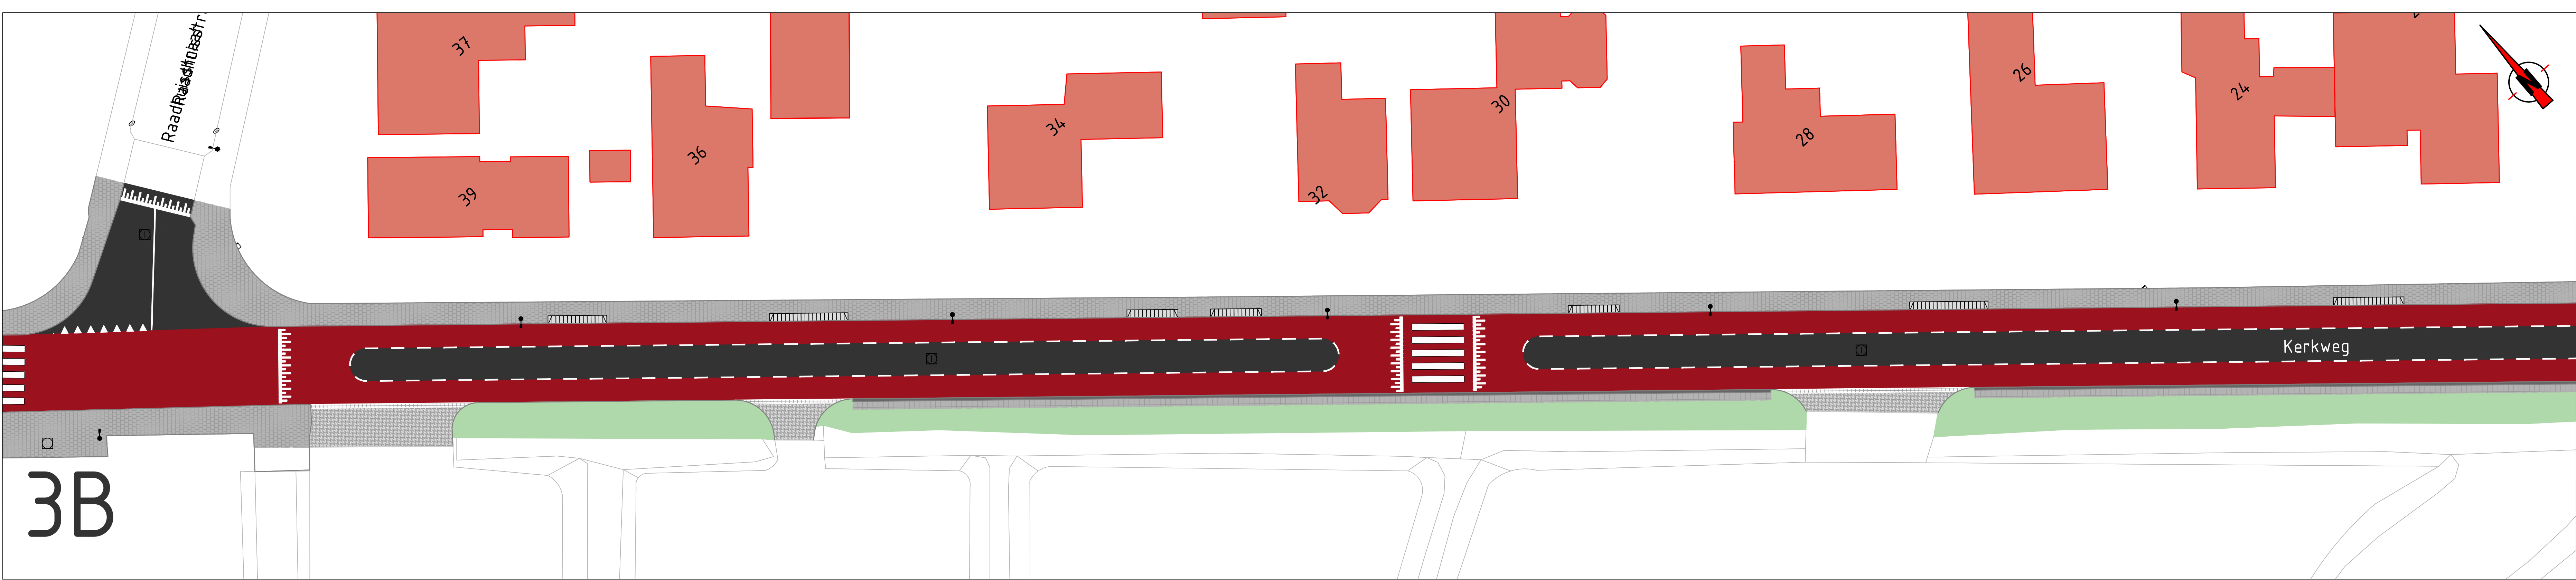

Verklaring

	Gebouwen en woningen
	Zwart asfalt
	Rood asfalt
	Betonstraatstenen grijs
	Stoeptegels grijs
	Schelpenpad grijs
	Kiezelstenen wit
	Grasbetontegel
	Gras
	Lage beplanting
	Water
	Lichtmast
	Inspectieput


Opmerkingen

- Meetvoering in meters, tenzij anders aangegeven
- Afmetingen materialen in millimeters, tenzij anders aangegeven
- Hoogten in meters i.o.v. NAP
- Hoeken in graden



0 2 4 6 8 m

Pro Infra	Gideweg 11	2632 BD Noorderpolder	www.proinfra.nl
project Groot onderhoud Kerkweg			
onderwerp Presentatietekening			
opdrachtgever Gemeente Nissewaard		projectnummer 25042	versie A0
tekenaar S. Vingering		projectfase Uitvoeringsontwerp	schaal 1:200
tekeningnummer 25042-PT-3-01		ontwerper A. Ben Omar	blad 3 van 4
versie 0		status Definitief	datum 03-06-2026

proinfra

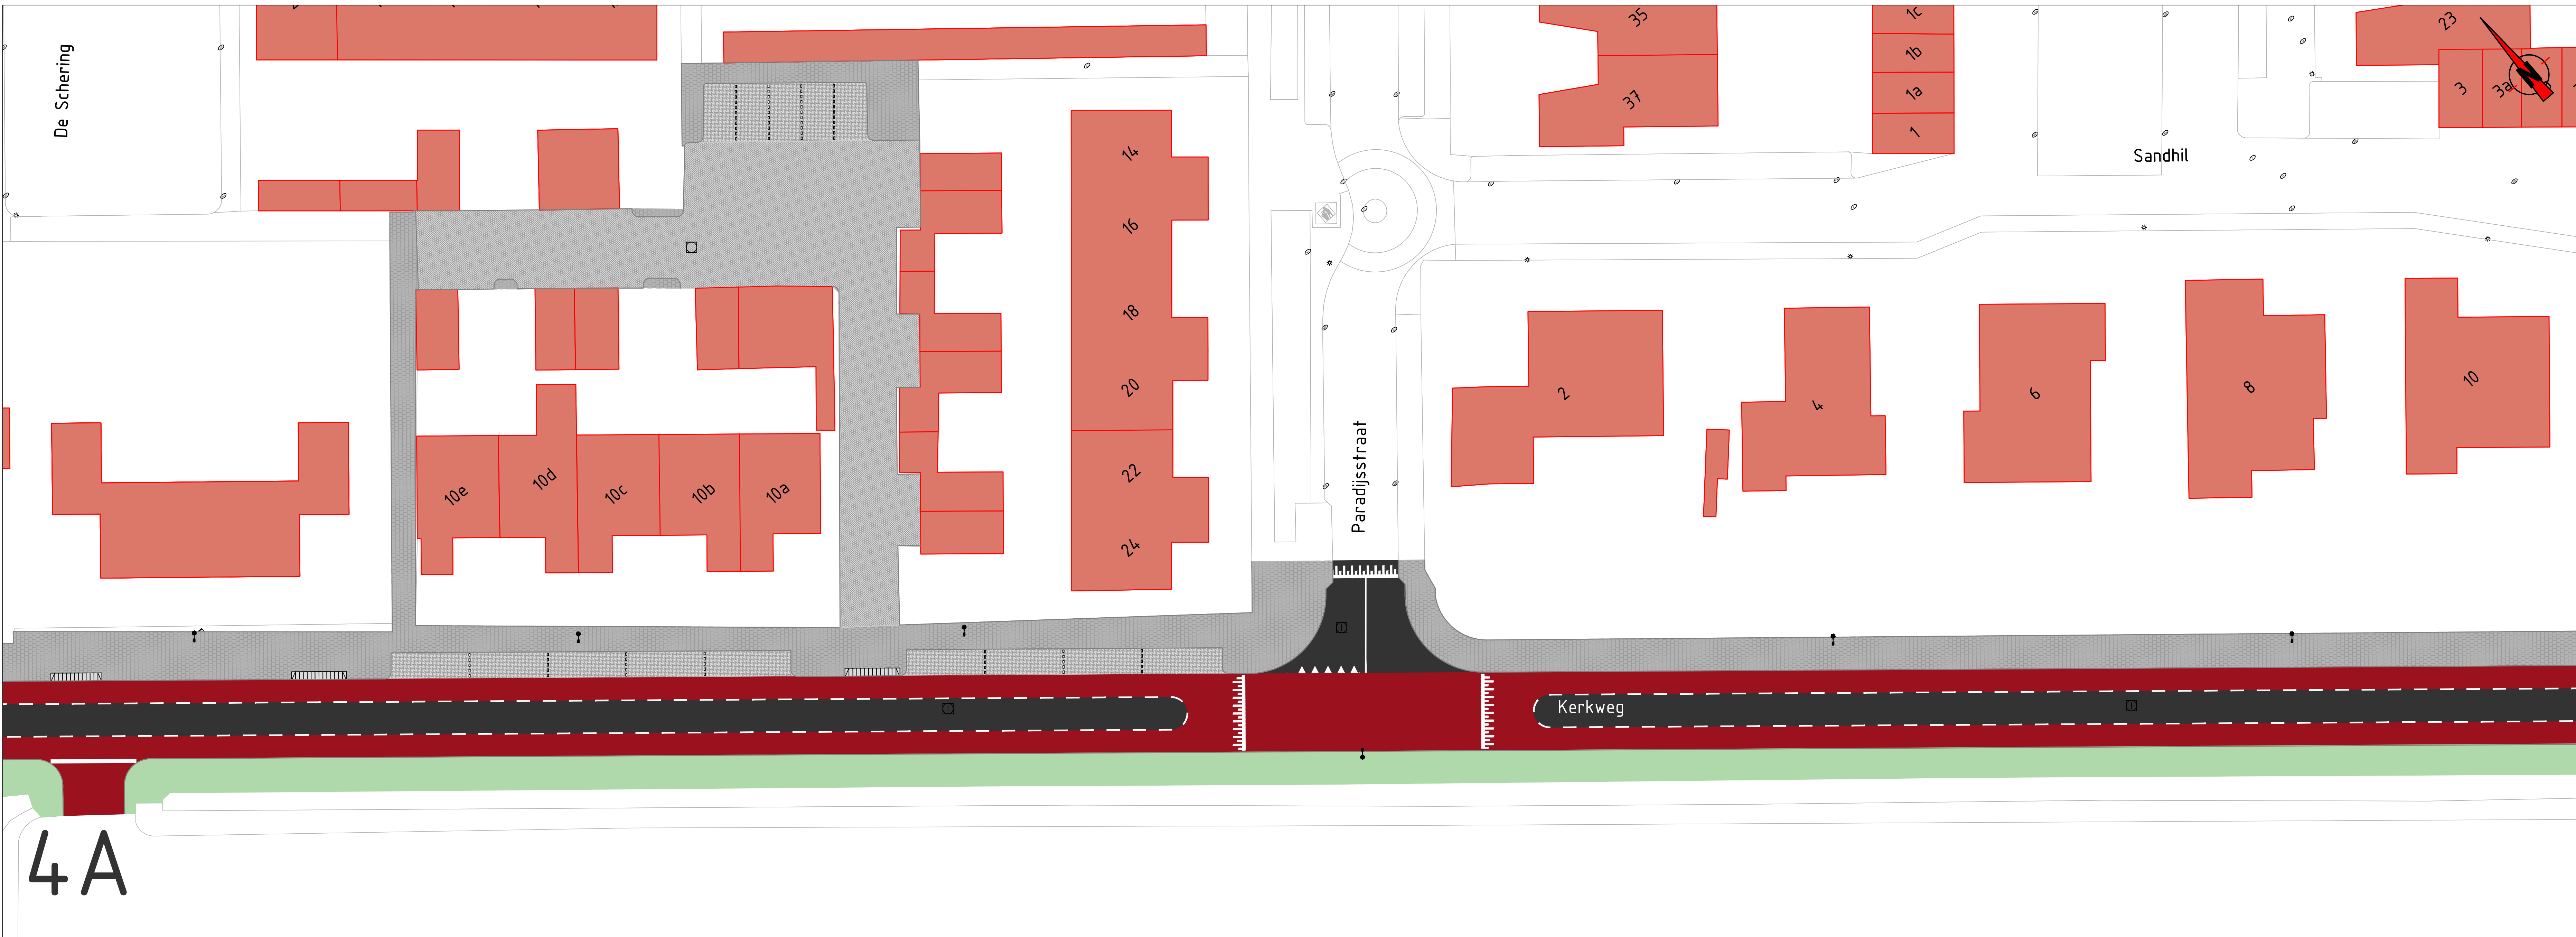

- Verklaring
- Gebouwen en woningen
 - Zwart asfalt
 - Rood asfalt
 - Betonstraatstenen grijs
 - Stoeptegels grijs
 - Schelpenpad grijs
 - Kiezelen wit
 - Grasbetontegel
 - Gras
 - Lage beplanting
 - Water
 - Lichtmast
 - Inspectieput

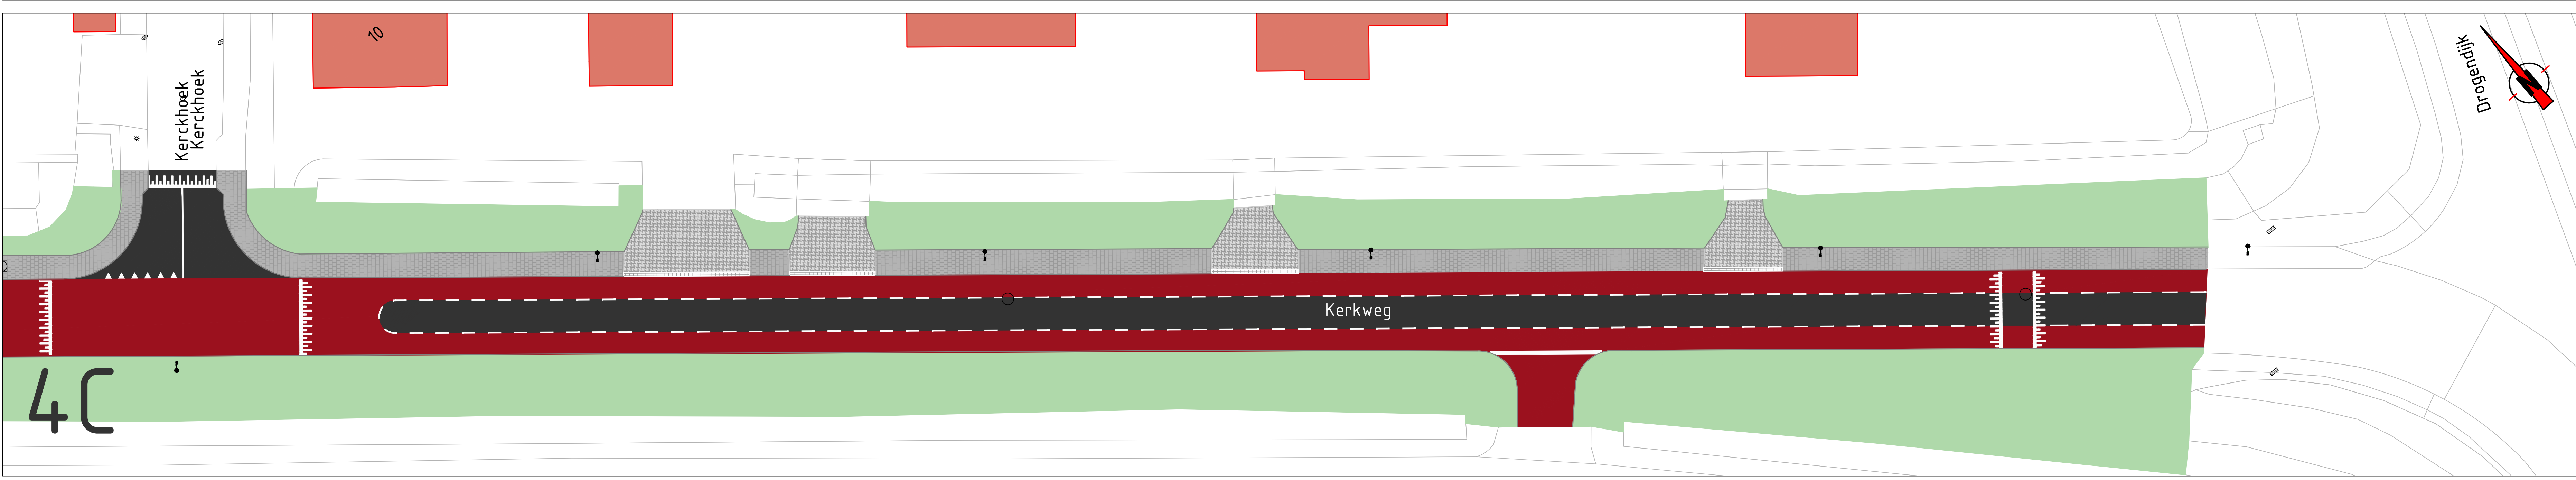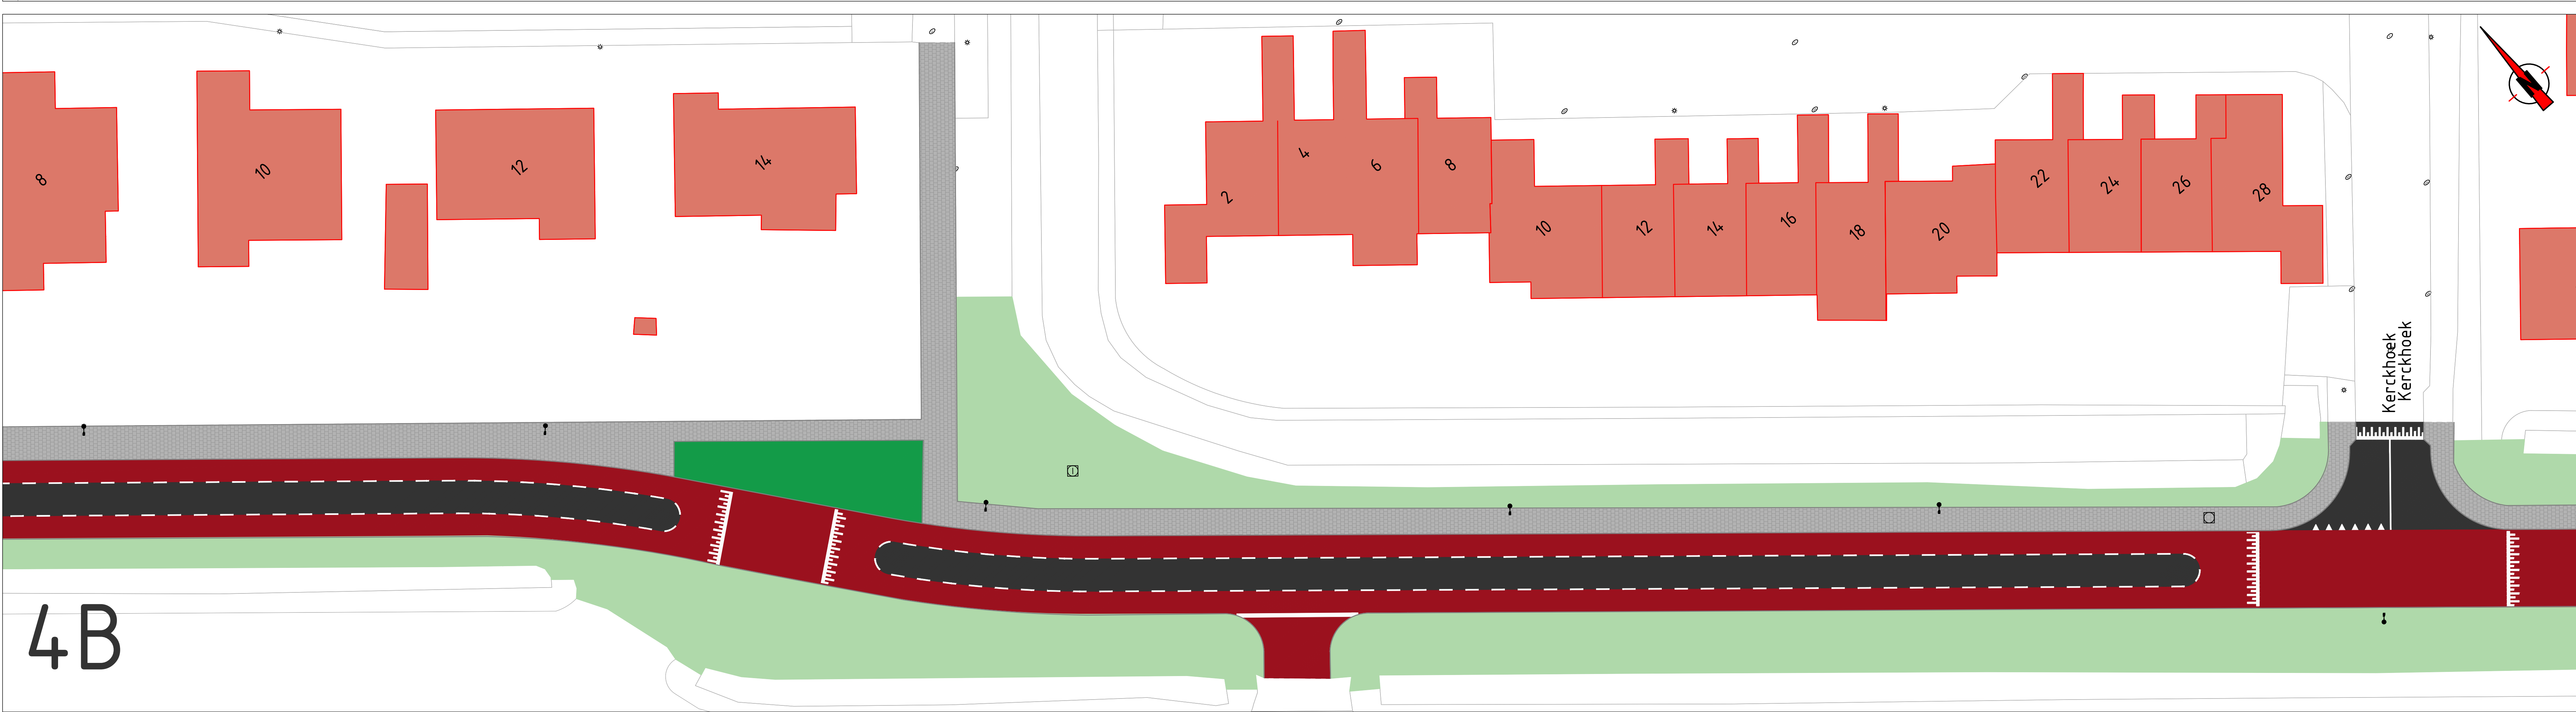

Opmerkingen

- Meetvoering in meters, tenzij anders aangegeven
- Afmetingen materialen in millimeters, tenzij anders aangegeven
- Hoogten in meters i.o.v. NAP
- Hoeken in graden

0 2 4 6 8 m

Pro Infra	Gideweg 11	2632 BD Noorderpolder	www.proinfra.nl
project: Groot onderhoud Kerkweg			
onderwerp: Presentatietekening			
opdrachtgever: Gemeente Nissewaard	projectnummer: 25042	versie: A0	
tekenaar: S. Vingering	projectfase: Uitvoeringsontwerp	schaal: 1:200	
tekeningnummer: 25042-PT-3-01	ontwerper: A. Ben Omar	blad: 4 van 4	
tekeningsoort: Tekening	status: Definitief		

03-06-2026