


November 2022

Verkaveling/Woningprogramma

Simonshaven • 44 wooneenheden

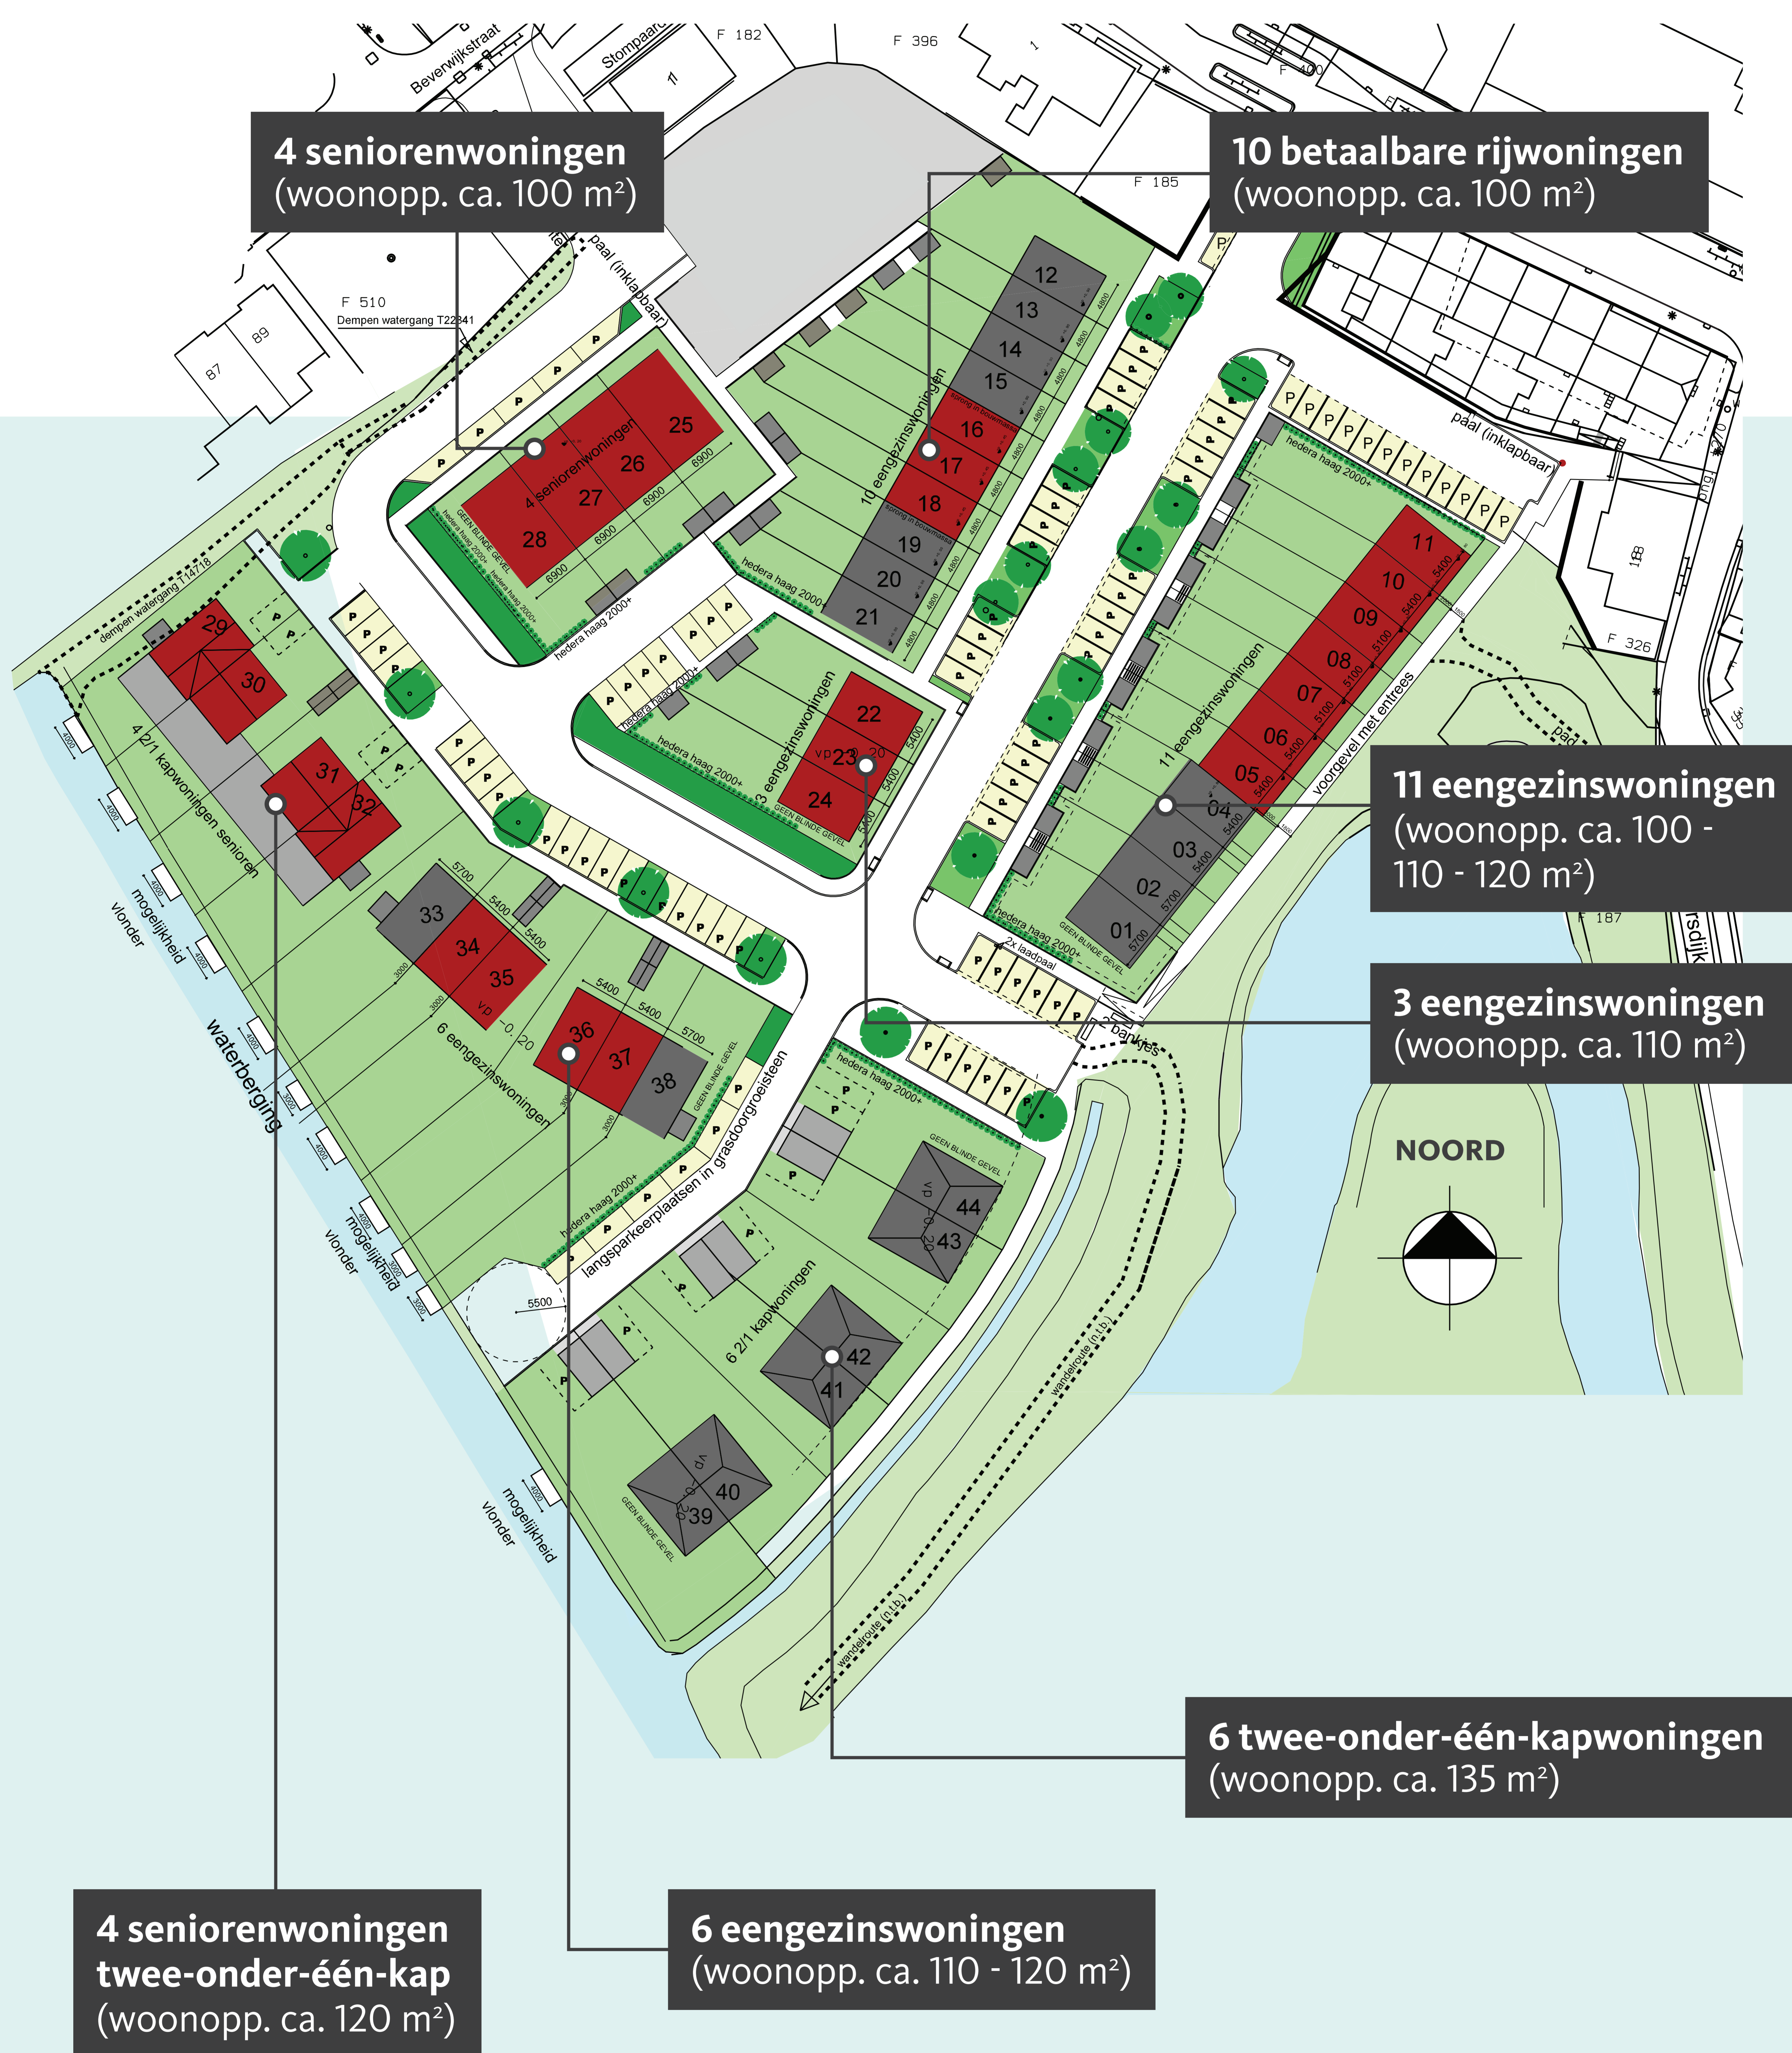

MENSEN VOOR **GEBOUWEN**

Ontwikkeling

HERKON
VAN HERK GROEP

Stationspark 1100 • 3364 DA Sliedrecht
088 440 10 20

WWW.HERKON.NL

Realisatie

STOUT
VAN HERK GROEP

Stationspark 1100 • 3364 DA Sliedrecht
088 440 10 20

WWW.STOUT.NL

Disclaimer: aan deze tekeningen kunnen geen rechten worden ontleend en dienen enkel voor informatieverstrekking op de inloopbijeenkomst van 8 december 2022.