


FASERING

Schaal 1:500

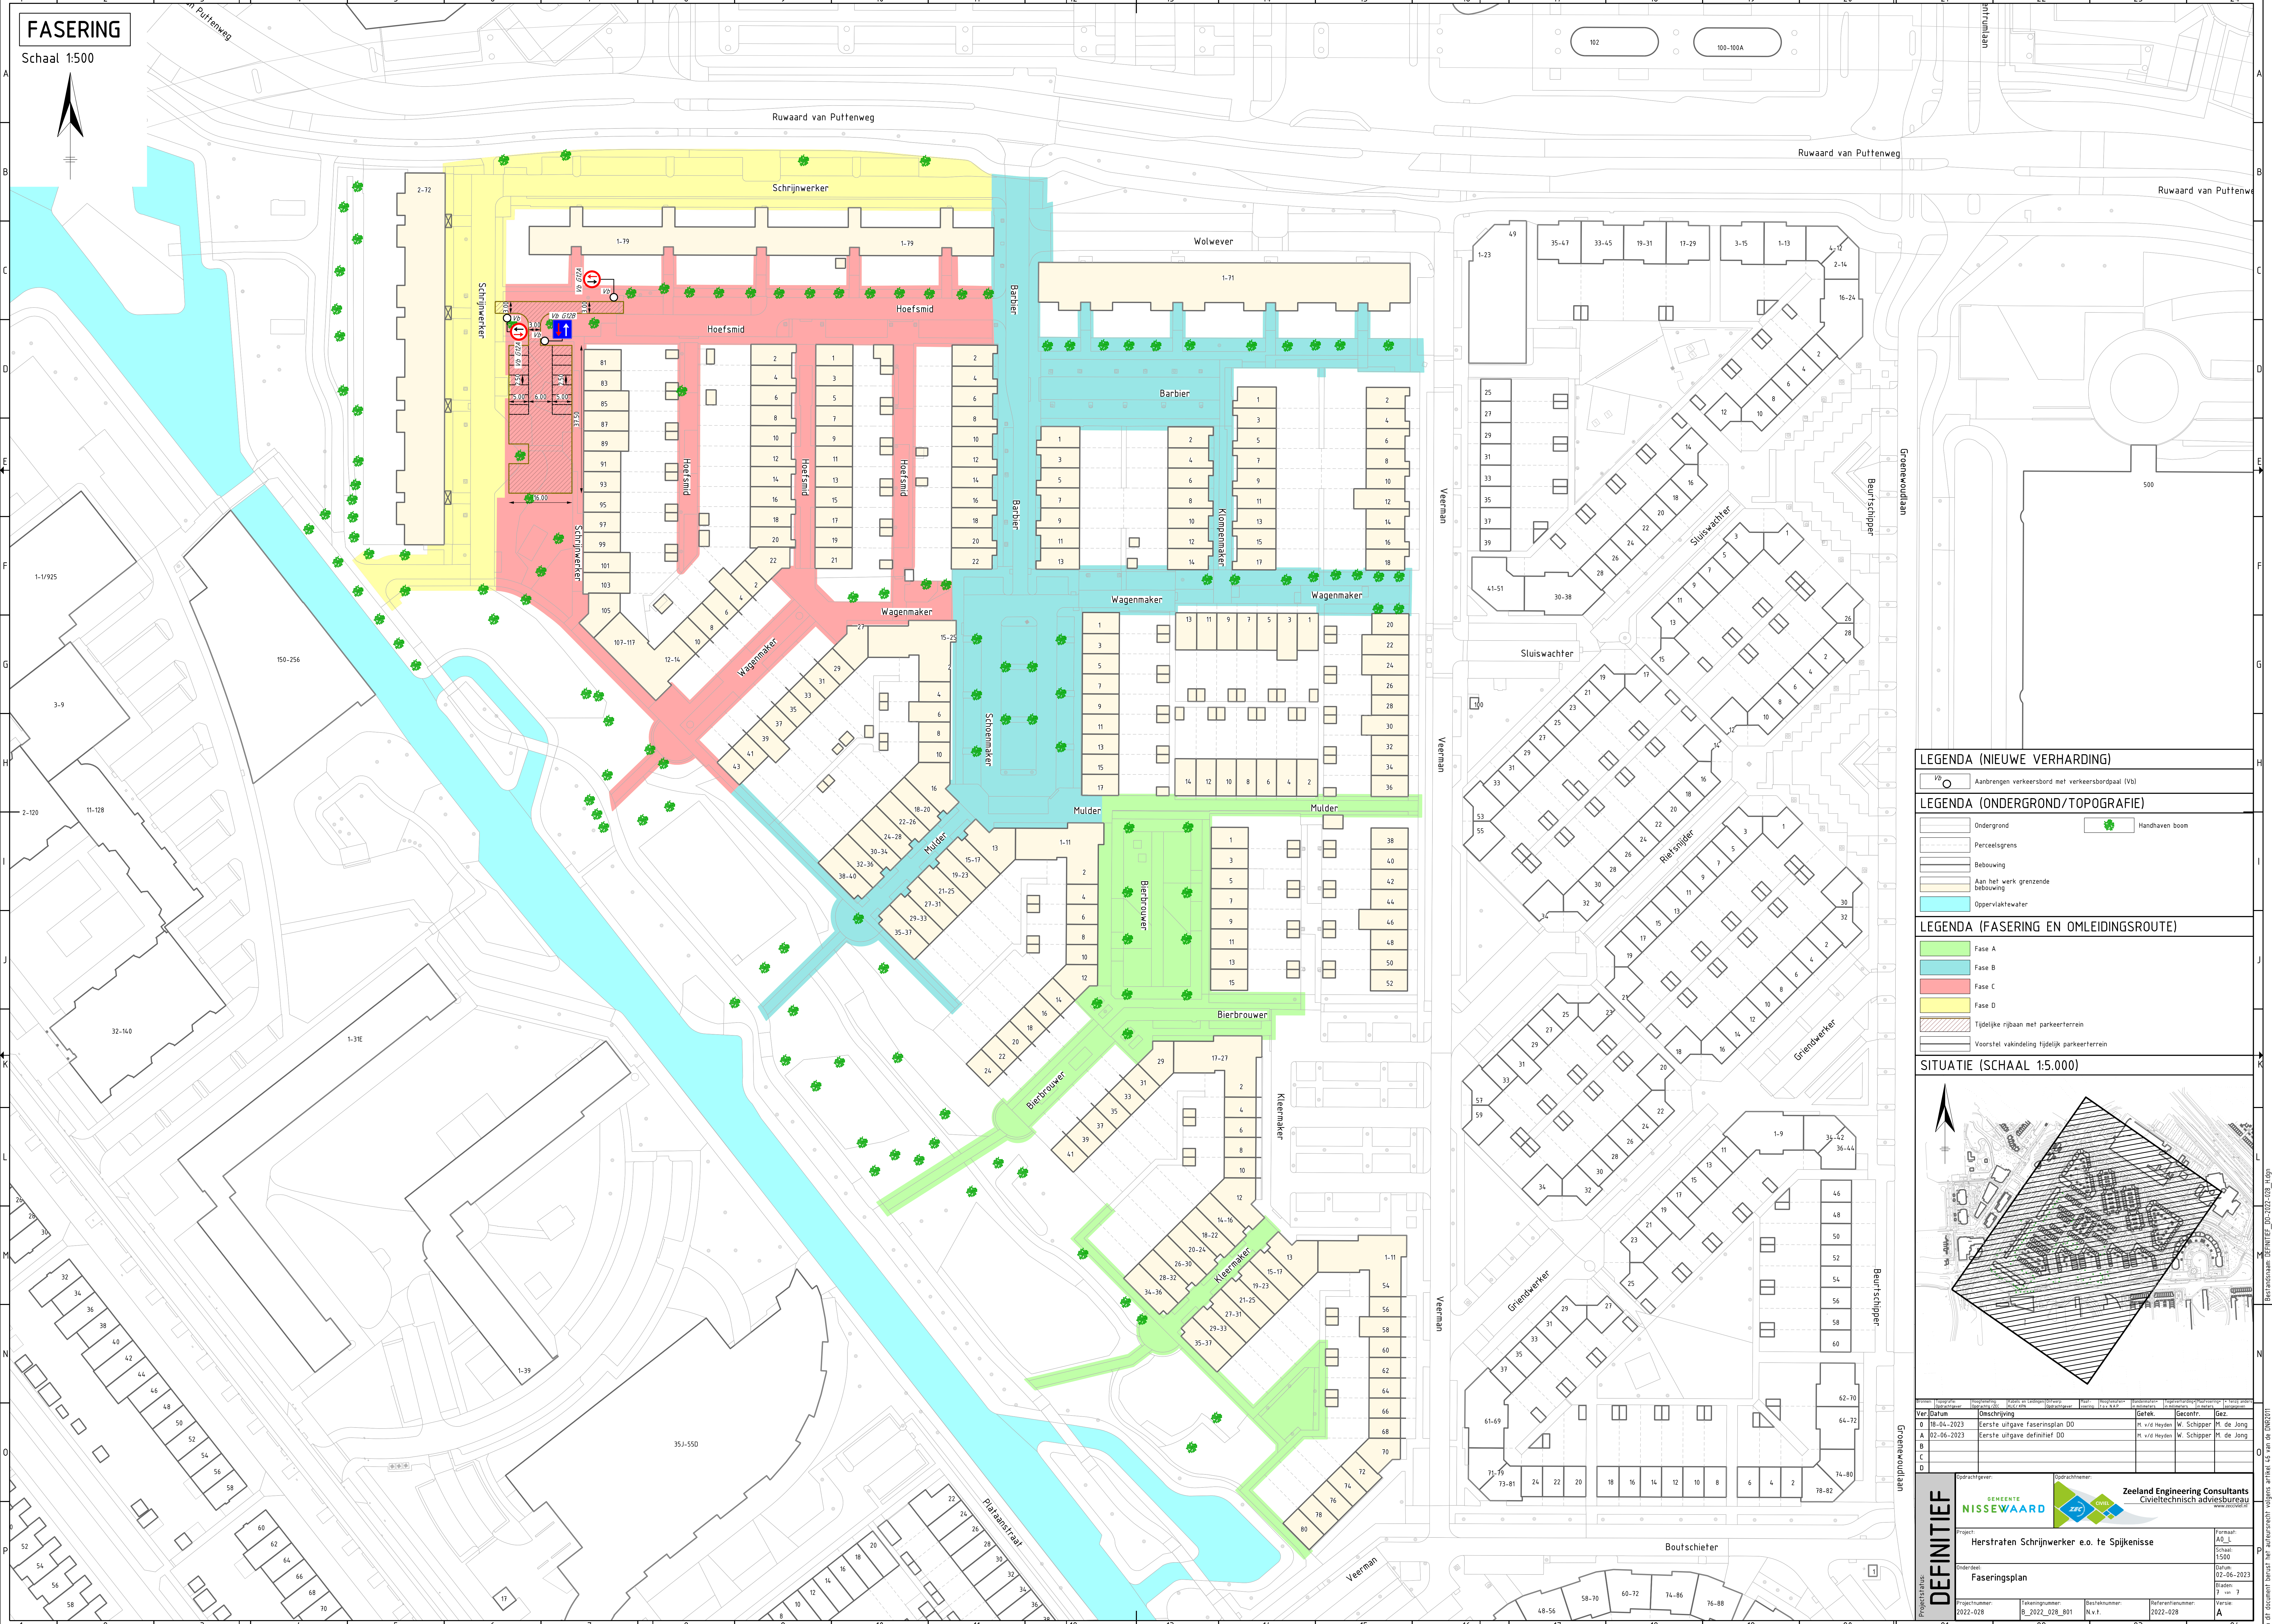

LEGENDA (NIEUWE VERHARDING)

- Aanbrengen verkeersbord met verkeersbordpaal (Vb)


LEGENDA (ONDERGROND/TOPOGRAFIE)

- Ondergrond
- Handhaven boom
- Parcelsgrens
- Bebouwing
- Aan het werk grenzende bebouwing
- Oppervlaktewater

LEGENDA (FASERING EN OMLEIDINGSROUTE)

- Fase A
- Fase B
- Fase C
- Fase D
- Tijdelijke rijbaan met parkeerterrein
- Voorstel vakdeling tijdelijk parkeerterrein

SITUATIE (SCHAAL 1:5.000)

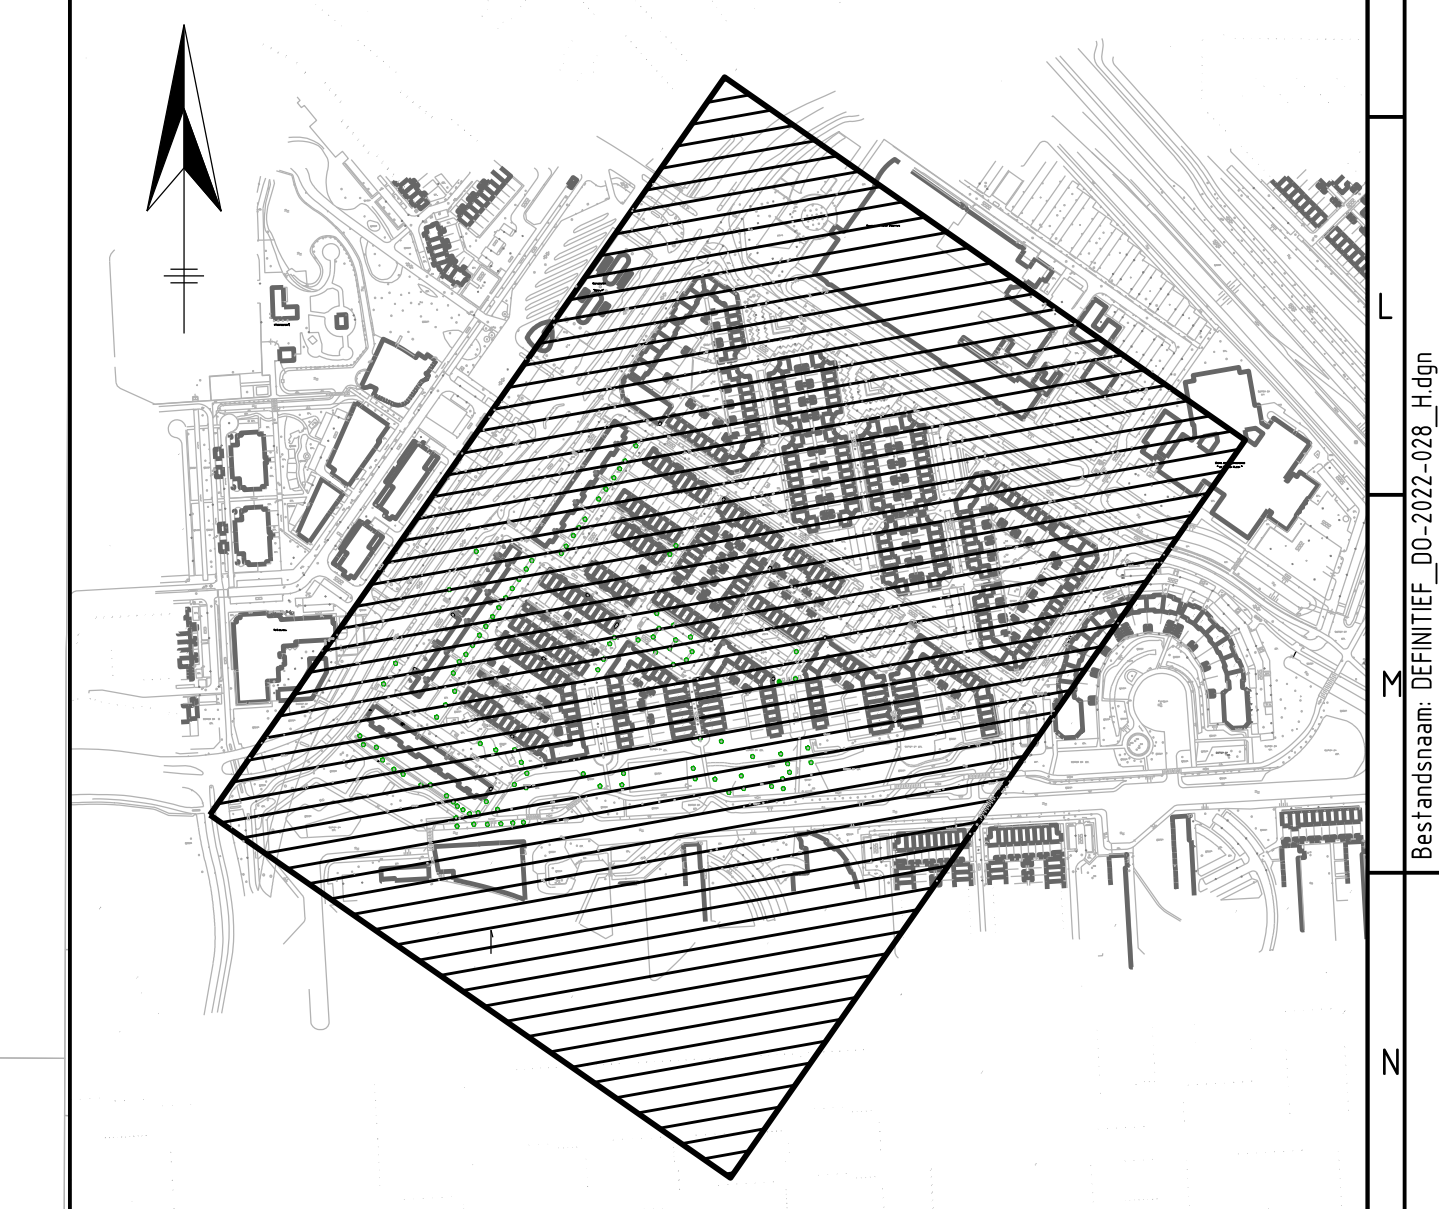

Ver	Datum	Omschrijving	Opsteller	Beoordelaar	Gecontroleerd	Gez.
0	18-04-2023	Eerste uitgave Faseringplan DO	M. v.d. Heijden	W. Schipper	M. de Jong	
A	02-06-2023	Eerste uitgave definitief DO	M. v.d. Heijden	W. Schipper	M. de Jong	
B						
C						
D						

DEFINITIEF	Opzichtgever:	Gedragstheoreticus		
	Project:	GENEENDE NISSEWAARD		
	Onderdeel:	Herstraten Schrijnwerker e.o. te Spijkenisse		
	Projectnummer:	Faseringplan		
2022-028	2022-028_801	N.v.t.	2022-028	Formaat: A0-L Schaal: 1:500 Datum: 02-06-2023 Bladen: 7 van 7 Versie: A