





Curve 1- Rechts in

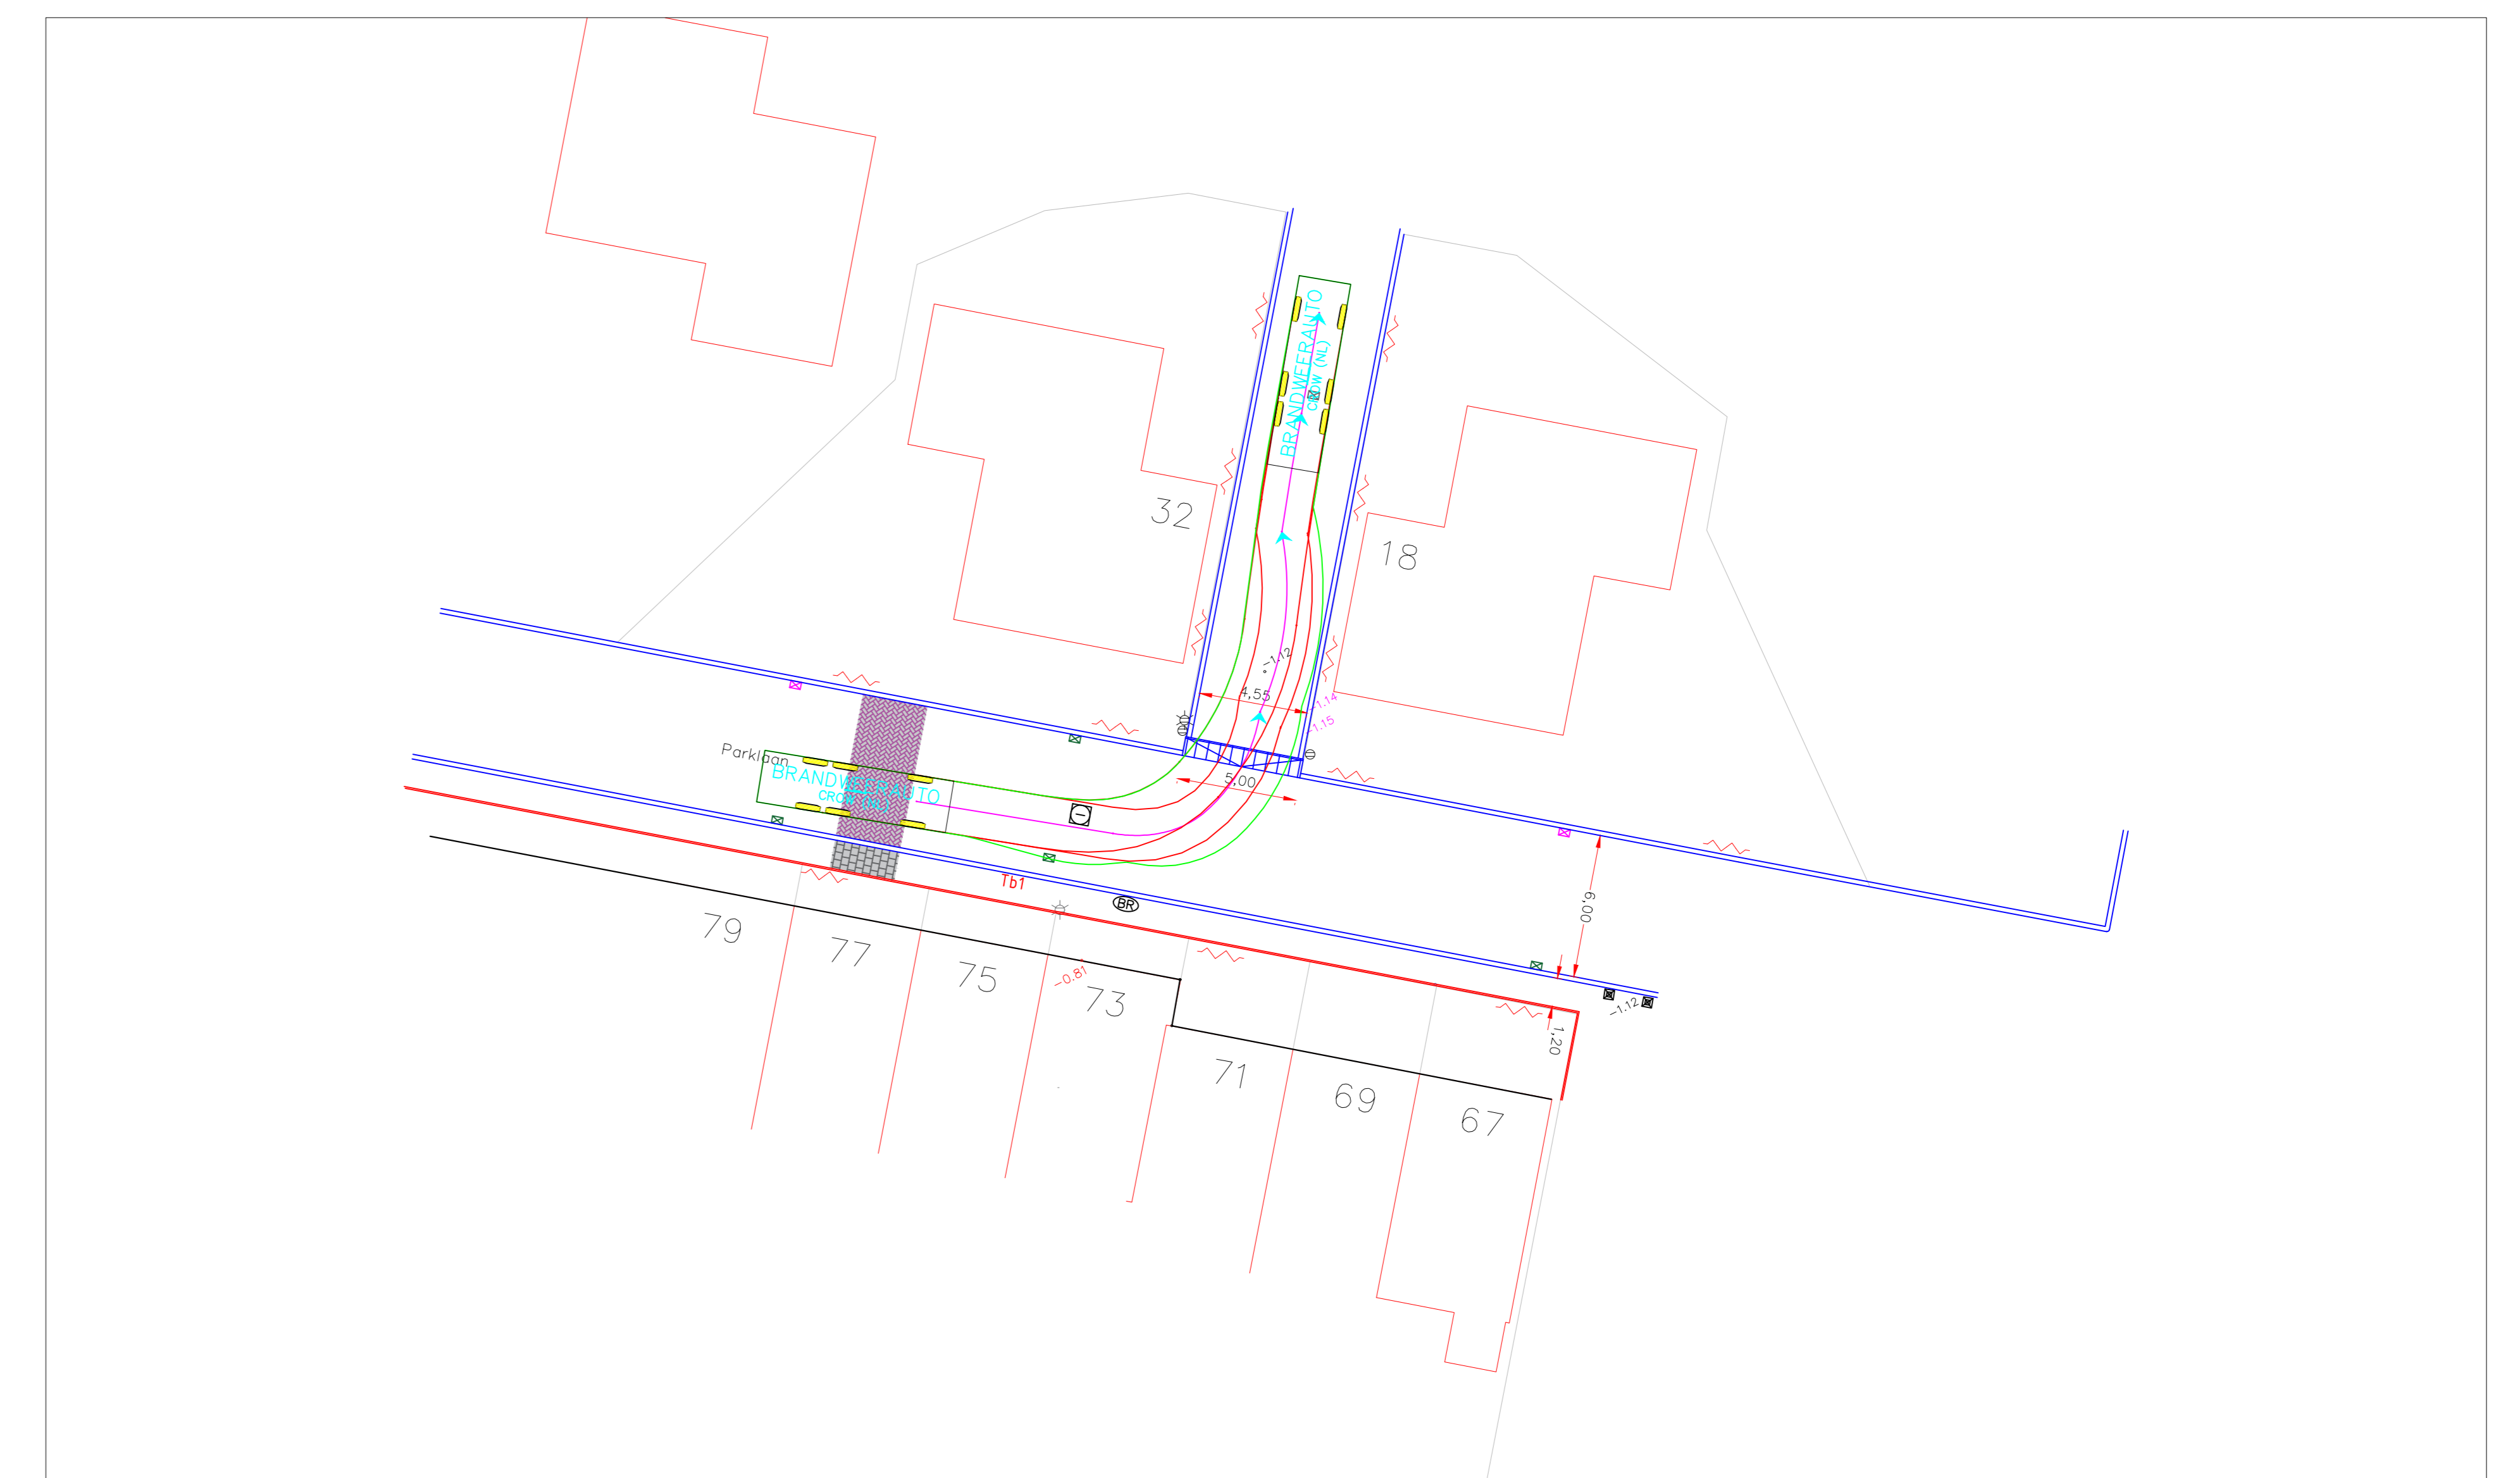

Curve 3- Links in

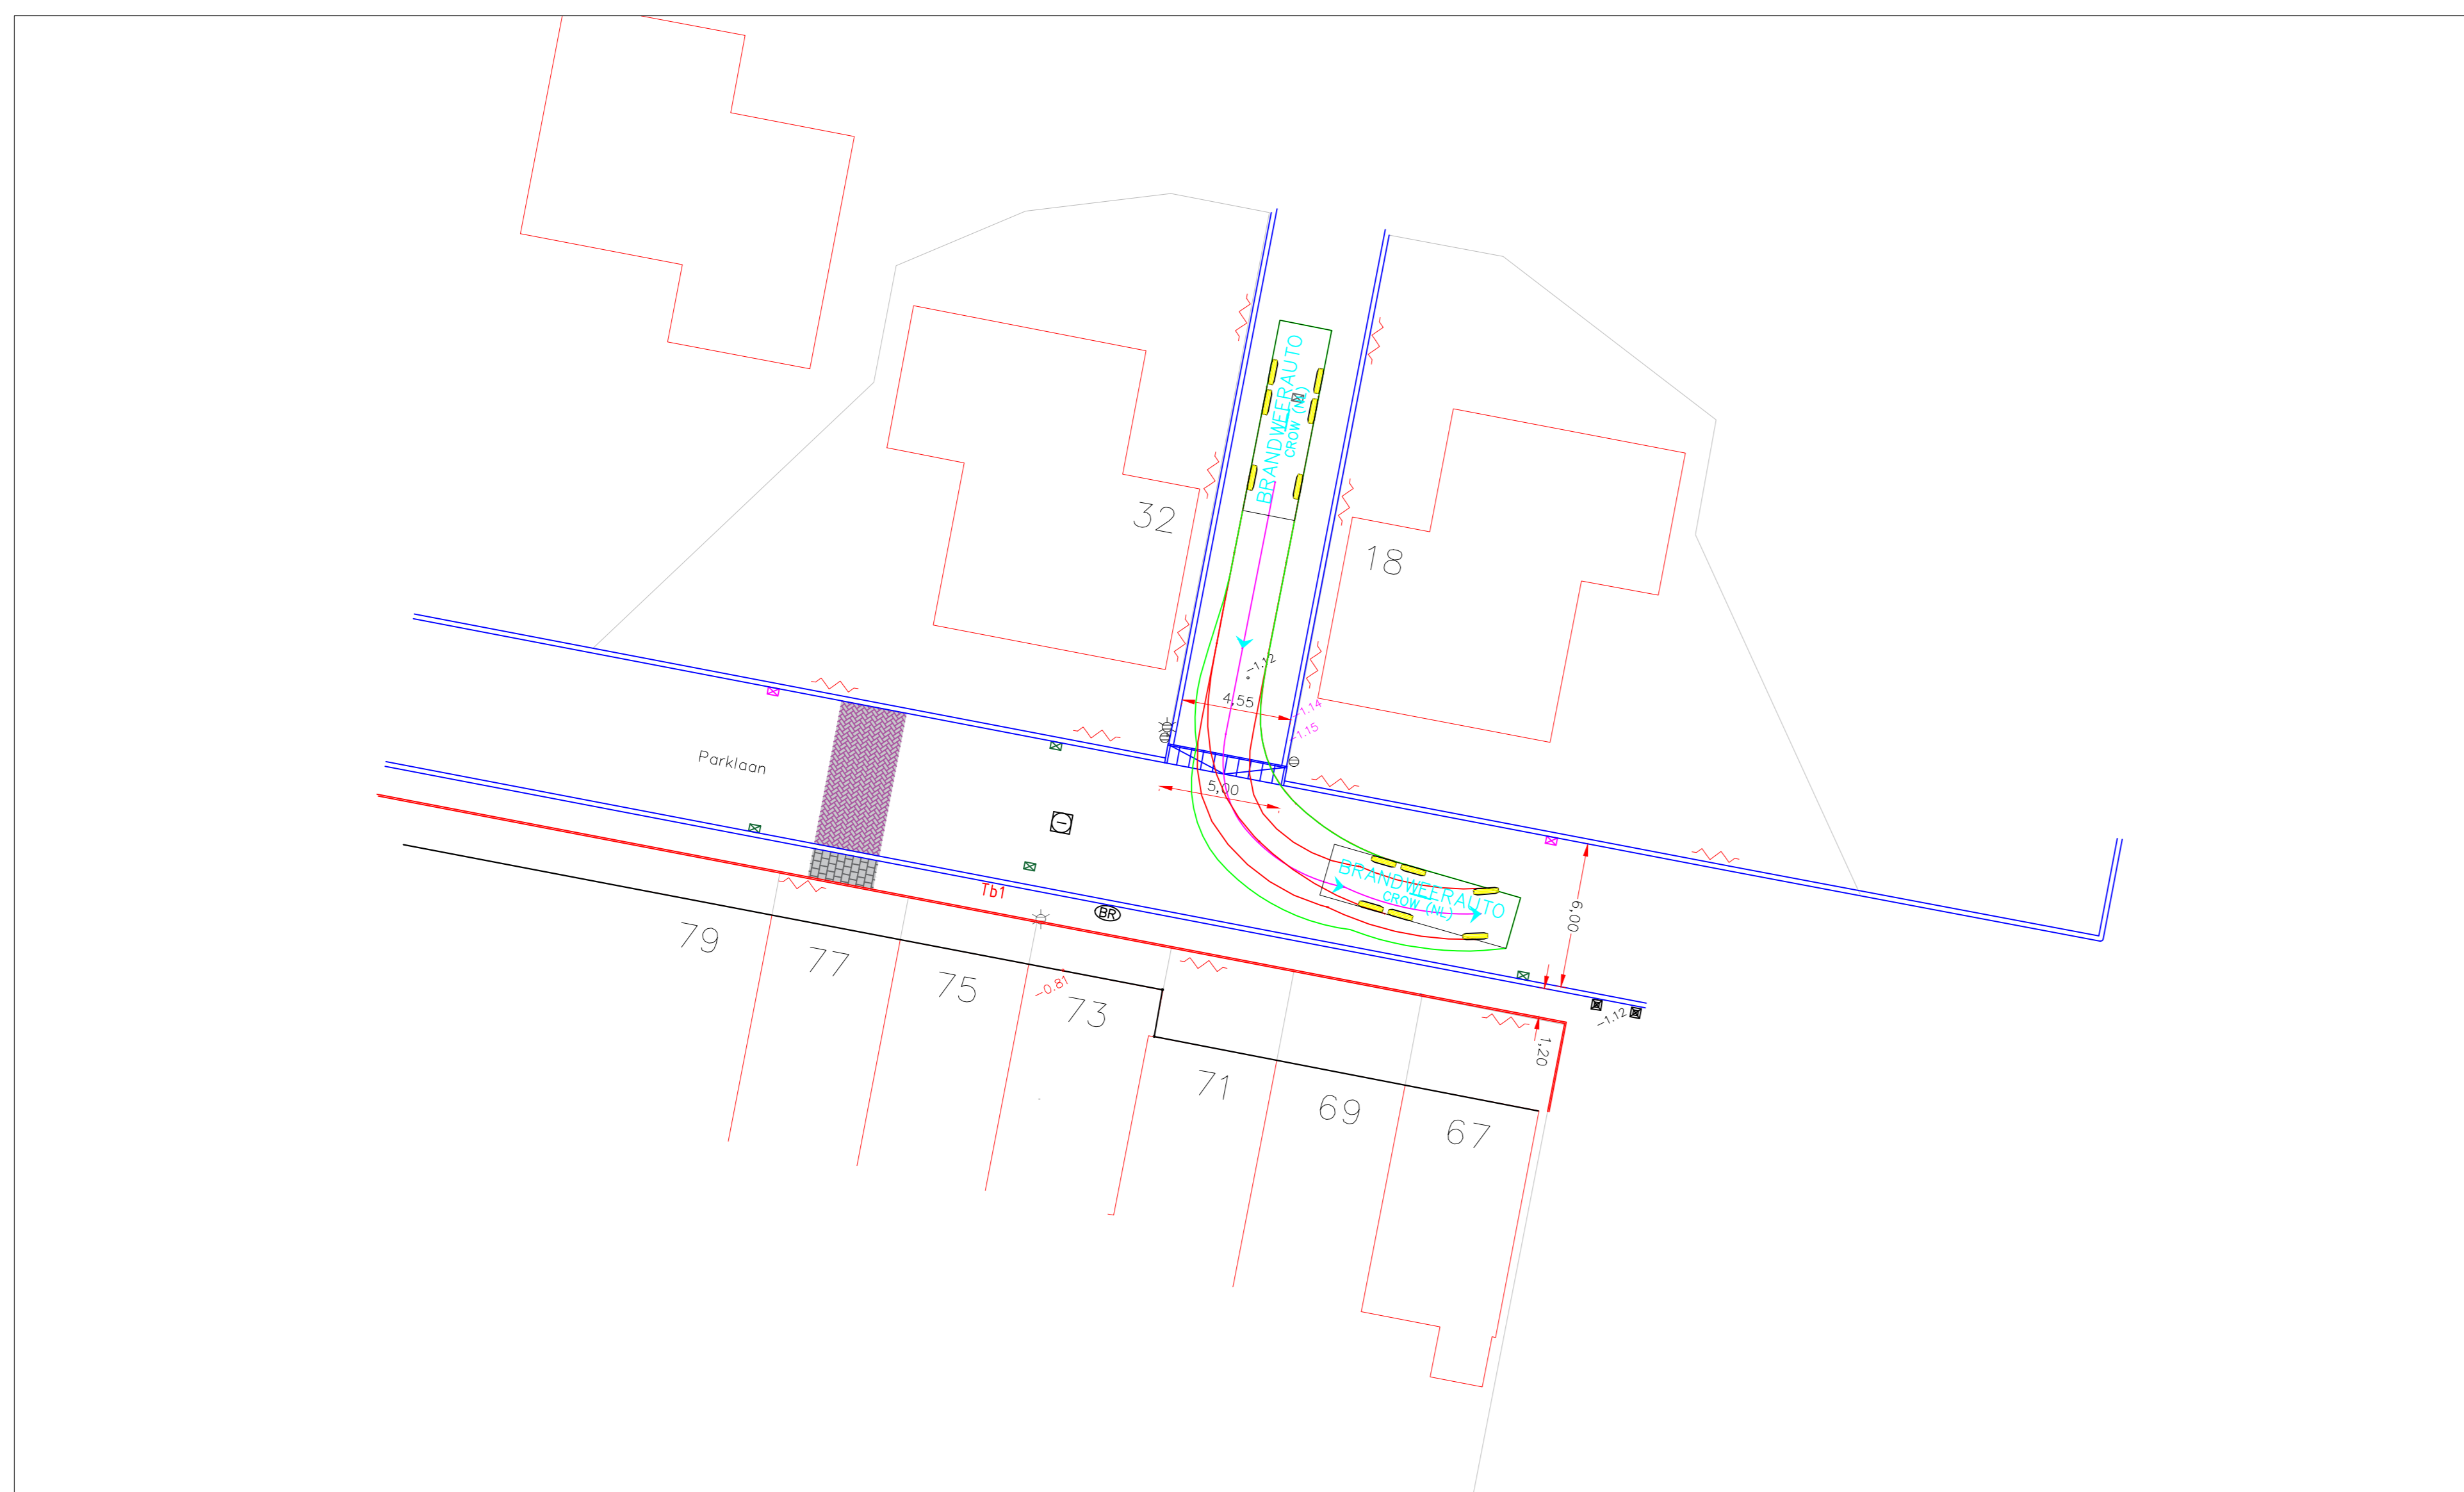

Curve 2- Rechts uit



Curve 4- Links uit

04				
03				
02				
01	03-11-2020	Aanpassen vergruvel legnover ont		Gvd DB
NR	DATUM	WIJZIGING	GET	ACC

OPDRACHTGEVER <b>Gemeente Nissewaard</b> Postbus 25 3200 AA Spijkenisse 14 01 81	TEKENAAR G. van Die	SCHAAL 1:200
PROJECTOMSCHRIJVING Herstraten Parklaan, Spijkenisse	PROJECTLEIDER D. Boers	FORMAAT A0
TEKENINGOMSCHRIJVING Curve brandweerauto	DATUM 21-09-2020	BLAD IN BLADEN 1 van 1
STATUS DO	TEKENINGNUMMER 003-CRV	

