

NIEUWE SITUATIE



Verharding 5/5
Schaal 1:200

DEFINITIEF_DO-2022-028_503

DEFINITIEF_DO-2022-028_505

DEFINITIEF_DO-2022-028_503

DEFINITIEF_DO-2022-028_505

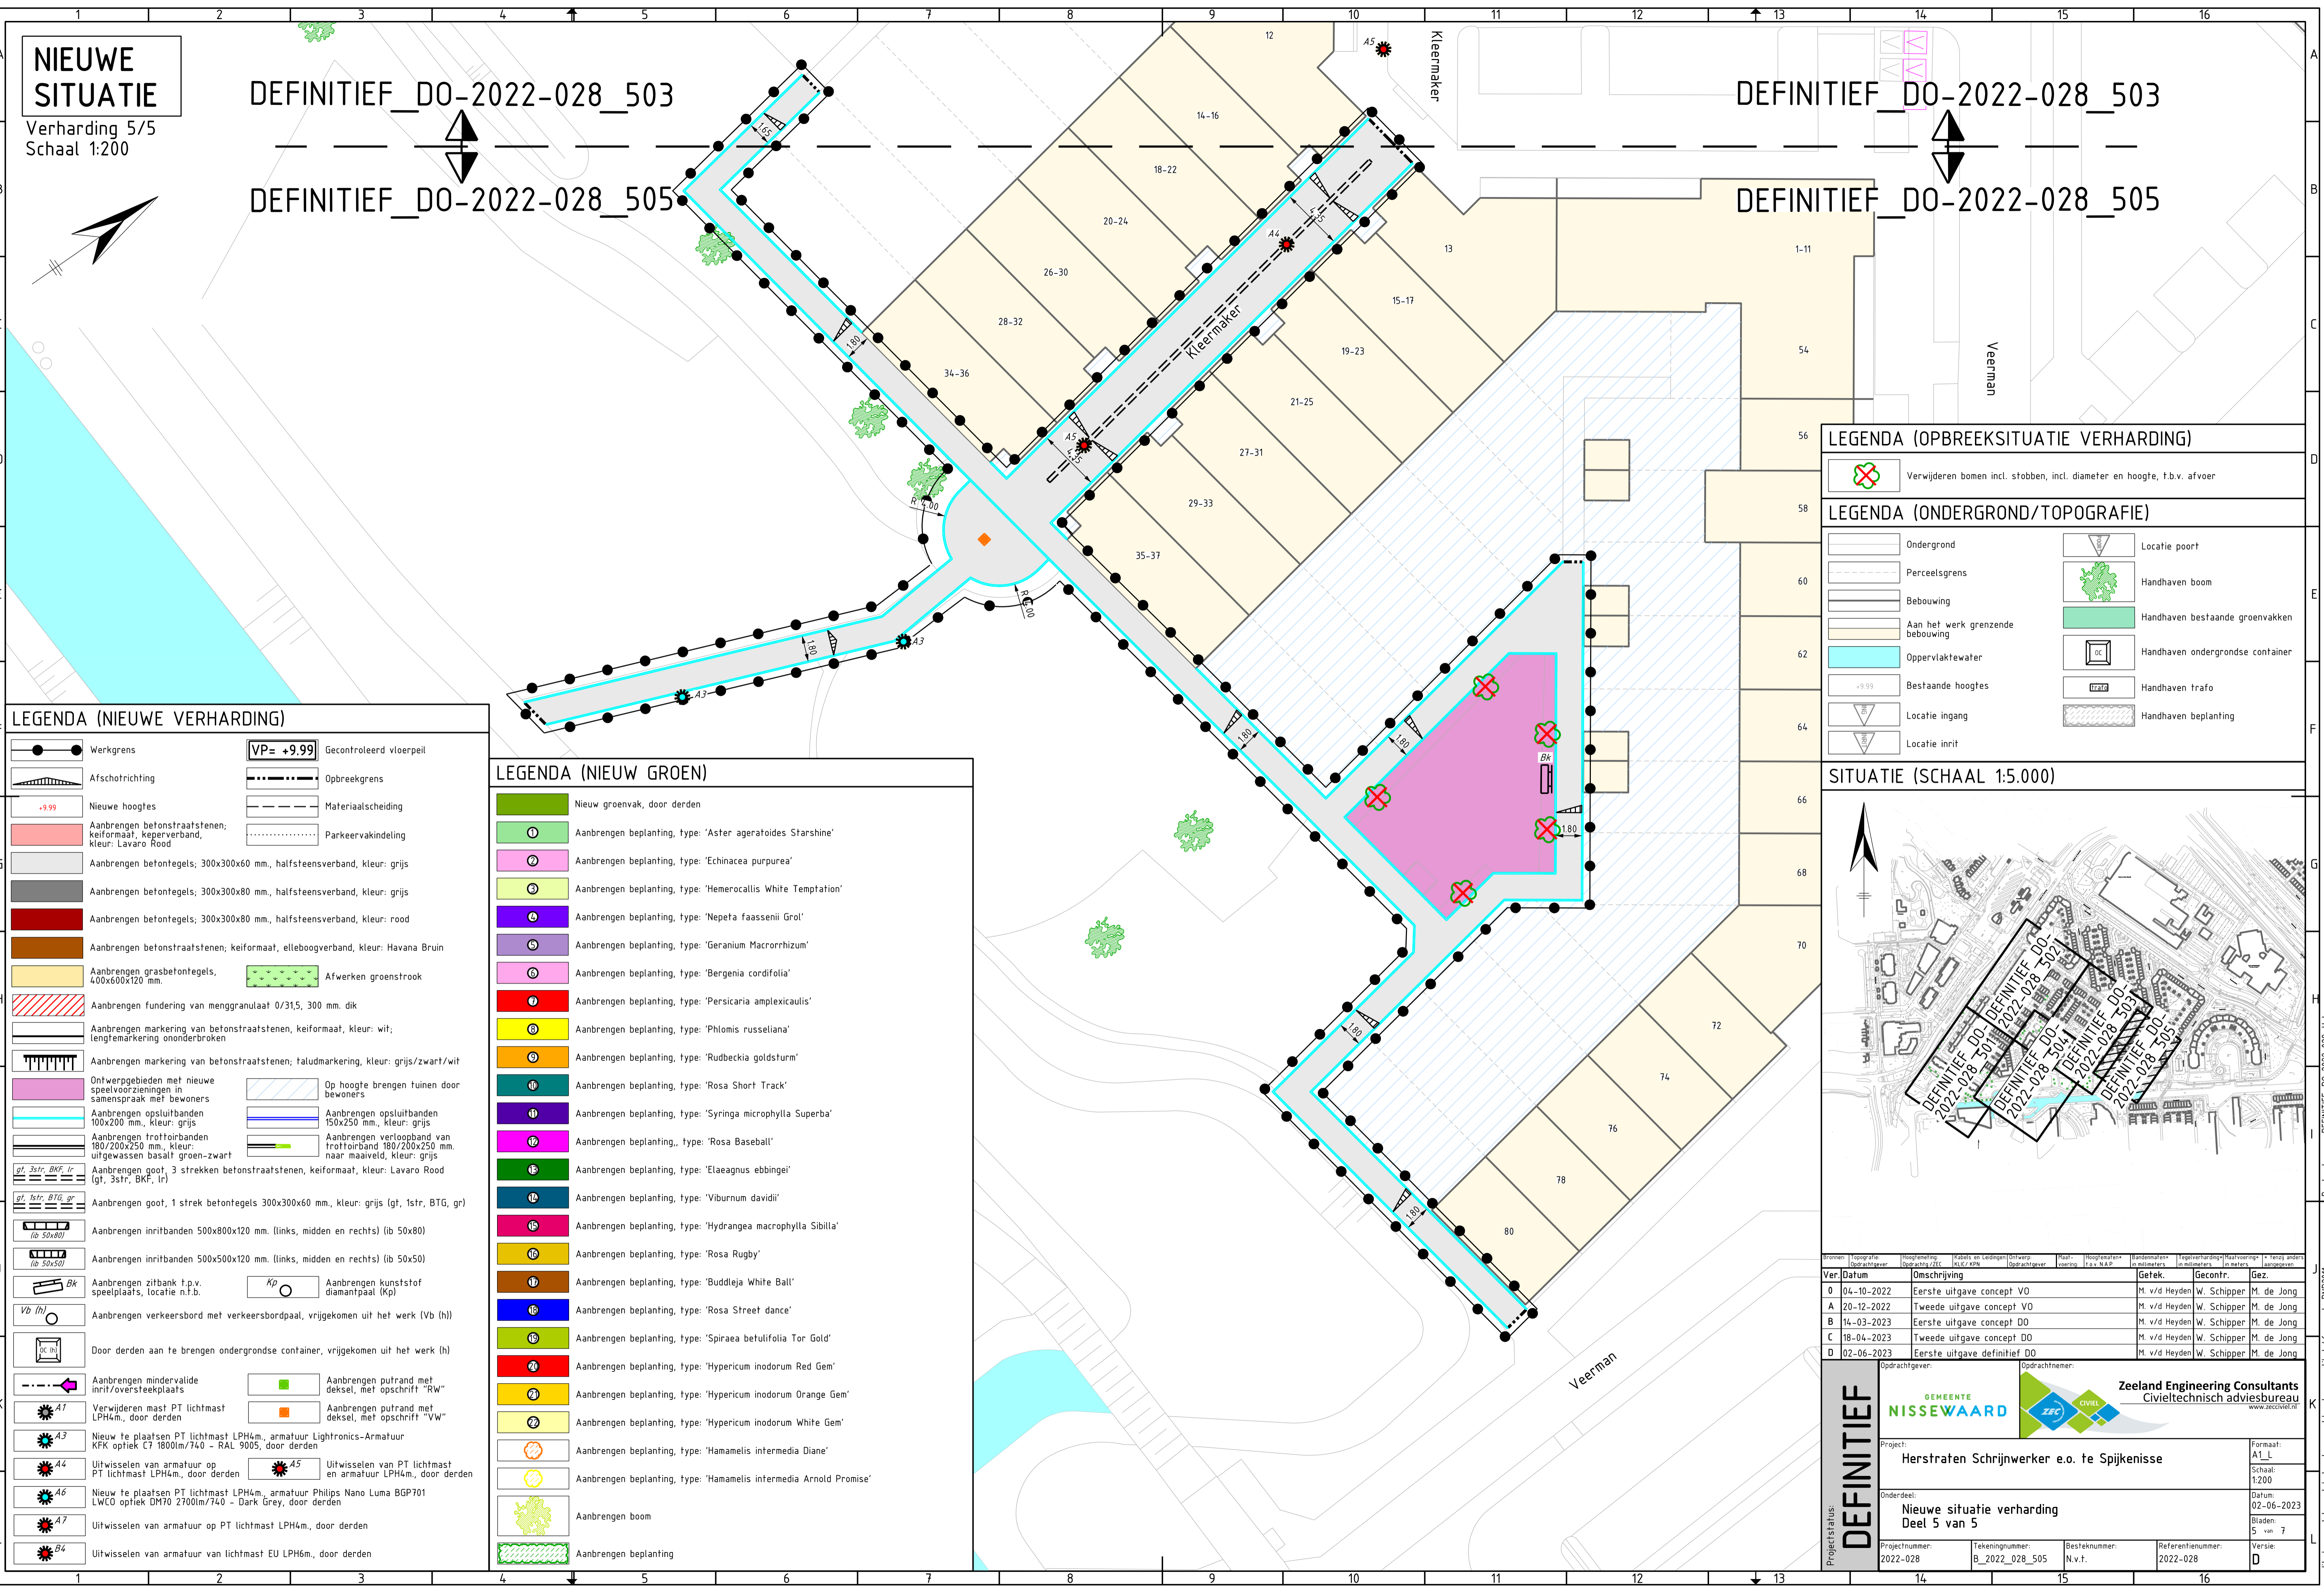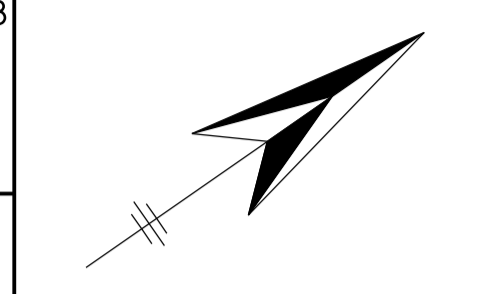

LEGENDA (NIEUWE VERHARDING)

- Werkgrens
- Afschotrichting
- Nieuwe hoogtes
- Aanbrengen betonstraatstenen; keiformaat, keizerverband, kleur: Lavaró Rood
- Aanbrengen betontegels; 300x300x60 mm, halfsteensverband, kleur: grijs
- Aanbrengen betontegels; 300x300x80 mm, halfsteensverband, kleur: grijs
- Aanbrengen betontegels; 300x300x80 mm, halfsteensverband, kleur: rood
- Aanbrengen betonstraatstenen; keiformaat, elleboogverband, kleur: Havana Bruin
- Aanbrengen grasbetontegels, 400x600x120 mm
- Aanbrengen fundering van menggranulaat 0/31,5, 300 mm dik
- Aanbrengen markering van betonstraatstenen, keiformaat, kleur: wit; lengtemarkering ononderbroken
- Aanbrengen markering van betonstraatstenen; taludmarkering, kleur: grijs/zwart/wit
- Ontwerpgebieden met nieuwe speelvoorzieningen in samenspraak met bewoners
- Aanbrengen opsluitbanden 100x200 mm, kleur: grijs
- Aanbrengen trottoirbanden 180/200x250 mm, kleur: uitgewassen basalt groen-zwart
- Aanbrengen goot, 3 strekken betonstraatstenen, keiformaat, kleur: Lavaró Rood (gt, 3str, BKF, lr)
- Aanbrengen goot, 1 strek betontegels 300x300x60 mm, kleur: grijs (gt, 1str, BTG, gr)
- Aanbrengen inritbanden 500x800x120 mm. (links, midden en rechts) (ib 50x80)
- Aanbrengen inritbanden 500x500x120 mm. (links, midden en rechts) (ib 50x50)
- Aanbrengen zitbank t.p.v. speelplaats, locatie n.f.b.
- Aanbrengen verkeersbord met verkeersbordpaal, vrijgekomen uit het werk (Vb (h))
- Door derden aan te brengen ondergrondse container, vrijgekomen uit het werk (h)
- Aanbrengen mindervalide inrit/oversteekplaats
- Verwijderen mast PT lichtmast LPH4m, door derden
- Nieuw te plaatsen PT lichtmast LPH4m, armatuur Lighttronics-Armatuur KFK optiek C7 1800lm/740 - RAL 9005, door derden
- Uitwisselen van armatuur op PT lichtmast LPH4m, door derden
- Nieuw te plaatsen PT lichtmast LPH4m, armatuur Philips Nano Luma BGP701 LWCO optiek DM70 2700lm/740 - Dark Grey, door derden
- Uitwisselen van armatuur op PT lichtmast LPH4m, door derden
- Uitwisselen van armatuur van lichtmast EU LPH6m, door derden
- Gecontroleerd vloerpeil (VP= +9.99)
- Opbrekgrens
- Materiaalscheiding
- Parkeervakindeling
- Op hoogte brengen tuinen door bewoners
- Aanbrengen opsluitbanden 150x250 mm, kleur: grijs
- Aanbrengen verloopband van trottoirband 180/200x250 mm naar maaveld, kleur: grijs
- Aanbrengen kunststof diamantpaal (Kp)
- Aanbrengen putrand met deksel, met opschrift "RW"
- Aanbrengen putrand met deksel, met opschrift "VW"
- Uitwisselen van PT lichtmast en armatuur LPH4m, door derden
- Uitwisselen van PT lichtmast en armatuur LPH4m, door derden
- Aanbrengen boom
- Aanbrengen beplanting

LEGENDA (NIEUW GROEN)

- Nieuw groenvak, door derden
- Aanbrengen beplanting, type: 'Aster ageratoides Starshine'
- Aanbrengen beplanting, type: 'Echinacea purpurea'
- Aanbrengen beplanting, type: 'Hemerocallis White Temptation'
- Aanbrengen beplanting, type: 'Nepeta faassenii Grol'
- Aanbrengen beplanting, type: 'Geranium Macrorrhizum'
- Aanbrengen beplanting, type: 'Bergenia cordifolia'
- Aanbrengen beplanting, type: 'Persicaria amplexicaulis'
- Aanbrengen beplanting, type: 'Phlomis russeliana'
- Aanbrengen beplanting, type: 'Rudbeckia goldsturm'
- Aanbrengen beplanting, type: 'Rosa Short Track'
- Aanbrengen beplanting, type: 'Syringa microphylla Superba'
- Aanbrengen beplanting, type: 'Rosa Baseball'
- Aanbrengen beplanting, type: 'Elaeagnus ebbingei'
- Aanbrengen beplanting, type: 'Viburnum davidii'
- Aanbrengen beplanting, type: 'Hydrangea macrophylla Sibilla'
- Aanbrengen beplanting, type: 'Rosa Rugby'
- Aanbrengen beplanting, type: 'Buddleja White Ball'
- Aanbrengen beplanting, type: 'Rosa Street dance'
- Aanbrengen beplanting, type: 'Spiraea betulifolia Tor Gold'
- Aanbrengen beplanting, type: 'Hypericum inodorum Red Gem'
- Aanbrengen beplanting, type: 'Hypericum inodorum Orange Gem'
- Aanbrengen beplanting, type: 'Hypericum inodorum White Gem'
- Aanbrengen beplanting, type: 'Hamamelis intermedia Diane'
- Aanbrengen beplanting, type: 'Hamamelis intermedia Arnold Promise'
- Aanbrengen boom
- Aanbrengen beplanting

LEGENDA (OPBREEKSITUATIE VERHARDING)

- Verwijderen bomen incl. stobben, incl. diameter en hoogte, t.b.v. afvoer

LEGENDA (ONDERGROND/TOPOGRAFIE)

- Ondergrond
- Perceelsgrens
- Bebouwing
- Aan het werk grenzende bebouwing
- Oppervlaktewater
- Bestaande hoogtes
- Locatie ingang
- Locatie inrit
- Locatie poort
- Handhaven boom
- Handhaven bestaande groenvakken
- Handhaven ondergrondse container
- Handhaven trafo
- Handhaven beplanting

SITUATIE (SCHAAL 1:5.000)



Ver.	Datum	Omschrijving	Gecek.	Gecontr.	Gez.
0	04-10-2022	Eerste uitgave concept VO	M. v/d Heyden	W. Schipper	M. de Jong
A	20-12-2022	Tweede uitgave concept VO	M. v/d Heyden	W. Schipper	M. de Jong
B	14-03-2023	Eerste uitgave concept DO	M. v/d Heyden	W. Schipper	M. de Jong
C	18-04-2023	Tweede uitgave concept DO	M. v/d Heyden	W. Schipper	M. de Jong
D	02-06-2023	Eerste uitgave definitief DO	M. v/d Heyden	W. Schipper	M. de Jong

DEFINITIEF

Project: **Herstraten Schrijnwerker e.o. te Spijkenisse**

Onderdeel: **Nieuwe situatie verharding Deel 5 van 5**

Formaat: A1-L
Schaal: 1:200
Datum: 02-06-2023
Bladen: 5 van 7
Versie: D

Projectnummer: 2022-028 | Tekeningnummer: B_2022_028_505 | Besteknummer: N.v.t. | Referentienummer: 2022-028

Opdrachtgever: **GEMEENTE NISSEWAARD** | Opdrachtnemer: **Zeeland Engineering Consultants**
Civieltechnisch adviesbureau

Bestandsnaam: DEFINITIEF_DO-2022-028_505