


NIEUWE SITUATIE

Verharding 3/5
Schaal 1:200

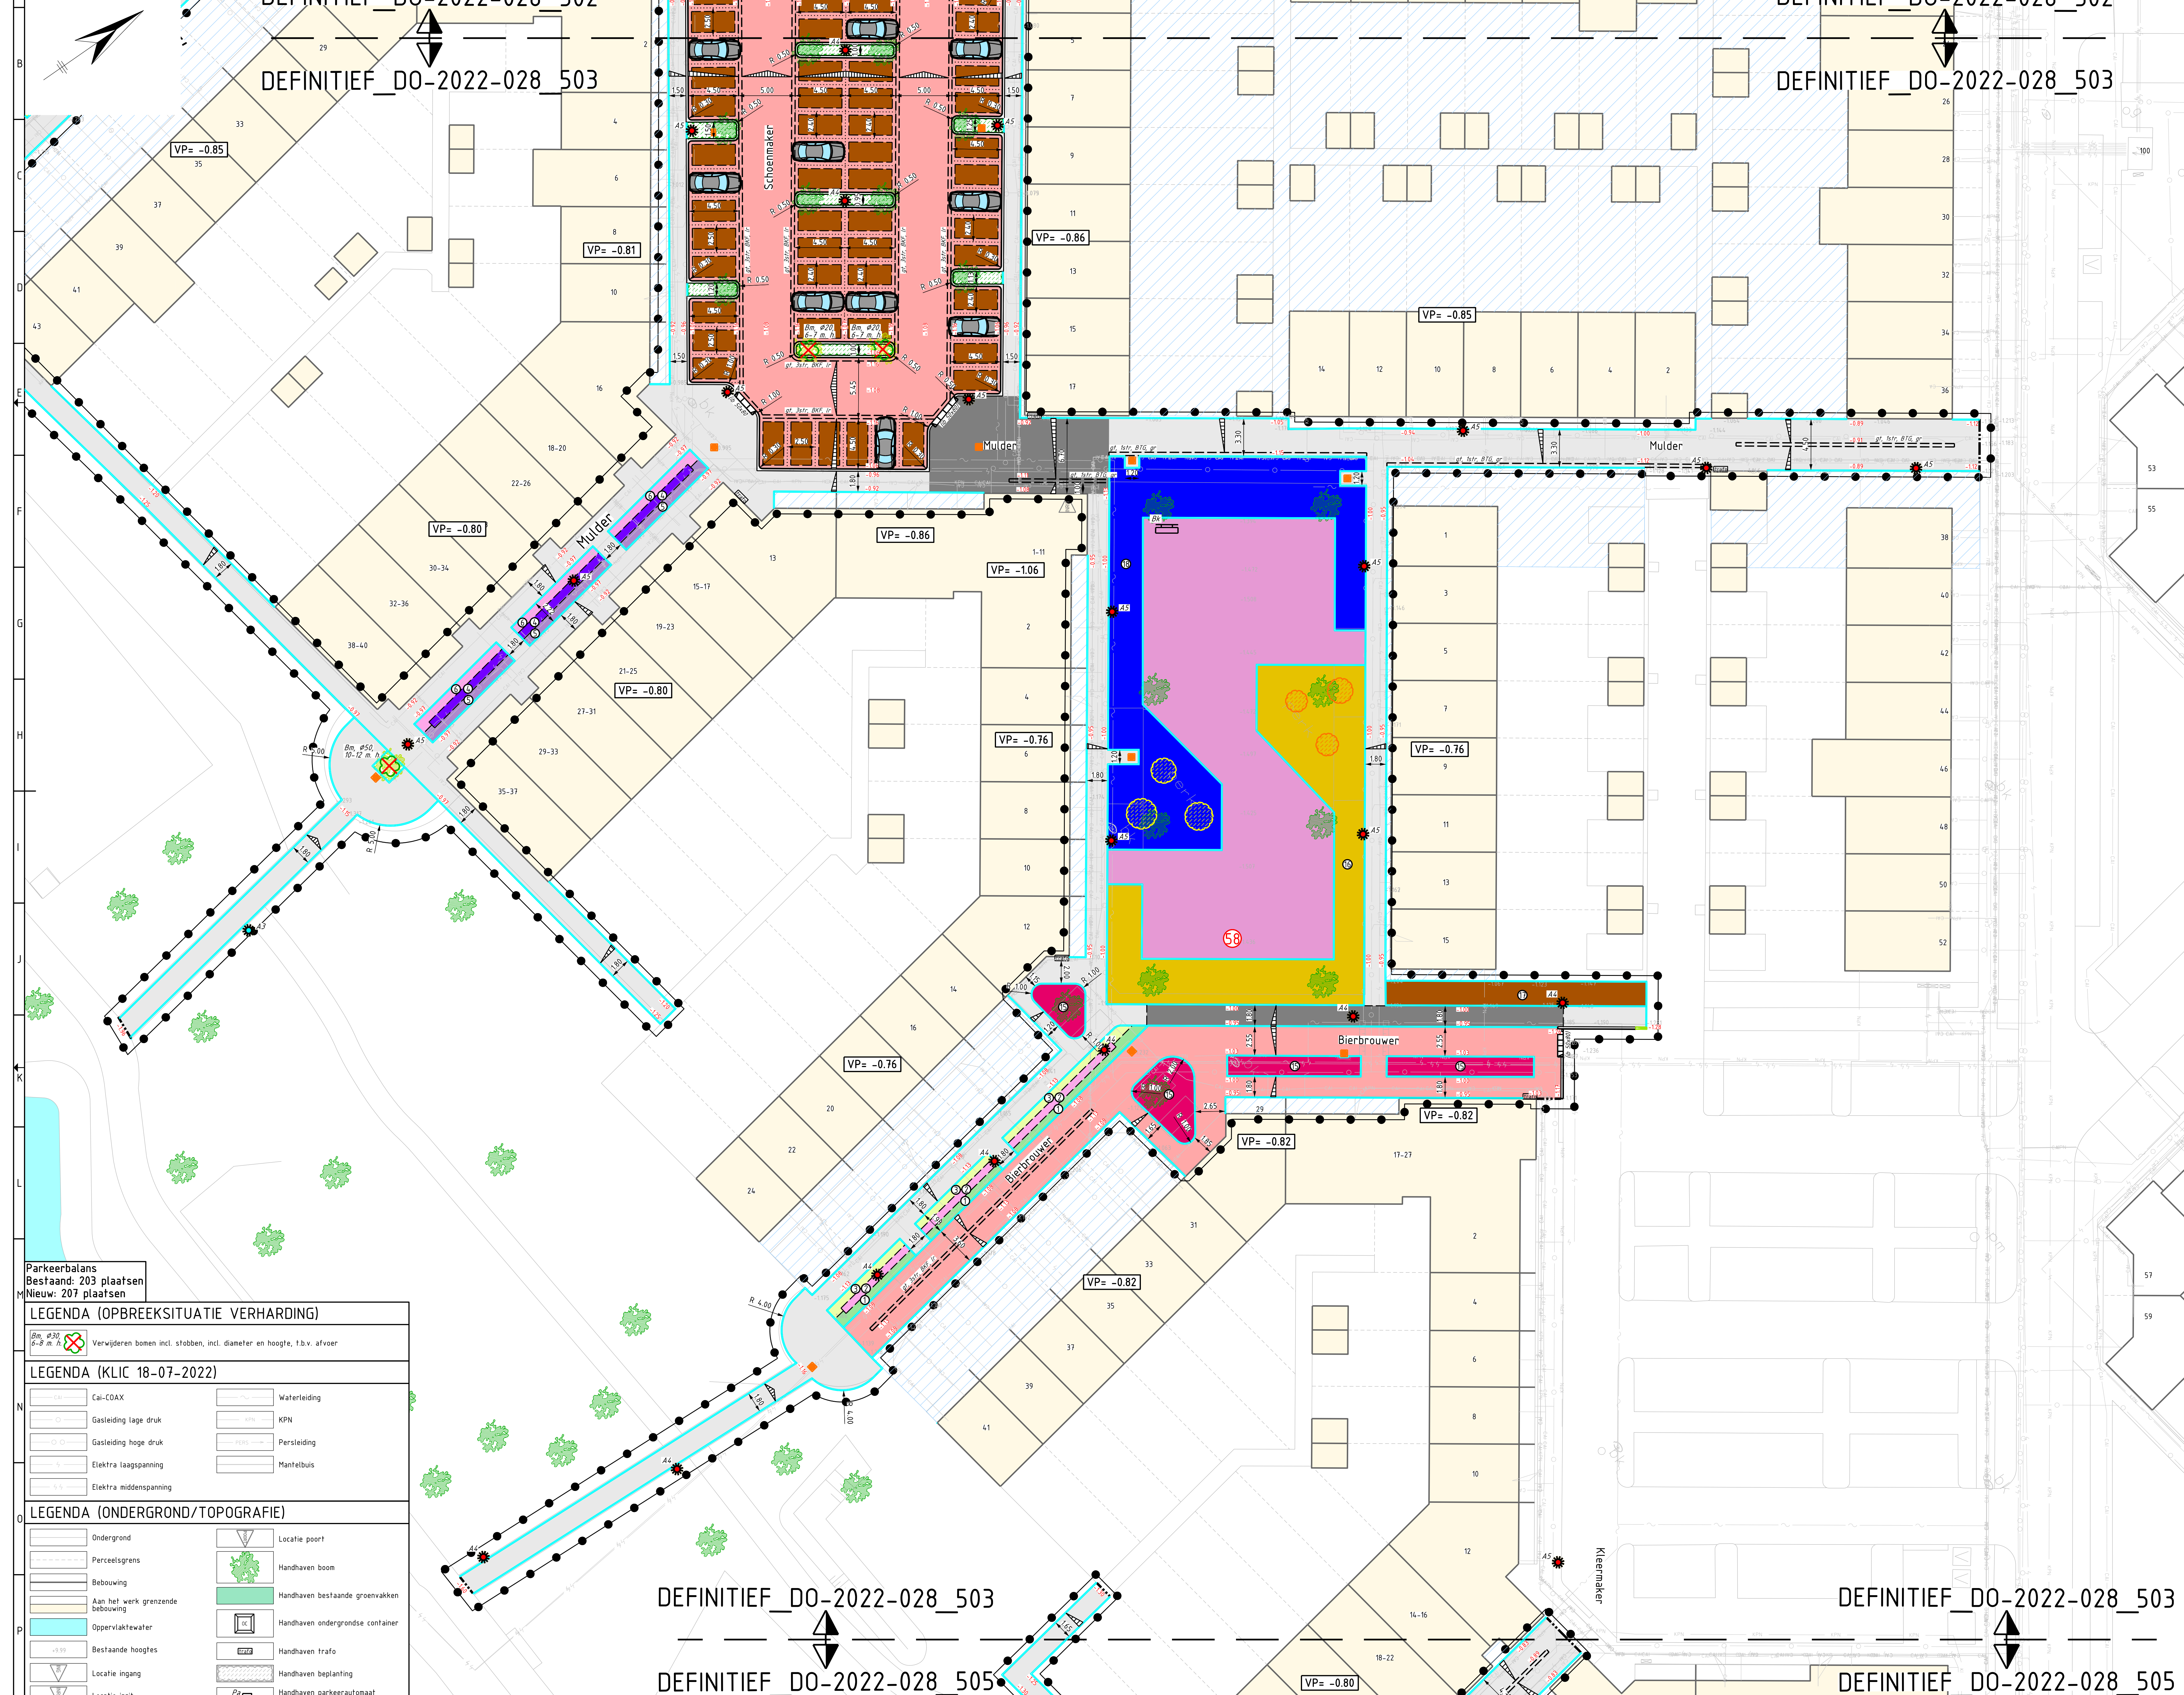

LEGENDA (NIEUWE VERHARDING)

- Werkgrens
- Afsluitrichting
- Nieuwe hoogtes
- Aanbrengen betonstraatsloten, keifmaat, keegverband, kleur: Lavaro Road
- Aanbrengen betontegels, 300x300x60 mm, halfsteensverband, kleur: gris
- Aanbrengen betontegels, 300x300x80 mm, halfsteensverband, kleur: gris
- Aanbrengen betonstraatsloten, keifmaat, elibooqverband, kleur: Havana Struik
- Aanbrengen grasbetontegels, 450x60x120 mm
- Aanbrengen markering van betonstraatsloten, keifmaat, kleur: gris/zwart/wit
- Langzaam markering onderbroken
- Ontvoeren met nieuwe speelvoorzieningen in samenspraak met bewoners
- Aanbrengen opsluitbanden 100x200 mm, kleur: gris
- Aanbrengen muurbanden 180/200x250 mm, kleur: wit/waarschijnlijk grijs-zwart
- Aanbrengen goot, 3 strekken betonstraatsloten, keifmaat, kleur: Lavaro Road (gt. 3str, BKF, lr)
- Aanbrengen goot, 1 strek betontegels 300x300x60 mm, kleur: gris (gt. 1str, BTG, grl)
- Aanbrengen inritbanden 500x800x120 mm (links, midden en rechts) (b 50x80)
- Aanbrengen inritbanden 500x500x120 mm (links, midden en rechts) (b 50x50)
- Aanbrengen verkeersbord met verkeersbordpaal, vrijgekomen uit het werk (Vb (h))
- Aanbrengen zitbank f.g.v. speelplaats, locatie n.t.b.
- Aanbrengen kunststof diamantpaal (Kp)
- Door derden aan te brengen ondergrondse container, vrijgekomen uit het werk (h)
- Aanbrengen midvalde met/versteekplaats
- Verwijderen mast PT lichtmast LPHm, door derden
- Nieuw te plaatsen PT lichtmast LPHm, armatuur Lighttronics-Armatuur LPHm, 1800mm/TAC - 240, 2005, door derden
- Uitswisselen van armatuur op PT lichtmast LPHm, door derden
- Nieuw te plaatsen PT lichtmast LPHm, armatuur Philips Nano Luna BGP101 LPHm, 1800mm/TAC - Dark Grey, door derden
- Uitswisselen van armatuur op PT lichtmast LPHm, door derden
- Aanbrengen puurrand met dekse, met opschrift "RW"
- Aanbrengen puurrand met dekse, met opschrift "VW"
- Uitswisselen van PT lichtmast en armatuur LPHm, door derden
- Uitswisselen van armatuur van lichtmast EU LPHm, door derden

LEGENDA (NIEUW GROEN)

- Nieuw groenvak, door derden
- Aanbrengen beplanting, type: 'Aster ageratoides Starshine'
- Aanbrengen beplanting, type: 'Chinacea purpurea'
- Aanbrengen beplanting, type: 'Hemerocallis White Empress'
- Aanbrengen beplanting, type: 'Persicaria amplexicaulis'
- Aanbrengen beplanting, type: 'Phomis russeliana'
- Aanbrengen beplanting, type: 'Rudbeckia goldsturm'
- Aanbrengen beplanting, type: 'Rosa Short Track'
- Aanbrengen beplanting, type: 'Syringa microphylla Superba'
- Aanbrengen beplanting, type: 'Rosa Baseball'
- Aanbrengen beplanting, type: 'Elaeagnus ebbingei'
- Aanbrengen beplanting, type: 'Viburnum davidii'
- Aanbrengen beplanting, type: 'Hydrangea macrophylla Sibilla'
- Aanbrengen beplanting, type: 'Rosa Rugby'
- Aanbrengen beplanting, type: 'Buddleja White Ball'
- Aanbrengen beplanting, type: 'Rosa Street dance'
- Aanbrengen beplanting, type: 'Spiraea betulifolia Tor Gold'
- Aanbrengen beplanting, type: 'Hypericum inodorum Red Gem'
- Aanbrengen beplanting, type: 'Hypericum inodorum Orange Gem'
- Aanbrengen beplanting, type: 'Hypericum inodorum White Gem'
- Aanbrengen beplanting, type: 'Hamamelis intermedia Diane'
- Aanbrengen beplanting, type: 'Hamamelis intermedia Promise'
- Aanbrengen beplanting
- Aanbrengen boom

Parkeerbalans

Bestaand: 203 plaatsen
Nieuw: 207 plaatsen

LEGENDA (OPBREKESITUATIE VERHARDING)

Verwijderen bomen incl. stobben, incl. diameter en hoogte, t.b.v. afvoer

LEGENDA (KLIC 18-07-2022)

- Gasleiding lage druk
- Gasleiding hoge druk
- Elektra laagspanning
- Elektra middenspanning
- Waterleiding
- KPN
- Persteleiding
- Manifetuis

LEGENDA (ONDERGROND/TOPOGRAFIE)

- Ondergrond
- Perceelsgrens
- Bebouwing
- Aan het werk grenzende bebouwing
- Oppervlaktewater
- Bestaande hoogtes
- Locatie poort
- Handhaven boom
- Handhaven bestaande groenvakken
- Handhaven ondergrondse container
- Handhaven trifo
- Handhaven beplanting
- Handhaven parkeerautomaat met zonspanaan (Pa)

SITUATIE (SCHAAL 1:5.000)

Ver. Datum	Beschrijving	Ontwerper	Controle	Gez.
04-10-2022	Eerste uitgave concept V0	S. Hollemans	W. Schipper	M. de Jong
20-12-2022	Tweede uitgave concept V0	S. Hollemans	W. Schipper	M. de Jong
14-03-2023	Eerste uitgave concept DD	M. v.d. Heyden	W. Schipper	M. de Jong
18-04-2023	Tweede uitgave concept DD	M. v.d. Heyden	W. Schipper	M. de Jong
02-06-2023	Eerste uitgave definitief DD	M. v.d. Heyden	W. Schipper	M. de Jong

Project: Herstraten Schrijverwer e.o. te Spijkenisse
 Nieuwe situatie verharding Deel 3 van 5
 Schaal: 1:200
 Datum: 02-06-2023
 Bladnr: 3 van 7
 Versie: D

GEEMTE NISSEWAARD
 Zeeland Engineering Consultants
 civieltechnisch adviesbureau