
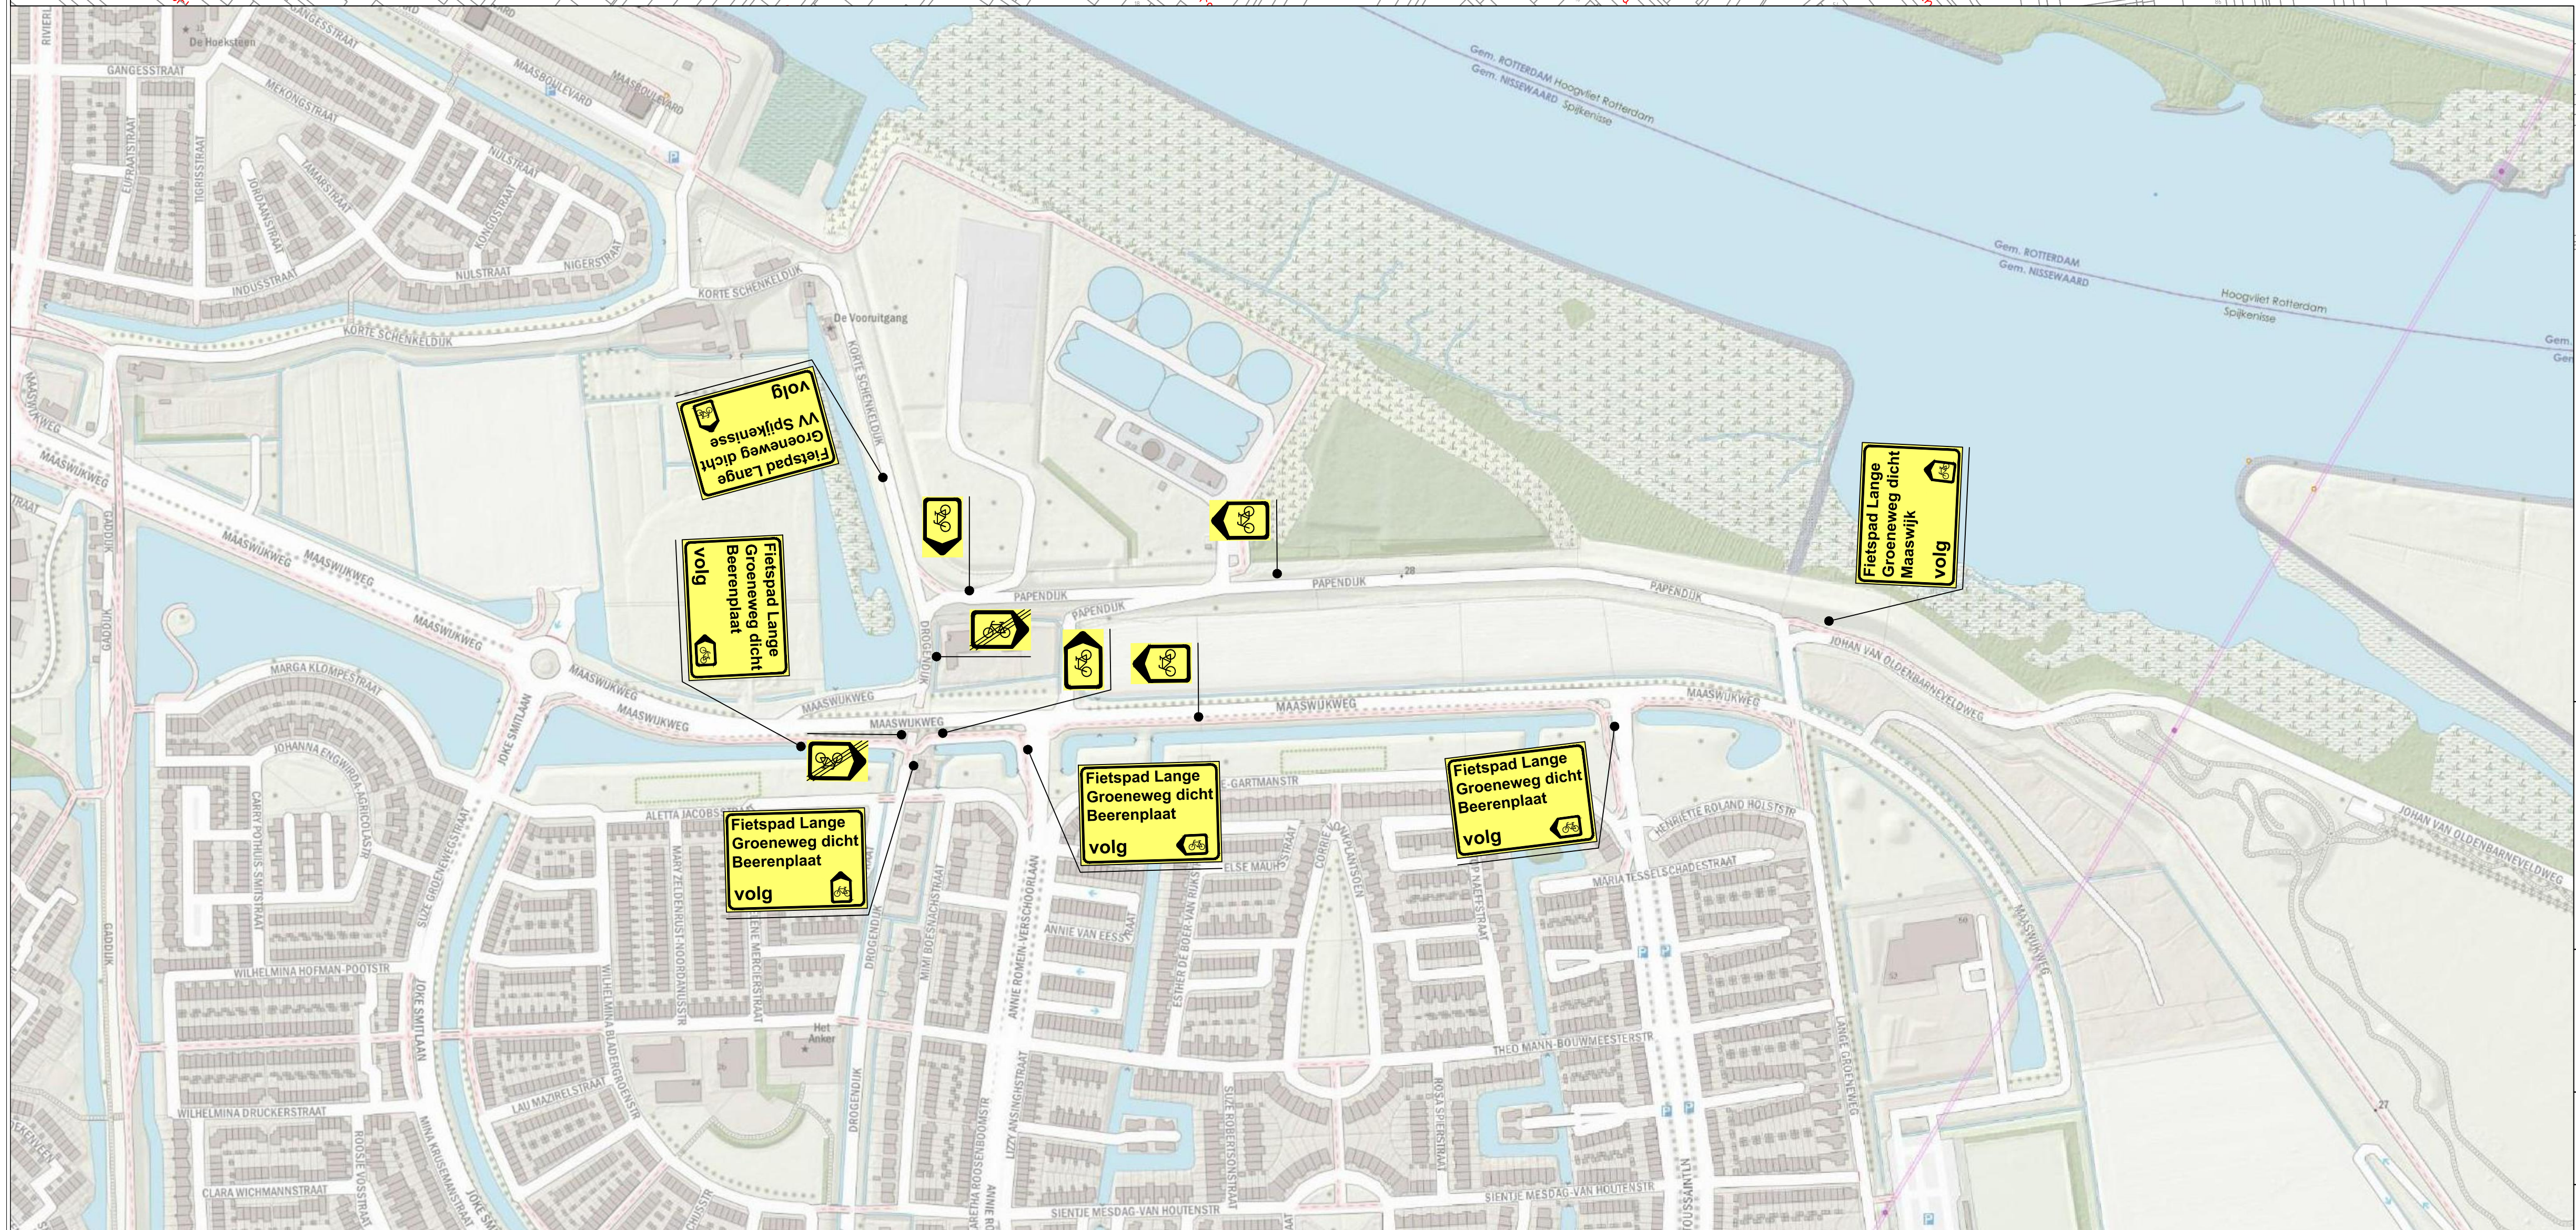


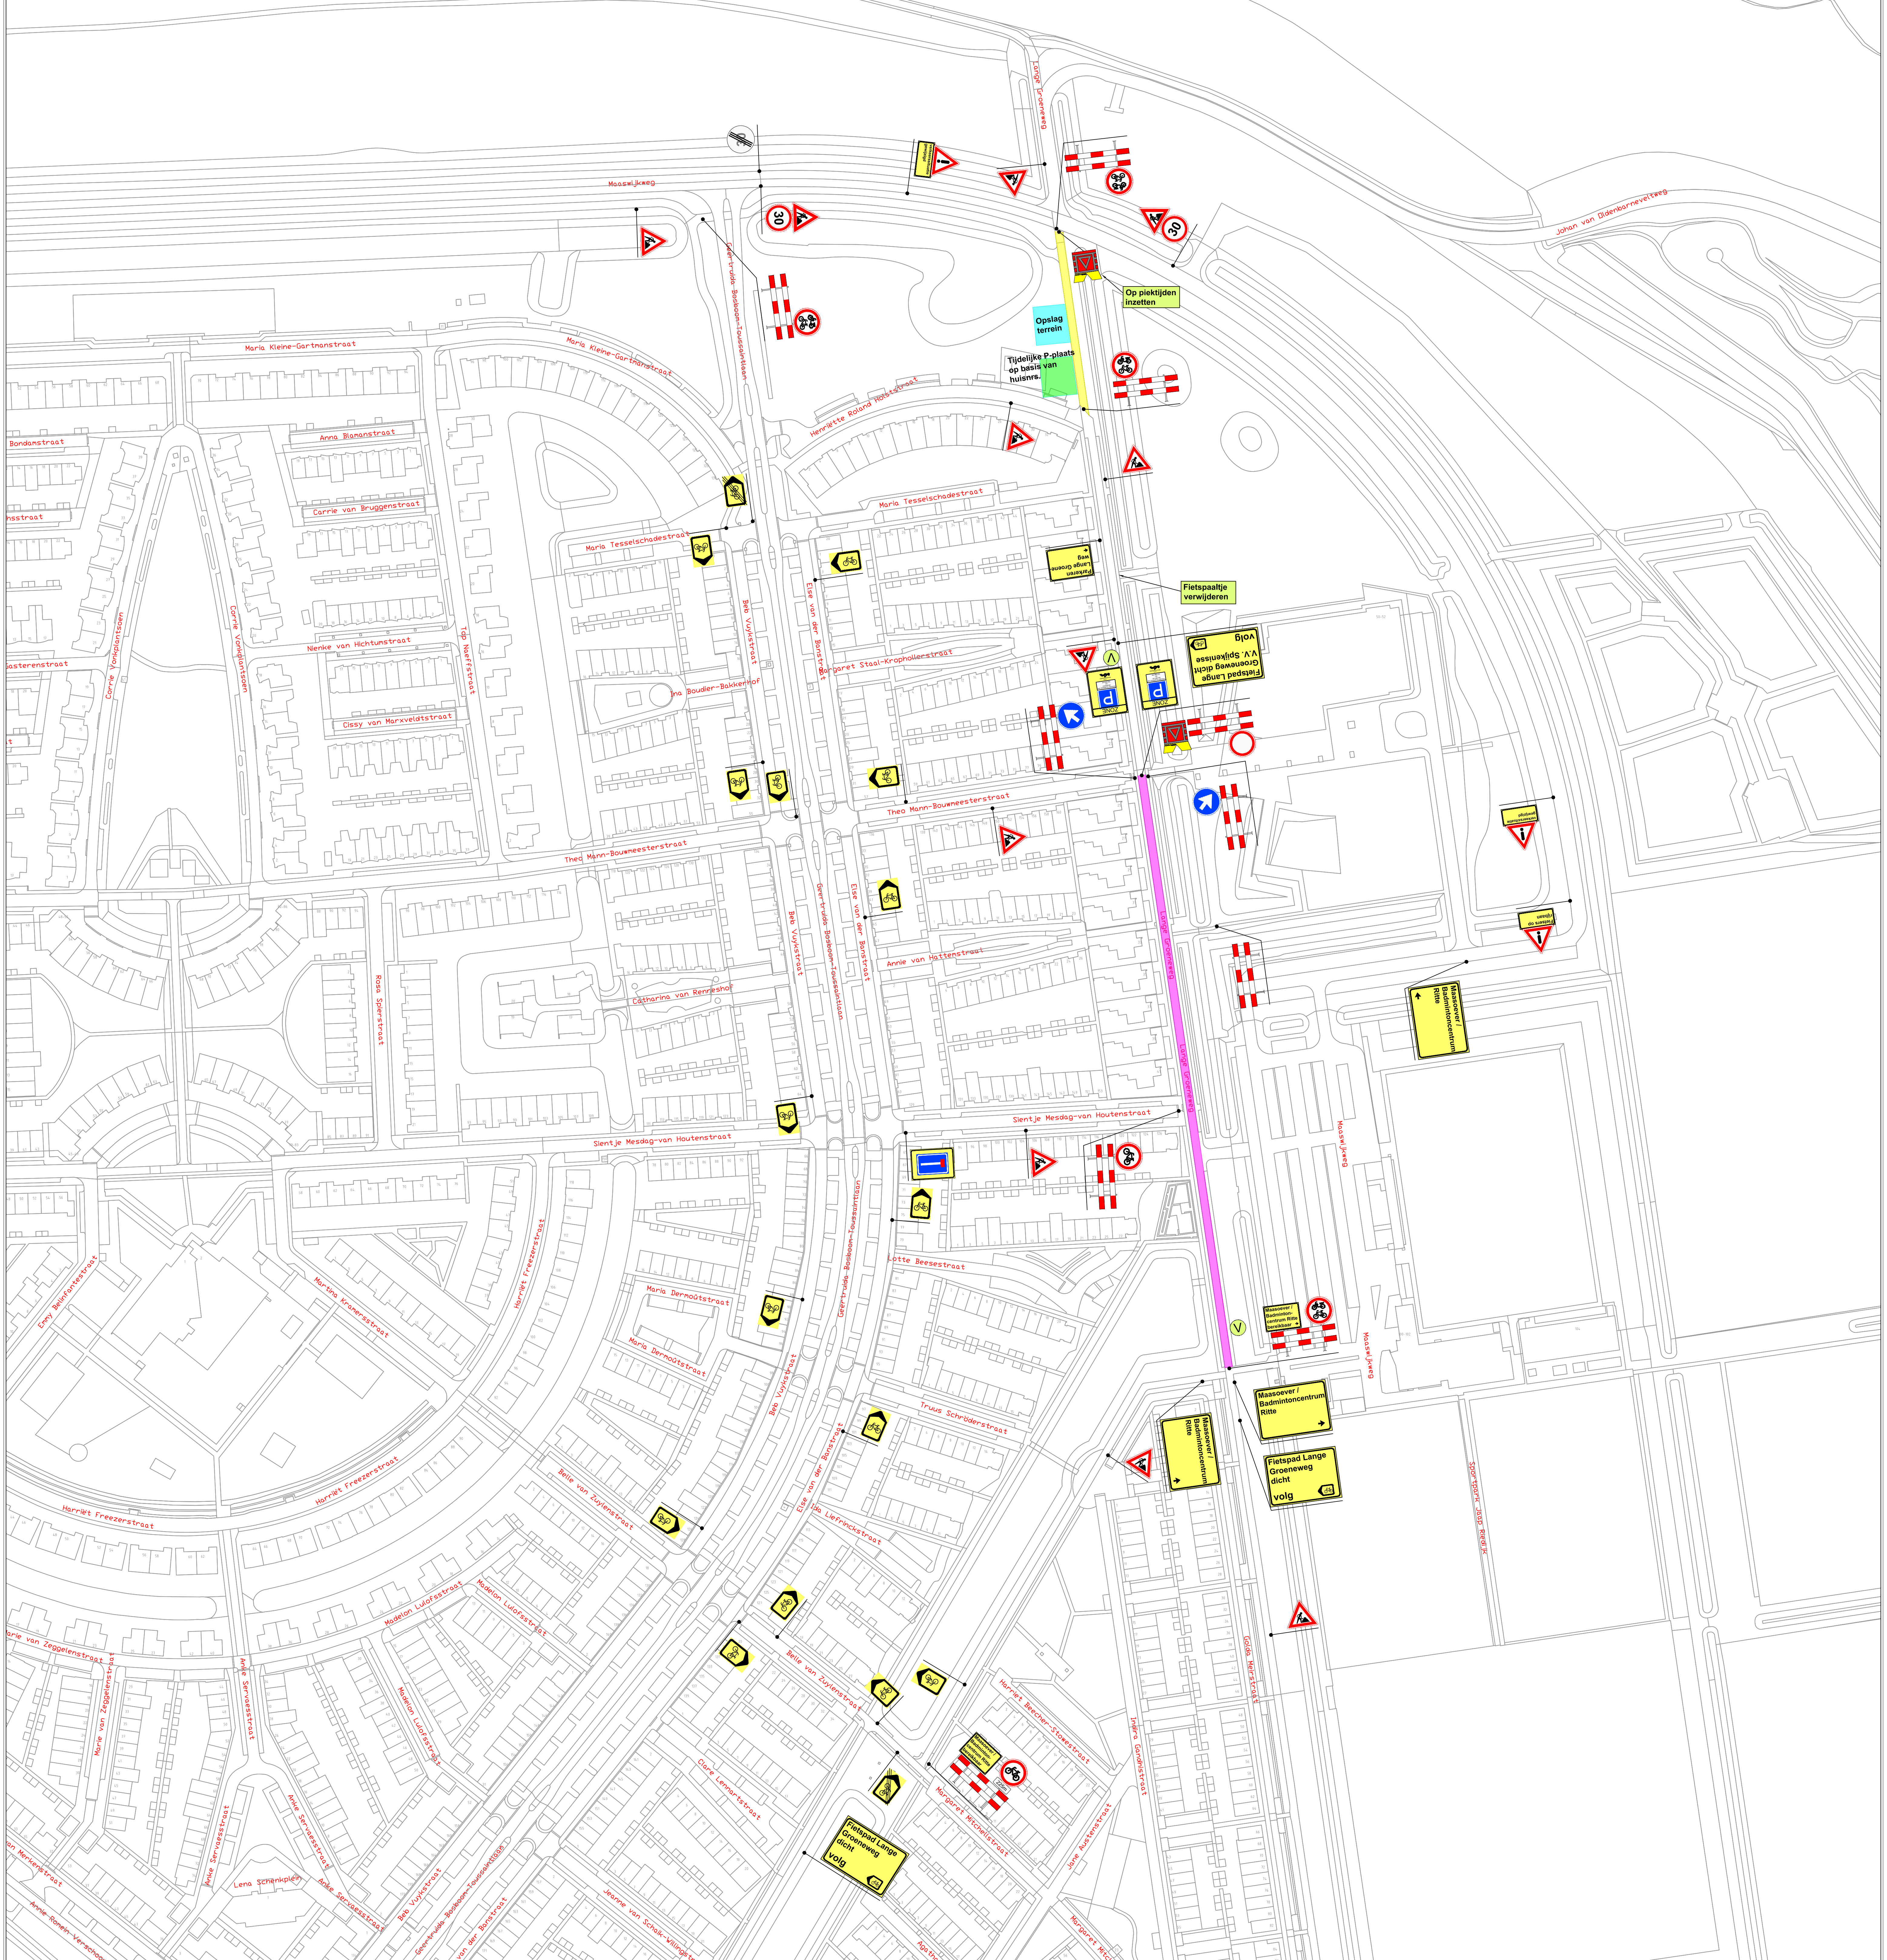

Legenda / verklaring

- Werkvak
- Tijdelijke parkeerplaats bewoners Lange Groeneweg
- Inf-uitrit werkverkeer
- Oprijtuin
- Voorafmelding
- 10x Bakens

Project / omschrijving
Werkzaamheden
Lange Groeneweg, Spijkenisse
Fase

Uitvoertijd
Van 2021 tot 2021
Van uur tot uur

BUKO. INFRASUPPORT

D.C. MOLENDIJK BV
BESTRATINGEN
SPIJKENISSE
www.molendijk.nl

Ontworpen: M. Wijnveldt
Gekeurd: M. Wijnveldt
Datum: 18-05-2022

Gecontroleerd: W. Elend
Datum: 18-05-2022

Schaal: N.v.t.
Formaat: A0
Versie: 1

Tekeningnummer: MWI 22.0288.1