



Venster 1 - 1

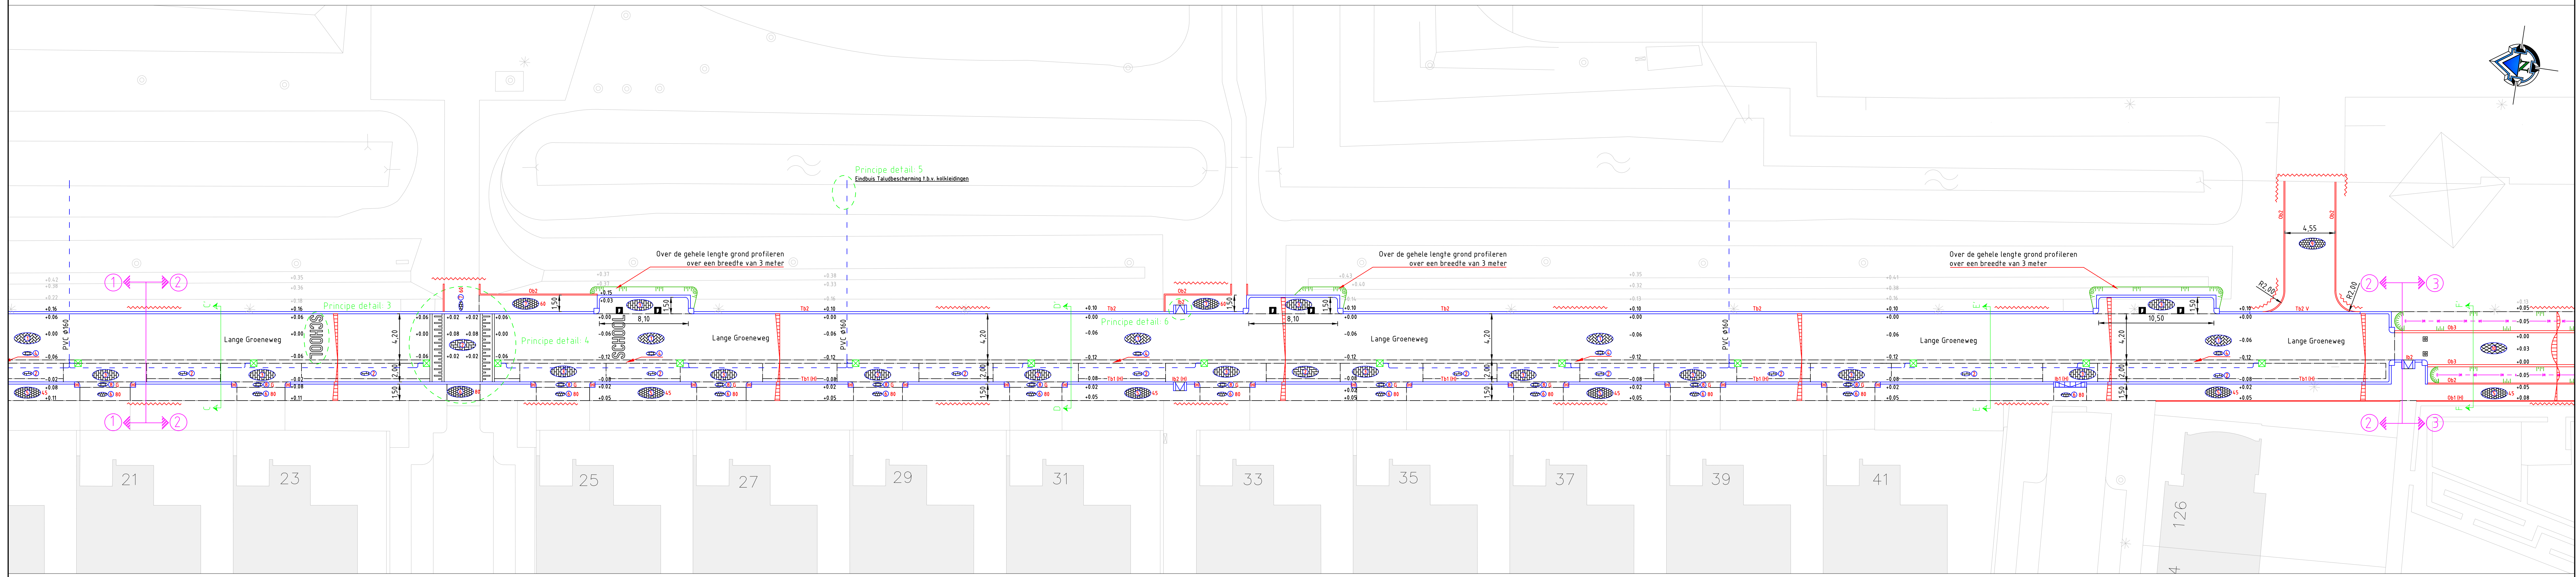

Venster 2 - 2

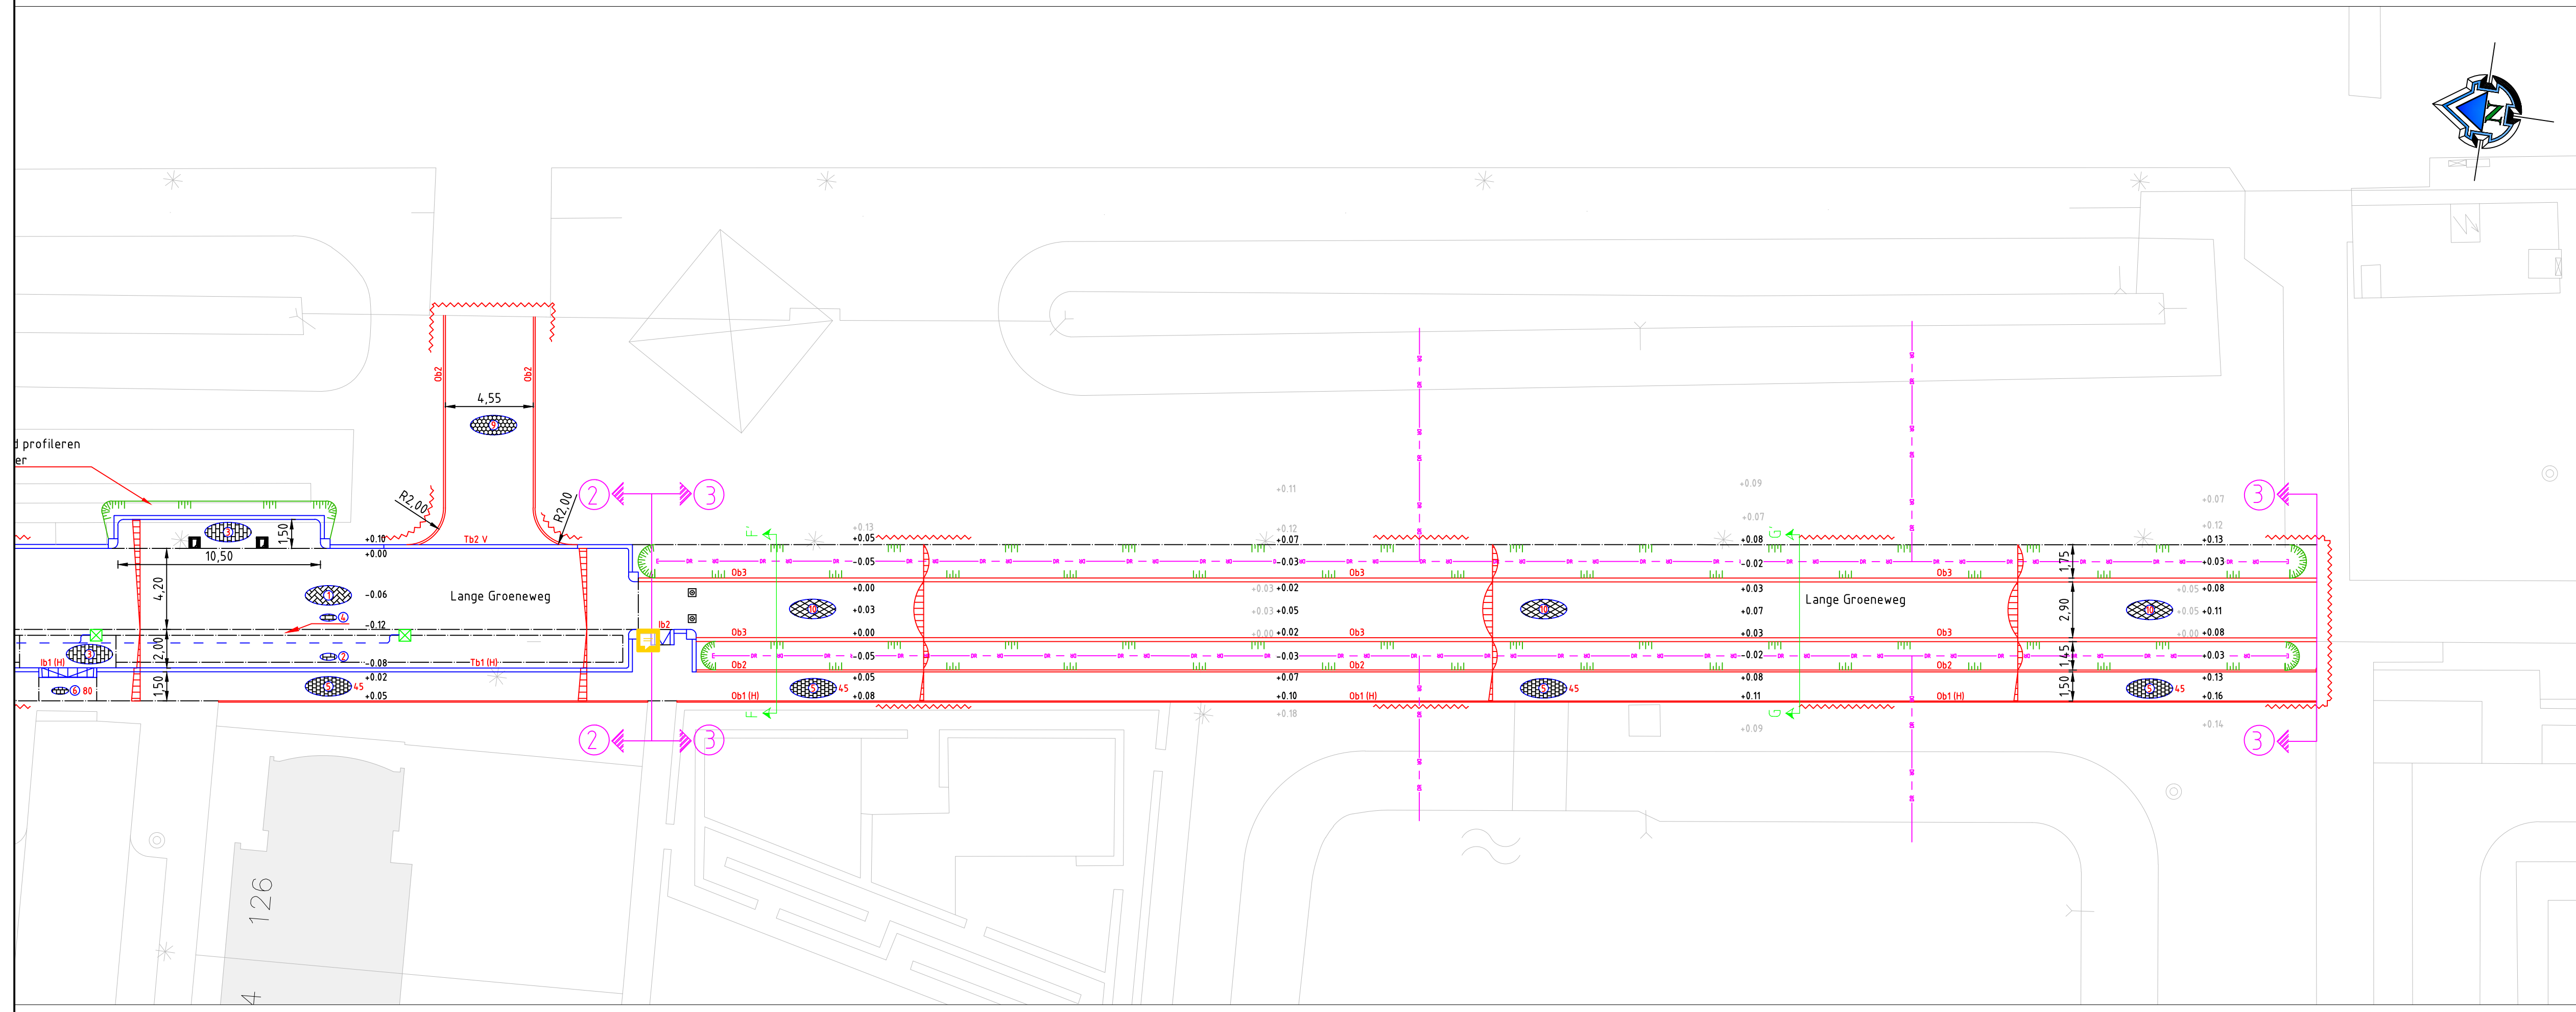

Venster 3 - 3

- LEGENDA**
- Banden**
 - Trottoirband 180/200x250, antraciet (hergebruik)
 - Trottoirband 180/200x250, Lavaro 130
 - Trottoirband 180/200x250, Lavaro 130 verlaagd
 - Hoekblok 180/200x250, antraciet (hergebruik)
 - Opslufband 60x200, grijs (hergebruik)
 - Opslufband 100x200, grijs
 - Opslufband 200x250, Lavaro 130
 - Inritband, 500x500, antraciet (hergebruik)
 - Mindervalde inrit, inritperronband 180/200x250, antraciet (hergebruik)
 - Verharding**
 - Betonstraatstenen, keiformaat, keperverband, havanna bruin
 - Straatbakstenen, keiformaat, elleboogverband, geel/bruin (hergebruik)
 - Betonstraatstenen, keiformaat, halfsteensverband, havanna bruin
 - Straatbakstenen, keiformaat, streklagen (3 st.), geel/bruin (hergebruik)
 - Betontegels 300x300x45, halfsteensverband, grijs (hergebruik)
 - Betontegels 300x300x60, halfsteensverband, grijs
 - Betontegels 300x300x60, halfsteensverband, grijs
 - Betontegels 300x300x60, halfsteensverband, grijs
 - Betontegels 300x300x60, halfsteensverband, grijs
 - Asfaltdeklaag SMA-NL 60 rood
 - Betonstraatstenen, keiformaat, drempelconstructie, zwart/wit
 - Symboliek**
 - Verknijpsingsymbool
 - Grenzen**
 - Materiaalgrens
 - Werkgrens
 - Hoogtes**
 - Nieuwe hoogte
 - Bestaande hoogte
 - Rolering**
 - straatruk (inclusief kolkleiding Ø125 tenzij anders vermeld)
 - Drain Ø100 met eindkap afvoer op waterpartij
 - Straatmeubilair**
 - Verwijderbare stalen afzetpaal
 - RVV verkeersbord met typenummer hangend aan flespaal (hergebruik)
 - Symbool betontegel container opstelplaats

OK			
01	11-0-2022	Aanpassen particuliere inritten + hergebruik van materialen	Gv3 Gv3
NR	DATUM	WIJZIGING	GET. ACC.
OPDRACHTGEVER		TEKENAAR	SCHAAL
Gemeente Nissewaard		G. van Drie	1:200
Postbus 26		PROJECTLEIDER	FORMAAT
3300 AA Spijkenisse		W. van Welsum	A1
14 01 81		DATUM	BLAD IN BLADEN
PROJECTOBSCHRIJVING		24-12-2021	1 van 1
Lange Groeneweg Fase I, Spijkenisse		TEKENINGNUMMER	
TEKENINGOMSCHRIJVING		101-HIR-2021	
Herinrichtingsstekening		DIVEL, TECHNISCH BUREAU	gsm 0610 39 02 99
STATUS		Definitief	0101
GO			

