


NIEUWE SITUATIE


Verharding 3/4
Schaal 1:200

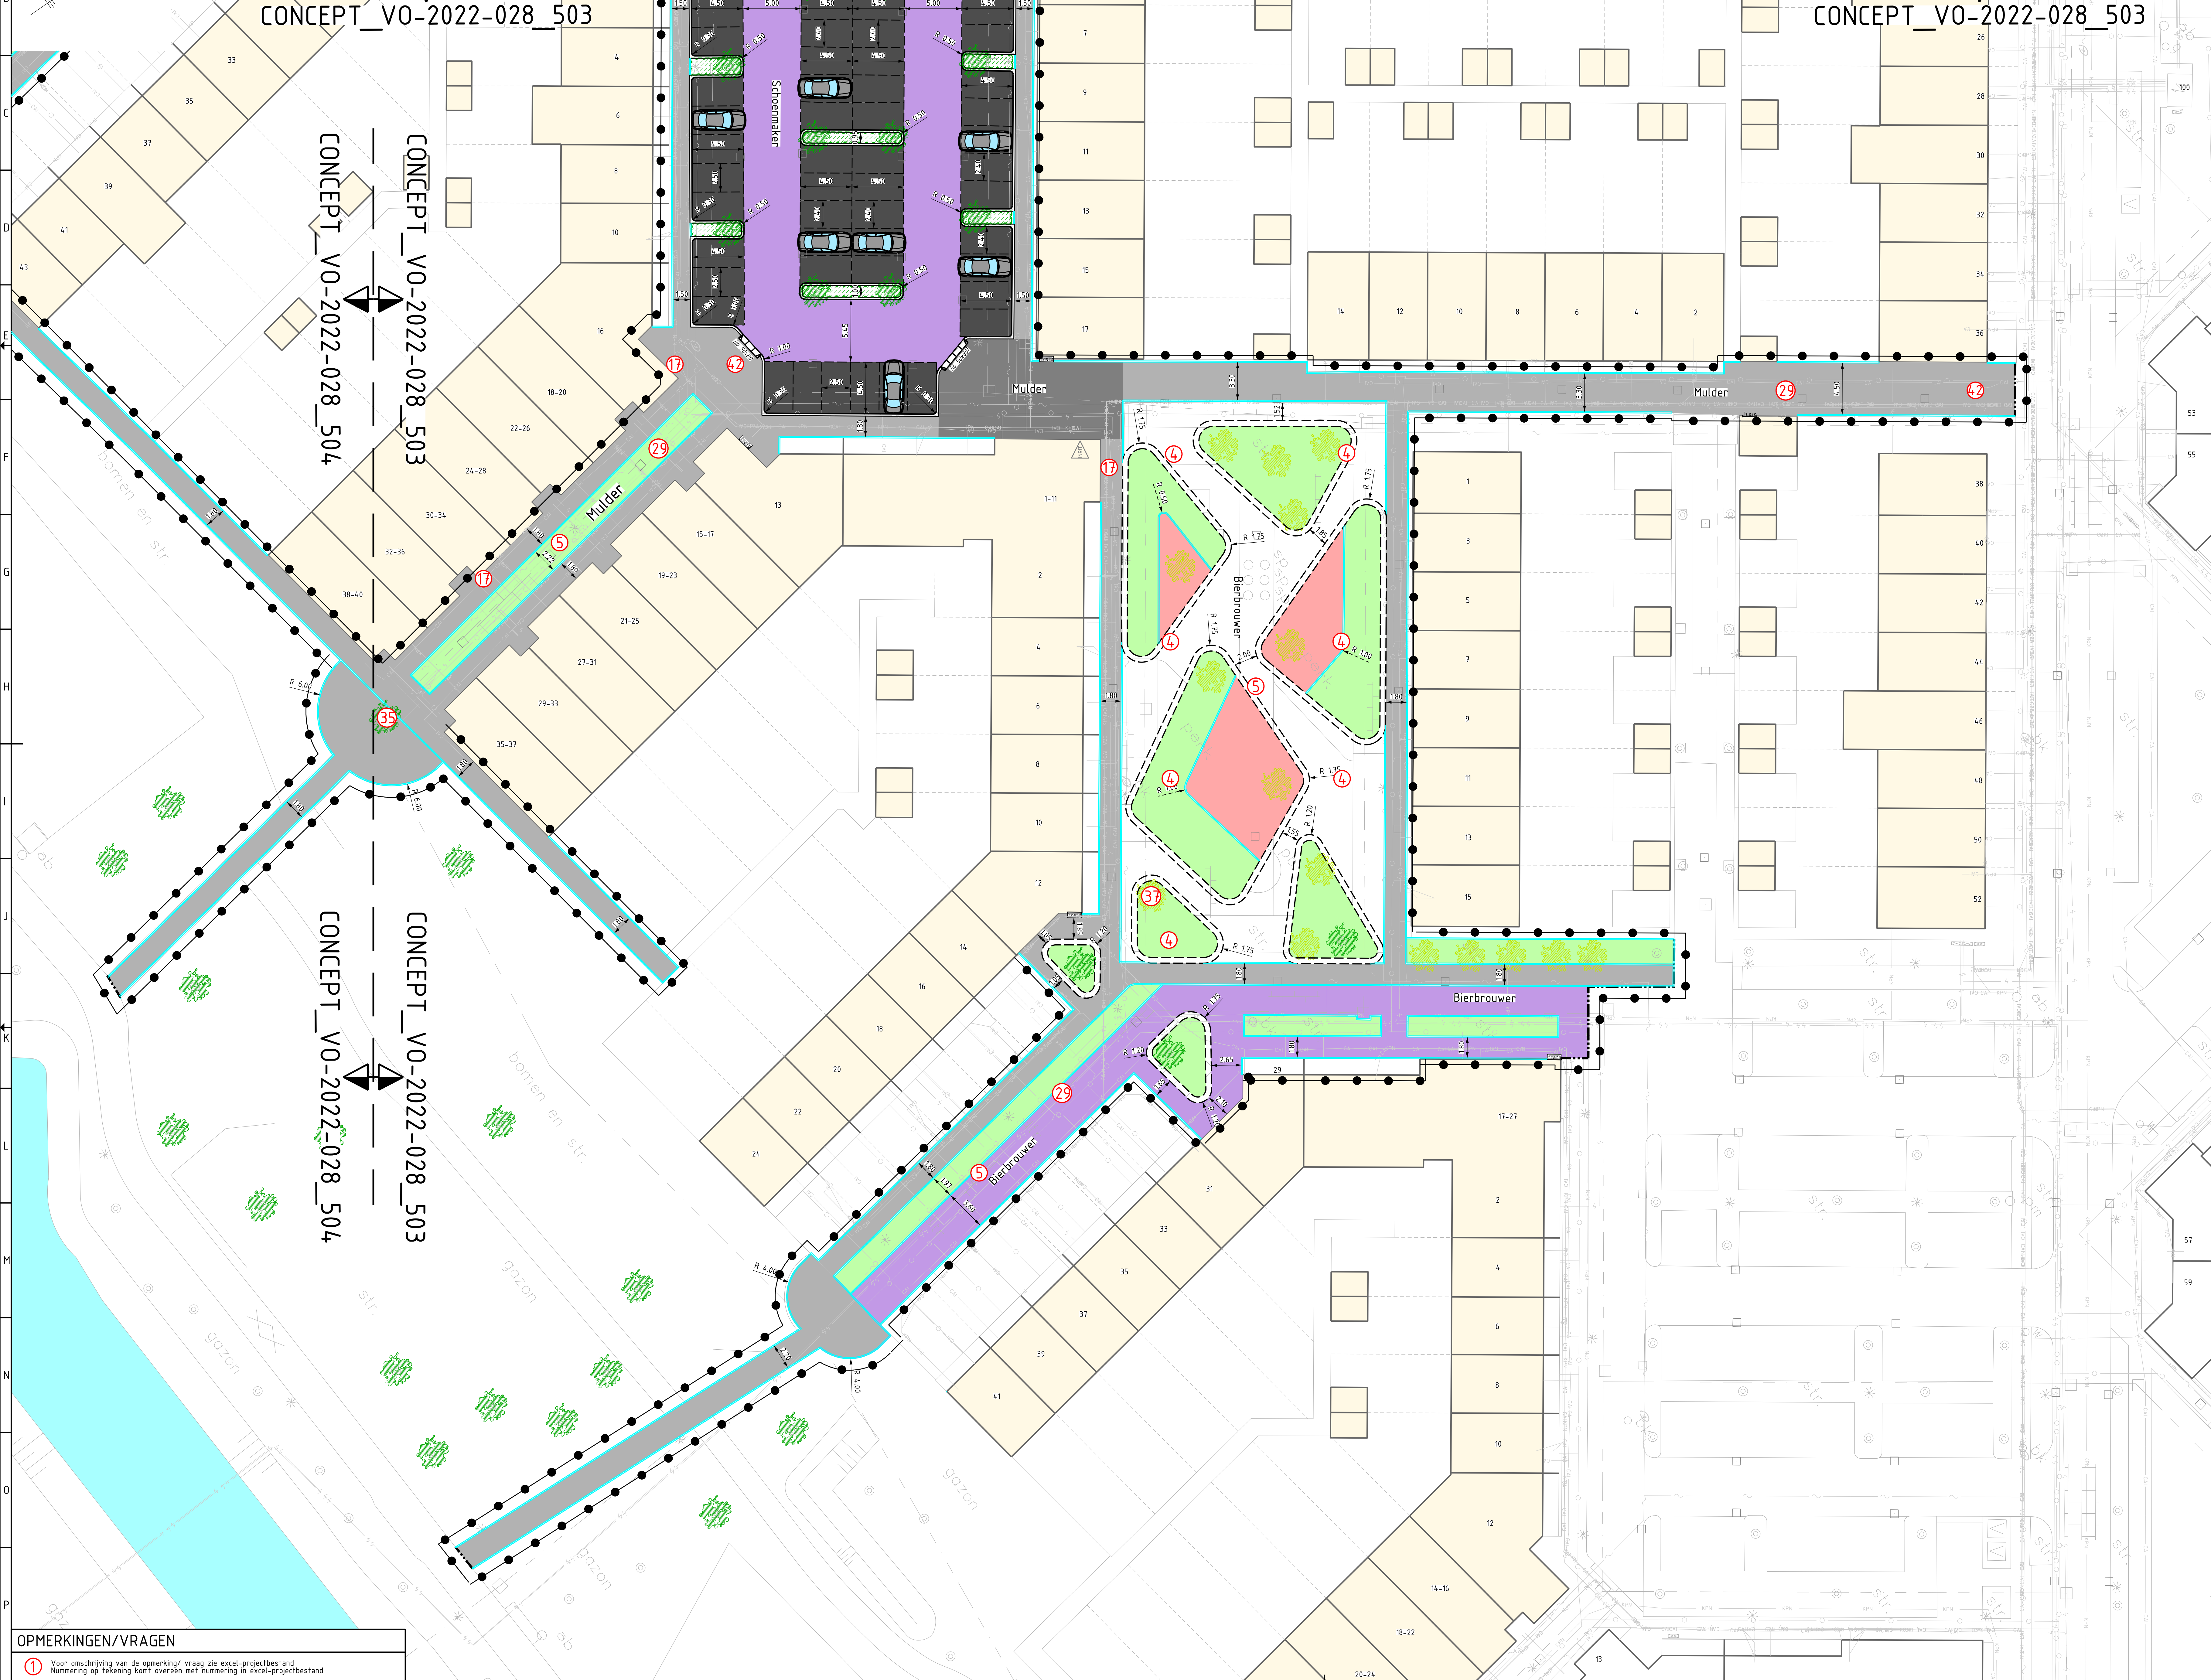

LEGENDA (NIEUWE VERHARDING)			
	Werkgrens		Aanbrengen inritbanden 500x500x120 mm (links, midden en rechts) (ib 50x12)
	Materiaalscheiding		Aanbrengen rubbertegels 500x500x45 mm, kleur: zwart
	Opbreksgrens		Aanbrengen verkeersbord met verkeersbordtoel, vrijkomen uit het werk (Vb (h))
	Aanbrengen laadpaal elektrische auto, door derden, locatie indicatief (Lp)		Locatie ondergrondse container
	Aanbrengen parkeerautomaat met zonnepaneel, door derden, locatie indicatief (Pa)		Afwerken groenstrook/bermen en omvormen tot gazen
	Aanbrengen speelvoorziening, door derden, locatie indicatief (Sv)		Aanbrengen boom
	Rijbaan		Door derden aan te brengen beplanting/Aanbrengen beplanting
	Trotoir (tgs 300x300x60)		Aanbrengen mindervalde inrit/oversteekplaats
	Trotoir (tgs 300x300x80)		
	Parkeervakken		
	Groenvak (ontwerp door derden)		
	Verharding (ontwerp door derden)		
	Aanbrengen parkbanden 500x450x500 (ontwerp door derden)		
	Grasbetontegels		
	Handhaven bestaand groen		
	Aanbrengen markering van betonstraatsloten; taalmarkering		
	Aanbrengen asfaltverharding door derden, volledige constructie		
	Bestaande asfaltverharding handhaven		
	Aanbrengen opsluitbanden 60x200 mm		
	Aanbrengen opsluitbanden 100x200 mm		
	Aanbrengen opsluitbanden 150x250 mm		
	Aanbrengen trottoirbanden 180/200x250 mm		
	Aanbrengen verloopband van trottoirband 180/200x250 mm, naar maaield		
	Aanbrengen inritbanden 500x800x120 mm (links, midden en rechts) (ib 50x12)		

LEGENDA (ONDERGROND/TOPOGRAFIE)	
	Ondergrond
	Perceelsgrens
	Bebouwing
	Aan het werk grenzende bebouwing
	Oppervlaktewater
	Locatie ingang
	Locatie inrit
	Locatie poort
	Handhaven boom
	Handhaven bestaande groenvakken
	Handhaven ondergrondse container
	Handhaven trafo

LEGENDA (KLIC 18-07-2022)	
	Cal-COAX
	Gasleiding lage druk
	Gasleiding hoge druk
	Elektra laagspanning
	Elektra middenspanning
	Waterleiding
	KPN
	Persteleiding
	Manfalsbuis

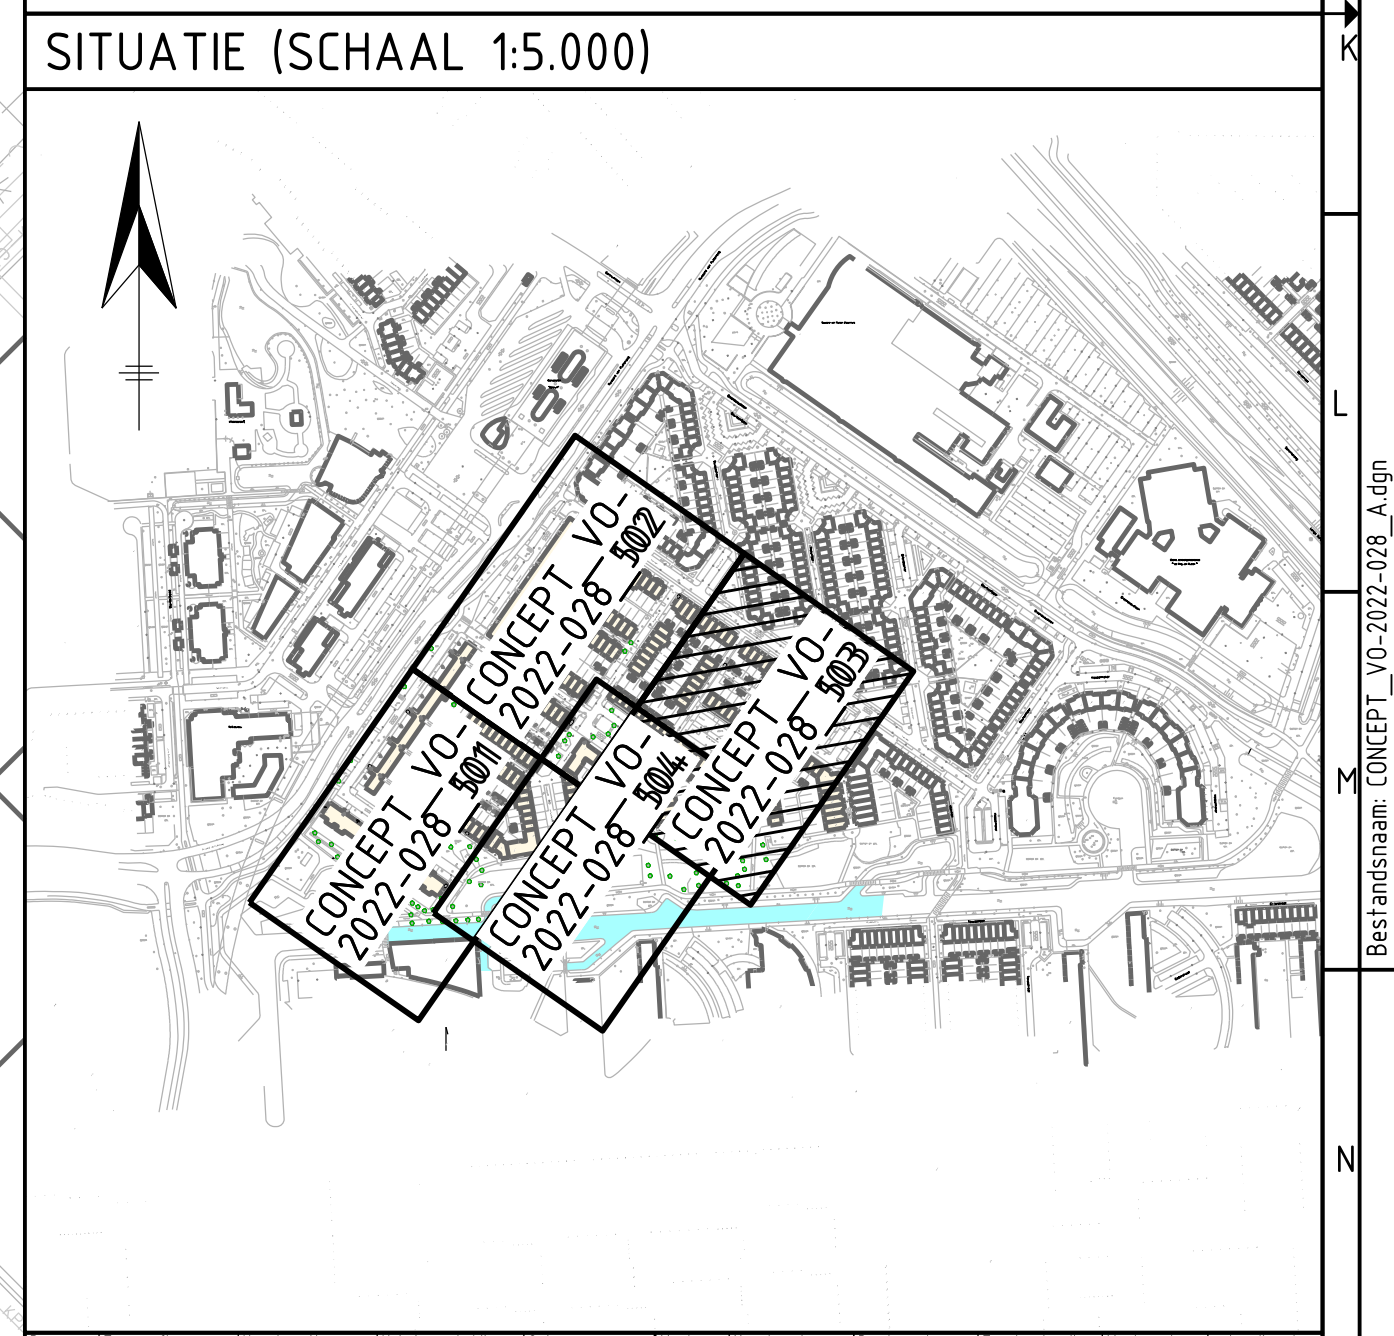

OPMERKINGEN/VRAGEN	
	Voor omschrijving van de opmerking/ vraag zie excel-projectbestand
	Nummering op tekening komt overeen met nummering in excel-projectbestand

Projectstatus		Opdrachtgever		Opdrachtgever		Opdrachtgever		Opdrachtgever		Opdrachtgever	
Ver	Datum	Opdrachtgever	Opdrachtgever	Opdrachtgever	Opdrachtgever	Opdrachtgever	Opdrachtgever	Opdrachtgever	Opdrachtgever	Opdrachtgever	Opdrachtgever
0	04-10-2022	Eerste uitgave concept VO									
A	20-12-2022	Tweede uitgave concept VO									
B											
C											
D											

Projectnaam:	Herstraten Schrijnwerker e.o. te Spijkenisse	Formaat:	A0-L
Projectnummer:	2022-028	Schaal:	1:200
Tekeningnummer:	B_2022_028_503	Datum:	20-12-2022
Revisie:	3 van 4	Bladen:	3 van 4
Projectleider:	N.v.t.	Revisie:	A