NIEUWE SITUATIE

Verharding 4/4
Schaal 1:200

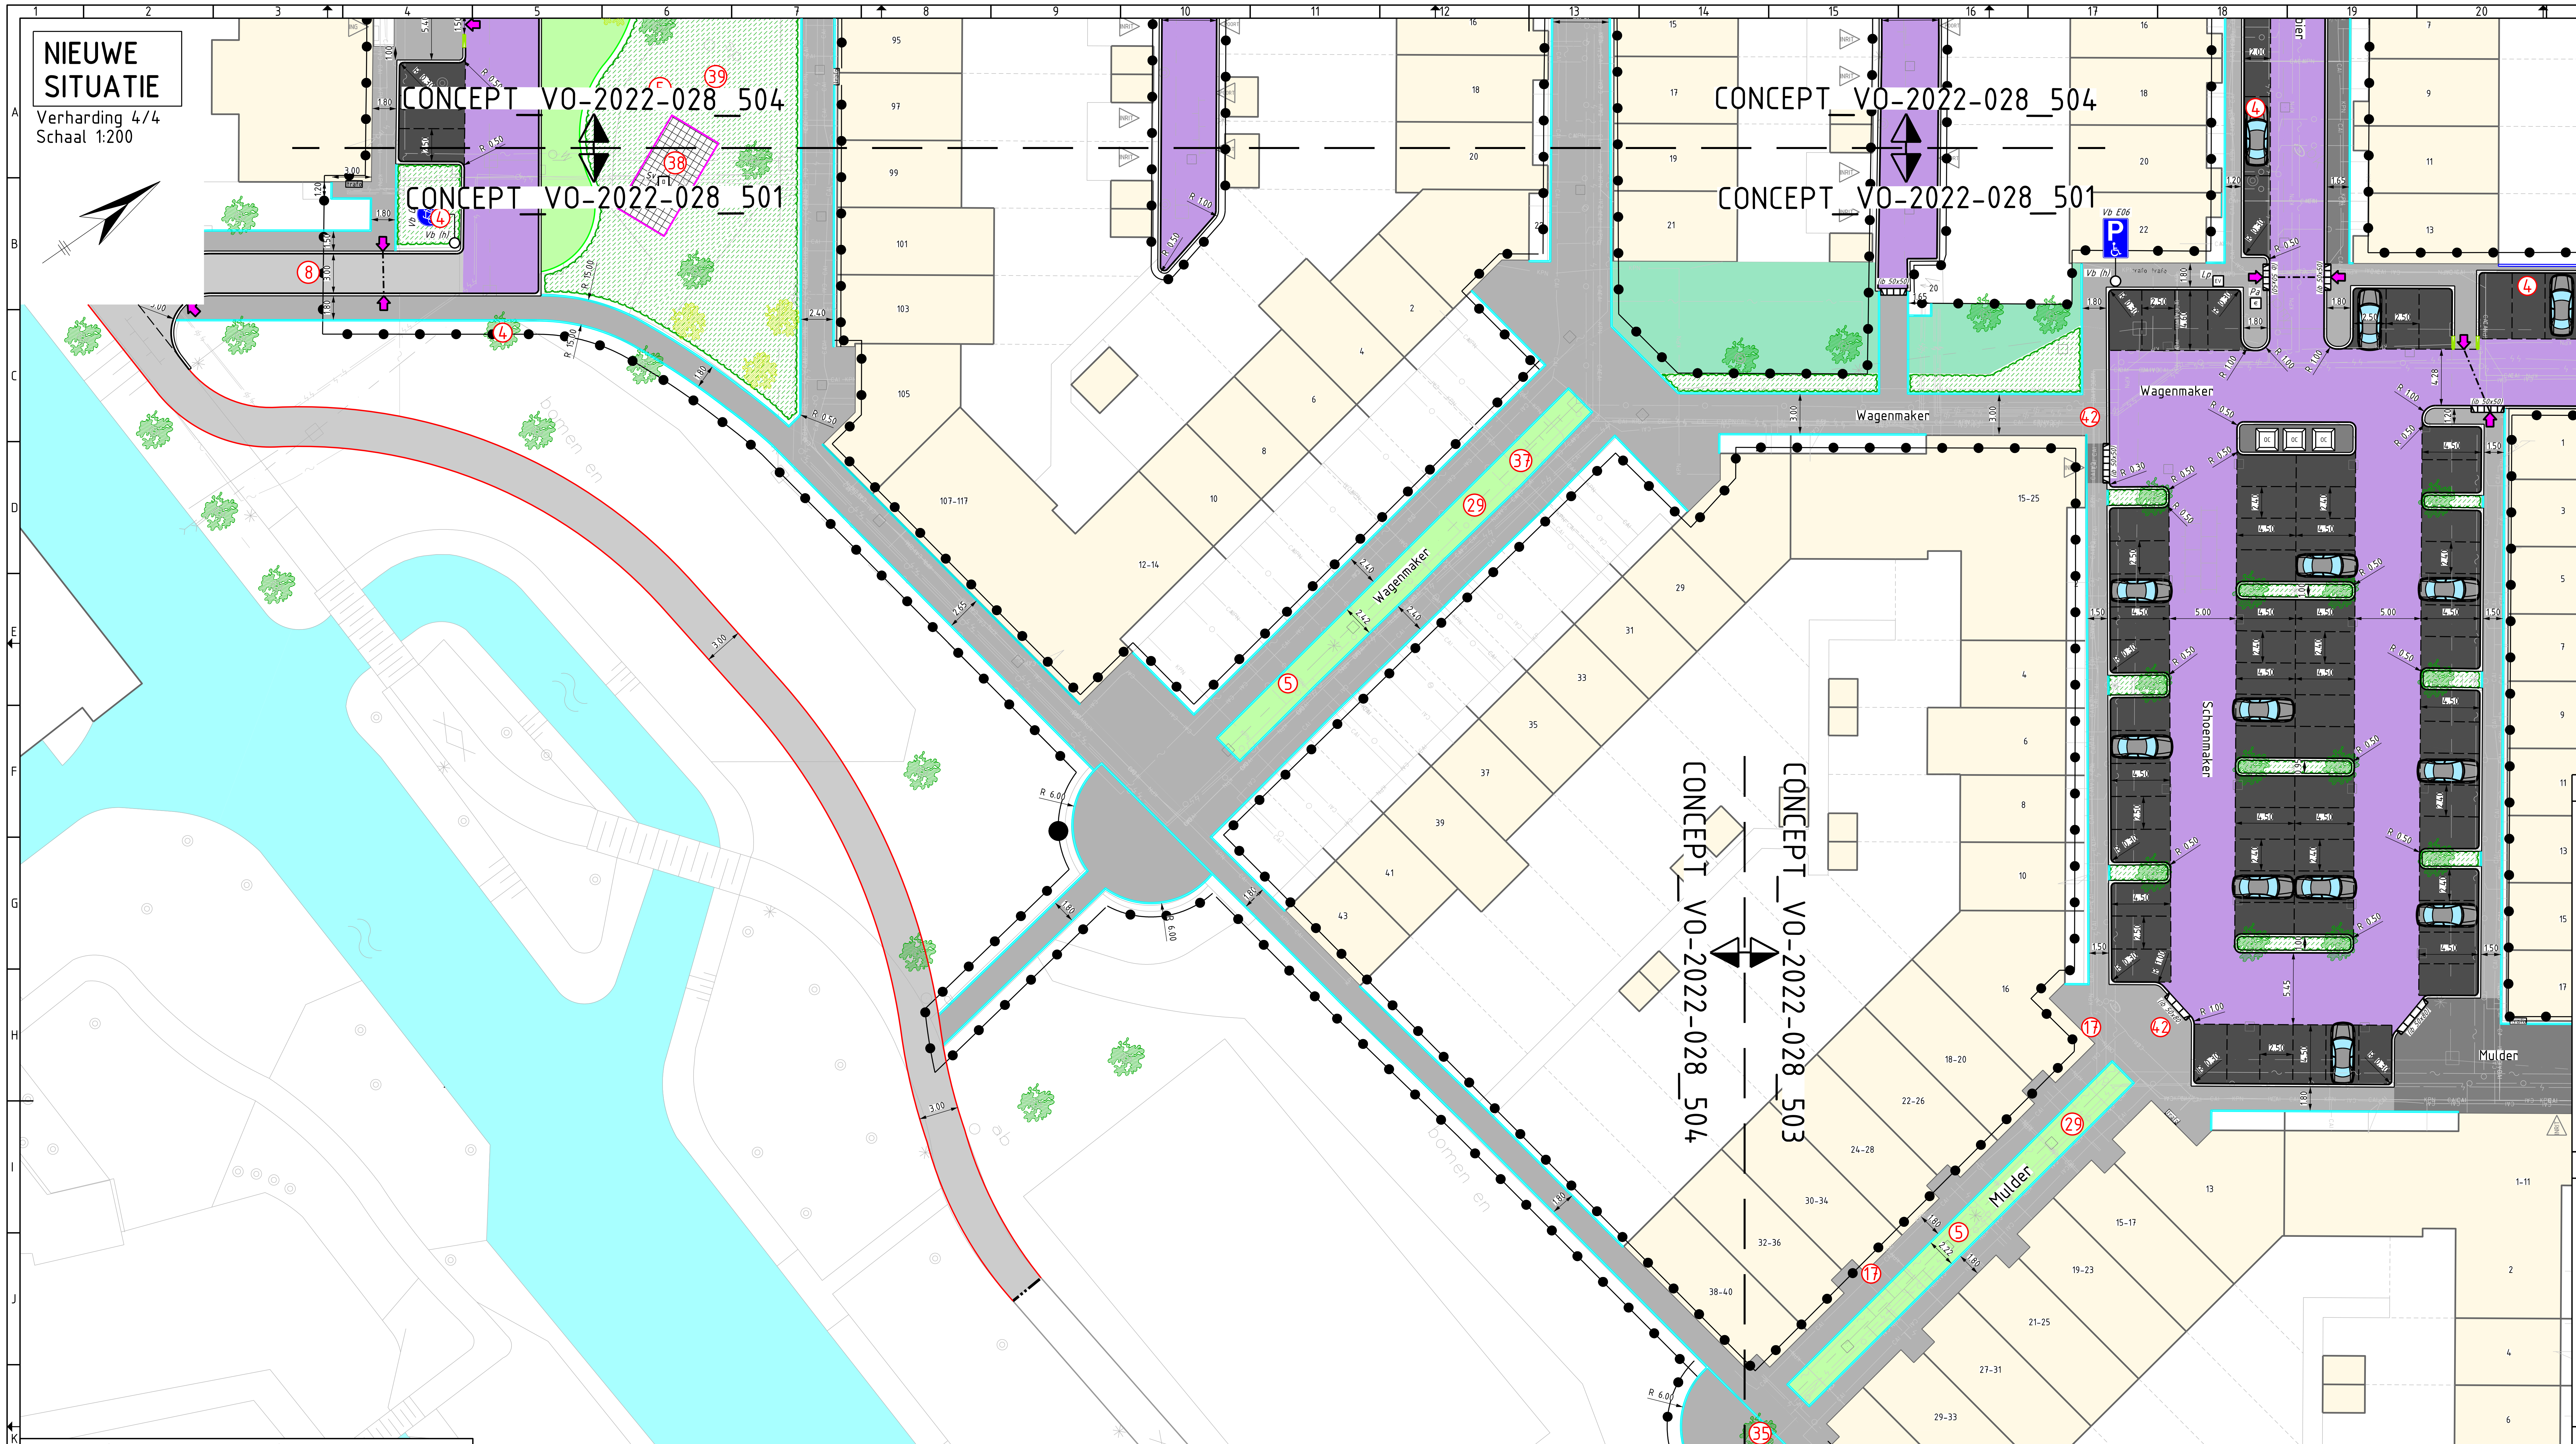

LEGENDA (NIEUWE VERHARDING)

●—●	Werkgrens
— — —	Materiaalscheiding
—·· —··	Opbreekgrens
Lp EV	Aanbrengen laadpaal elektrische auto, door derden, locatie indicatief (Lp)
Pa €	Aanbrengen parkeerautomaat met zonnepaneel, door derden, locatie indicatief (Pa)
Sv	Aanbrengen speelvoorziening, door derden, locatie indicatief (Sv)
🟪	Rijbaan
⬜	Trottoir (tgls 300x300x60)
⬛	Trottoir (tgls 300x300x80)
⬛	Parkeervakken
🟩	Groenvak (ontwerp door derden)
🟥	Verharding (ontwerp door derden)
= = =	Aanbrengen parkbanden 500x450x500 (ontwerp door derden)
🟨	Grasbetontegels
🟩	Handhaven bestaand groen
┯┯┯┯	Aanbrengen markering van betonstraatstenen; taludmarkering
▭	Aanbrengen asfaltverharding door derden, volledige constructie.
▭	Bestaande asfaltverharding handhaven
—	Aanbrengen opsluitbanden 60x200 mm.
—	Aanbrengen opsluitbanden 100x200 mm.
—	Aanbrengen opsluitbanden 150x250 mm.
—	Aanbrengen trottoirbanden 180/200x250 mm.
—	Aanbrengen verloopband van trottoirband 180/200x250 mm. naar maaiveld
(ib 50x80)	Aanbrengen inritbanden 500x800x120 mm. (links, midden en rechts) (ib 50x12')
(ib 50x50)	Aanbrengen inritbanden 500x500x120 mm. (links, midden en rechts) (ib 50x12)
▦	Aanbrengen rubbertegels; 500x500x45 mm., kleur: zwart
Vb (h) ○	Aanbrengen verkeersbord met verkeersbordpaal, vrijgekomen uit het werk (Vb (h))
OC	Locatie ondergrondse container
▨	Afwerken groenstrook/bermen en omvormen tot gazon
▨	Aanbrengen boom
▨	Door derden aan te brengen beplanting/Aanbrengen beplanting
—·—·⇦	Aanbrengen mindervalide inrit/oversteekplaats

OPMERKINGEN/VRAGEN

① Voor omschrijving van de opmerking/ vraag zie excel-projectbestand
Nummering op tekening komt overeen met nummering in excel-projectbestand

LEGENDA (ONDERGROND/TOPOGRAFIE)

—	Ondergrond
- - -	Perceelsgrens
▭	Bebouwing
▭	Aan het werk grenzende bebouwing
🟦	Oppervlaktewater
ING	Locatie ingang
INRIT	Locatie inrit
POORT	Locatie poort
▨	Handhaven boom
🟩	Handhaven bestaande groenvakken
OC	Handhaven ondergrondse container
trafo	Handhaven trafo

LEGENDA (KLIC 18-07-2022)

CAI	Cai-COAX
○	Gasleiding lage druk
○ ○	Gasleiding hoge druk
ϟ	Elektra laagspanning
ϟϟ	Elektra middenspanning
~	Waterleiding
KPN	KPN
PERS →	Persleiding
—	Mantelbuis

SITUATIE (SCHAAL 1:5.000)

Bronnen:	Topografie: Opdrachtgever	Hoogtemeting: Opdrachtg./ZEC	Kabels en Leidingen: KLIC/ KPN	Ontwerp: Opdrachtgever	Maat-voering:	Hoogtematen* t.o.v. N.A.P.	Bandenmaten* in millimeters	Tegelverharding* in millimeters	Maatvoering* in meters	* tenzij anders aangegeven

Ver.	Datum	Omschrijving	Getek.	Gecontr.	Gez.
0	04-10-2022	Eerste uitgave concept VO	S. Hollemans	W. Schipper	M. de Jong
A	20-12-2022	Tweede uitgave concept VO	S. Hollemans	W. Schipper	M. de Jong
B					
C					
D					

Projectstatus:
CONCEPT

Opdrachtgever:
GEMEENTE NISSEWAARD

Opdrachtnemer:
Zeeland Engineering Consultants
Civieltechnisch adviesbureau
www.zecciviel.nl

Project:
Herstraten Schrijnwerker e.o. te Spijkenisse

Formaat: A0_L
Schaal: 1:200

Onderdeel:
Nieuwe situatie verharding
Deel 4 van 4

Datum: 20-12-2022
Bladen: 4 van 4

Projectnummer:	Tekeningnummer:	Besteknummer:	Referentienummer:	Versie:
2022-028	B_2022_028_504	N.v.t.	2022-028	A

op dit document berust het auteursrecht volgens artikel 46 van de DNR2011

Bestandsnaam: CONCEPT_VO-2022-028_A.dgn